


# 長期未着手の都市計画道路の見直し（素案）

## 西成区-4 堺筋線（岸里）【廃止】

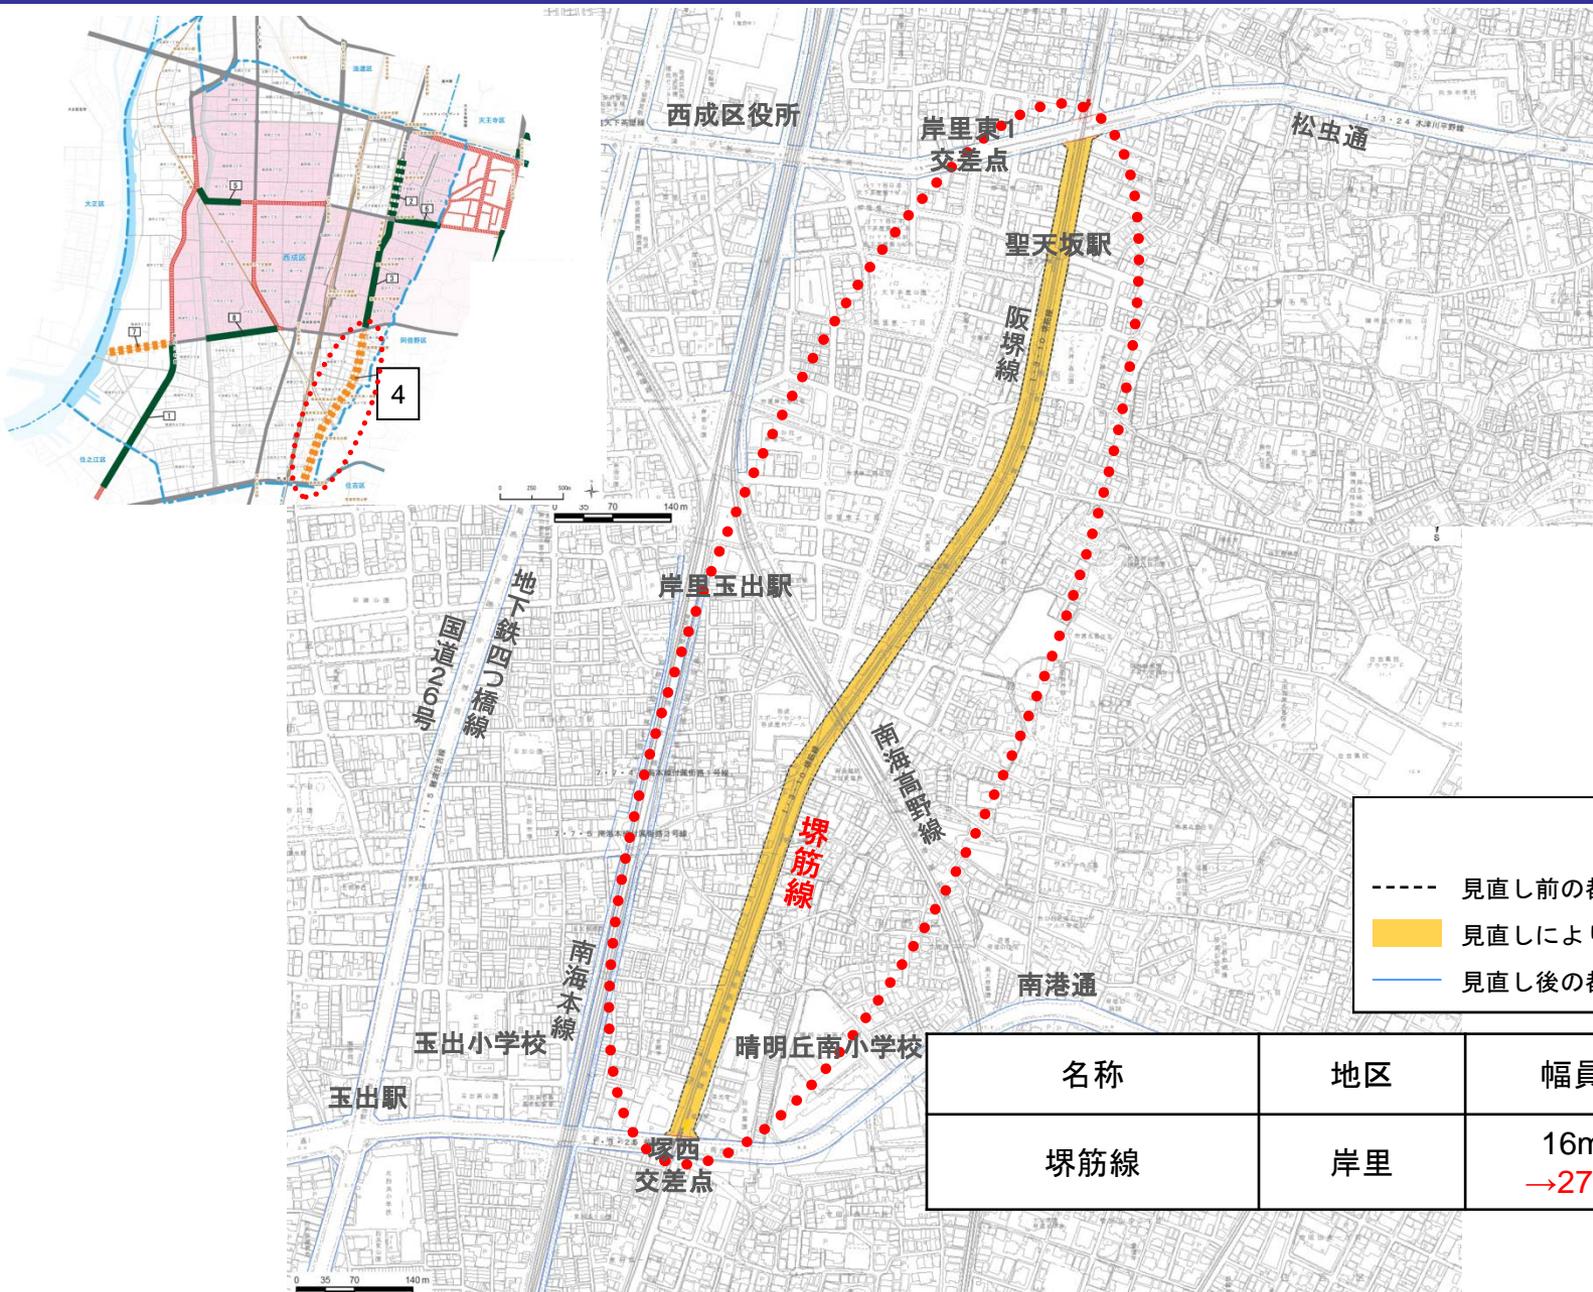

凡例			
-----	見直し前の都市計画道路の区域		
■	見直しにより都市計画道路をはずす区域		
—	見直し後の都市計画道路の区域		

名称	地区	幅員	素案
堺筋線	岸里	16m →27m	廃止