


長期未着手の都市計画道路の見直し（素案）
西区ー1 玉船本田線（九条）【存続（変更なし）】

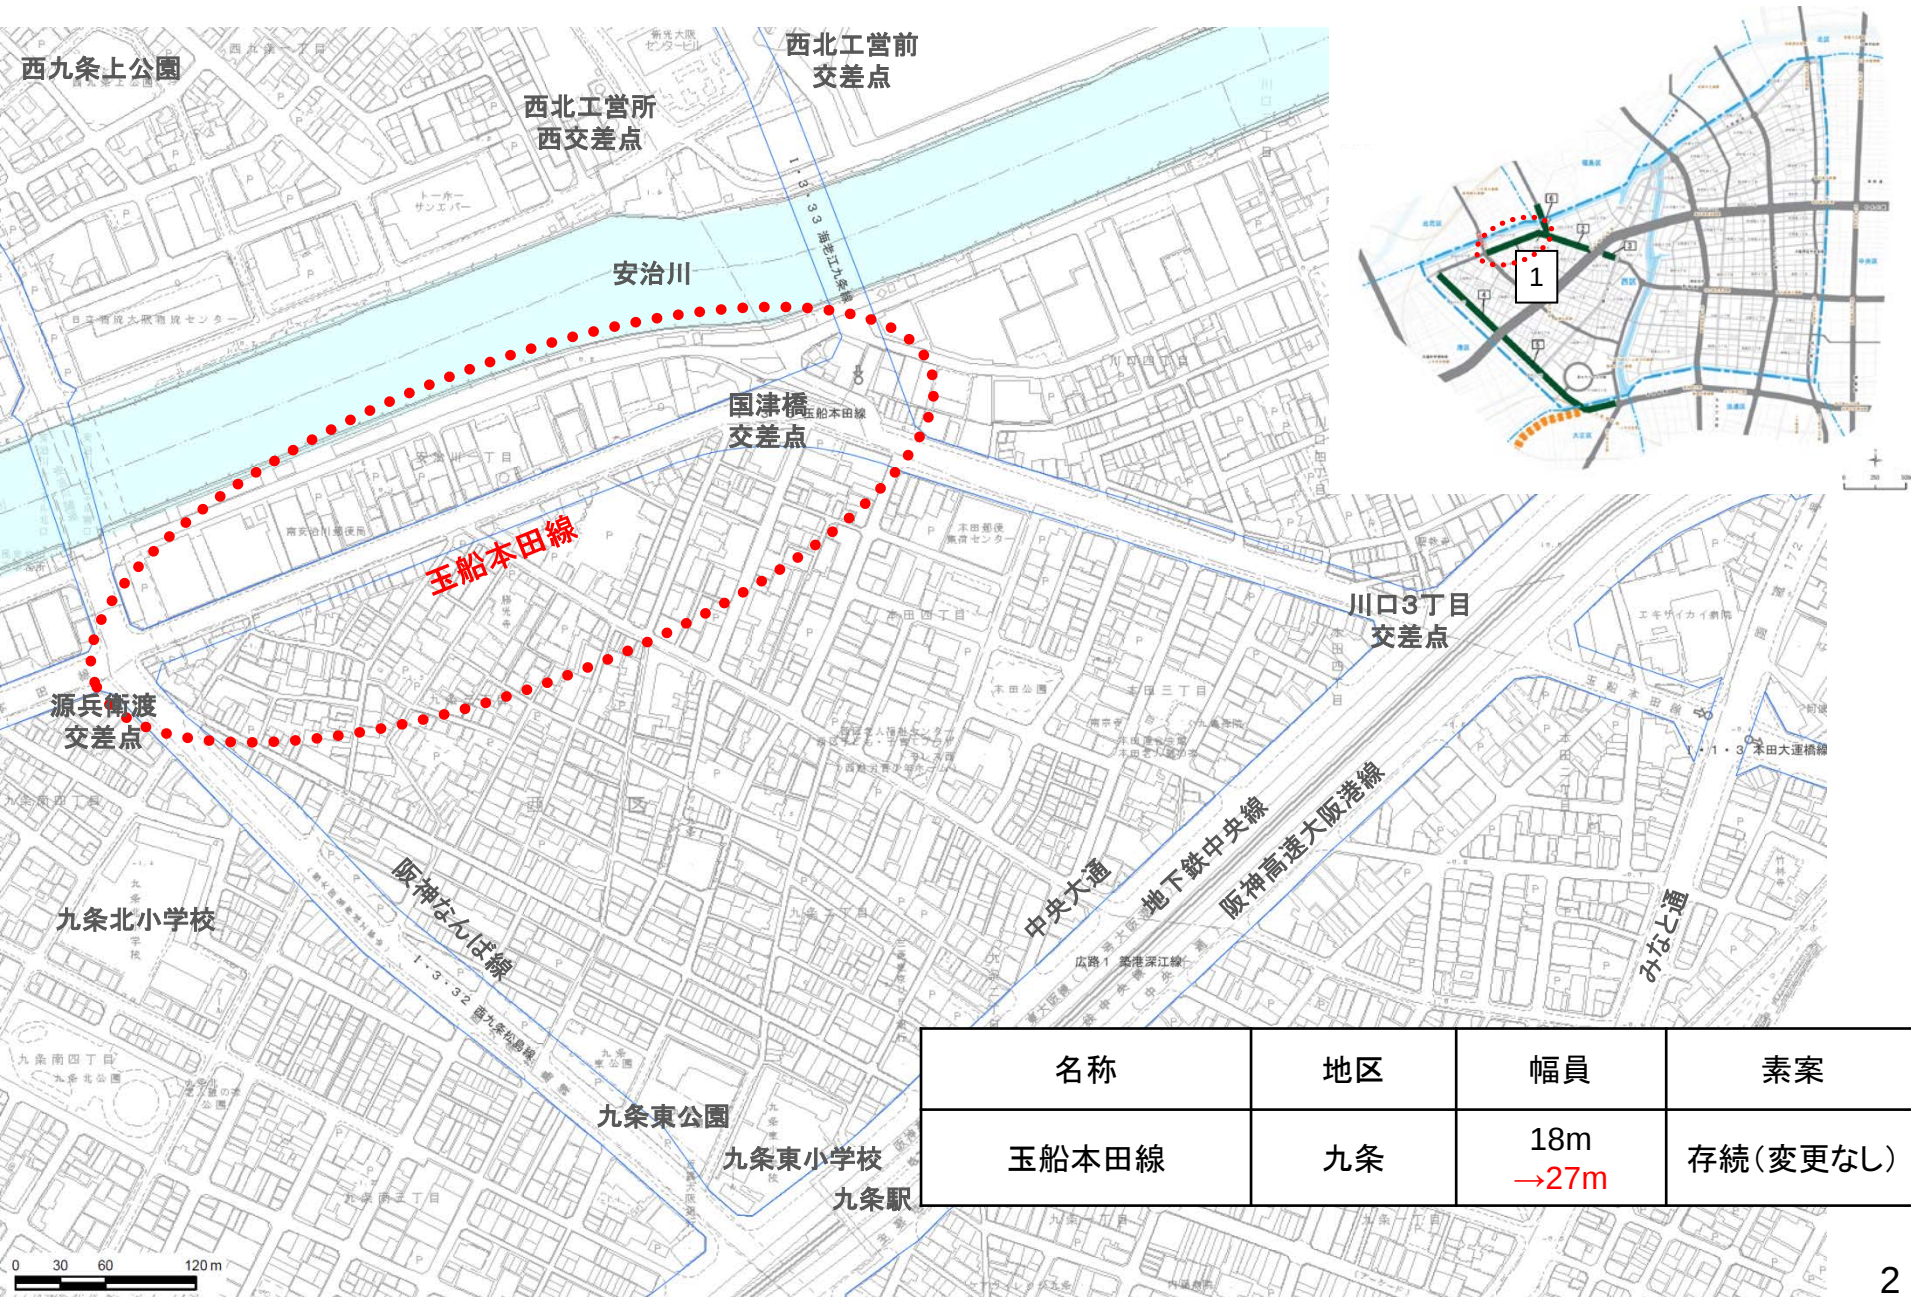

名称	地区	幅員	素案
玉船本田線	九条	18m →27m	存続(変更なし)