


長期未着手の都市計画道路の見直し（素案）
西区－4 境川線（境川（北））【存続（変更なし）】

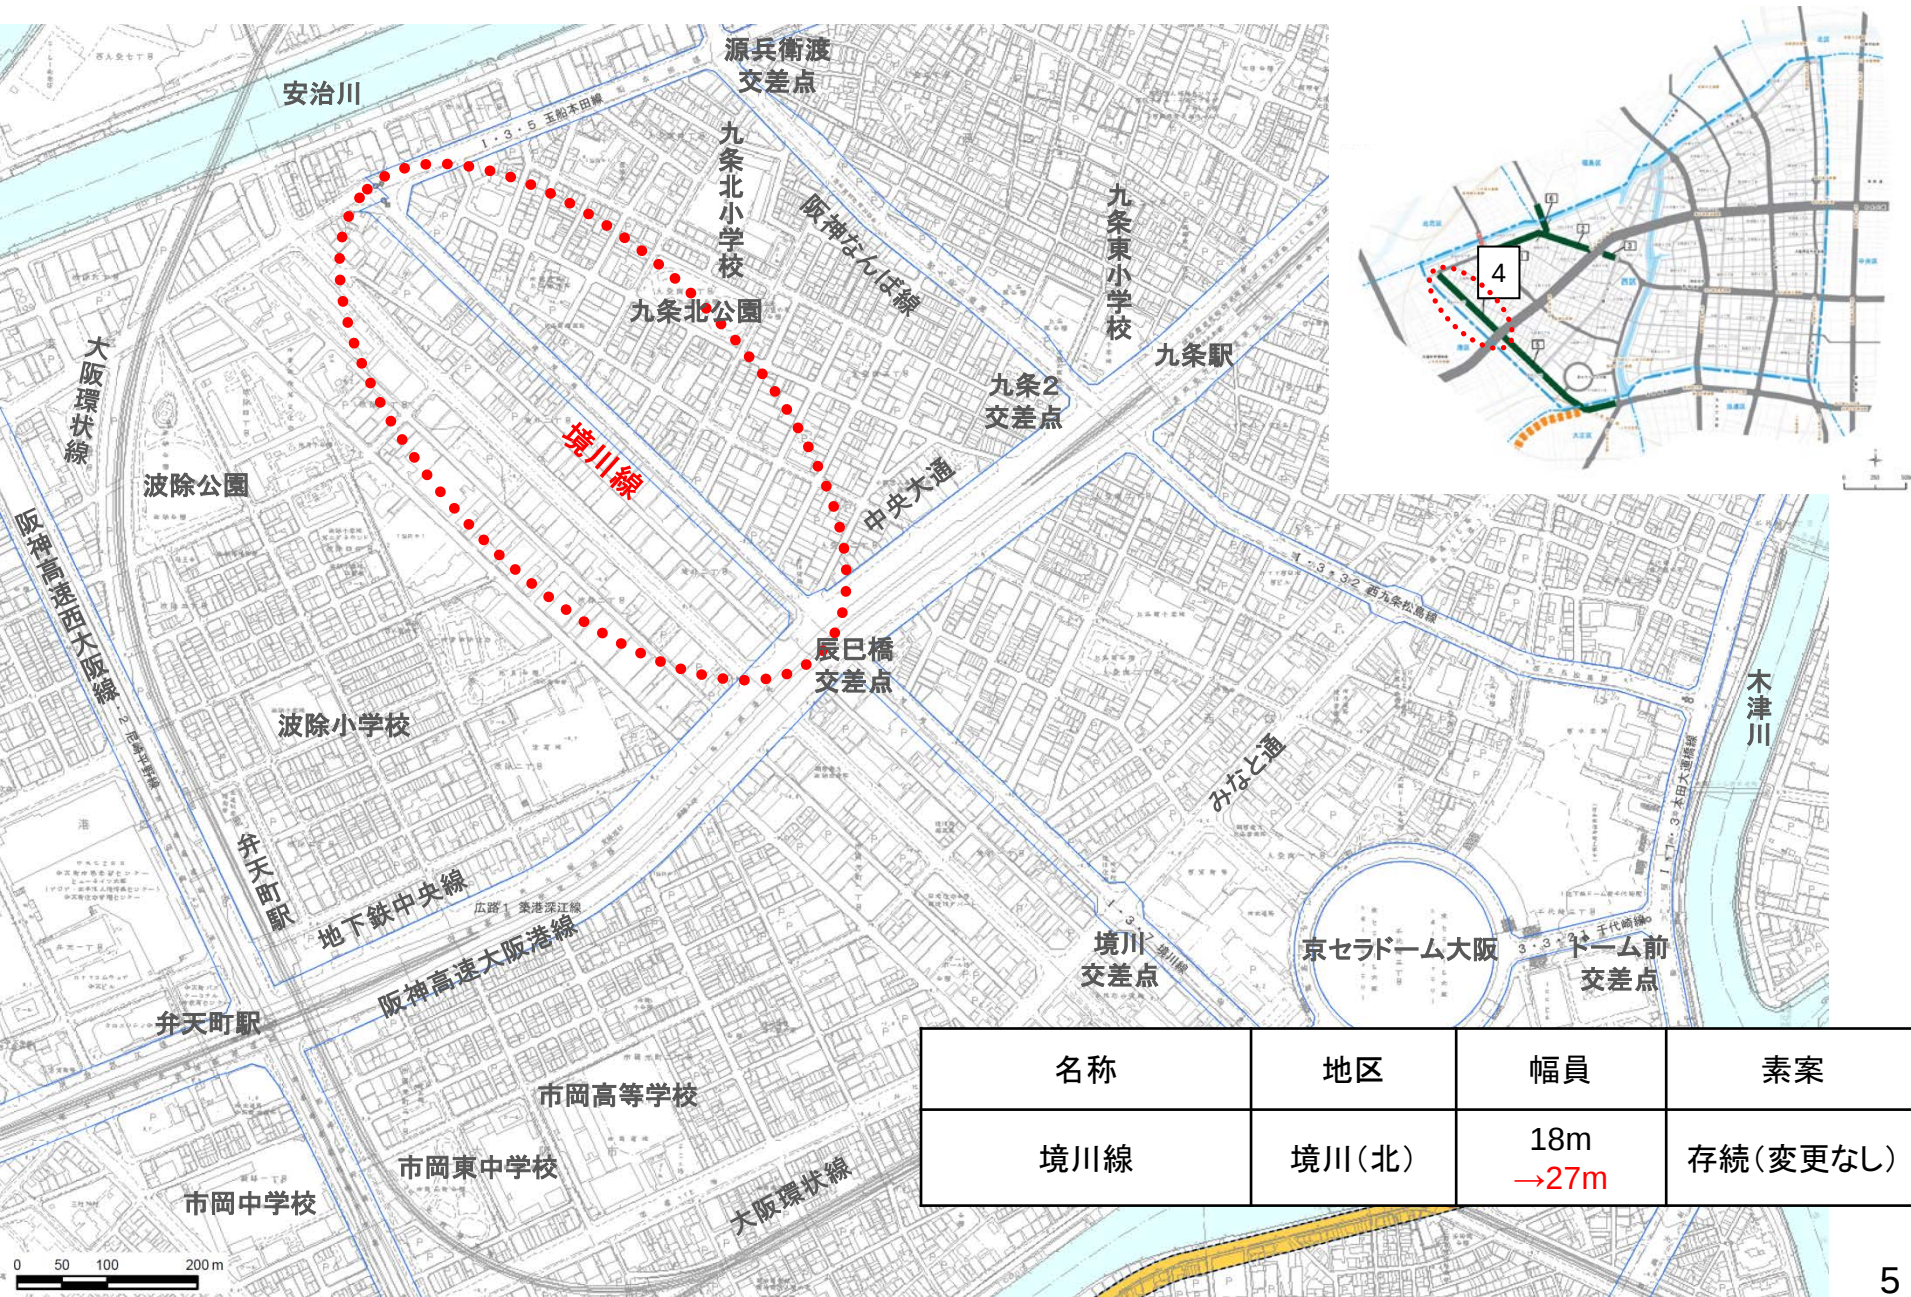

名称	地区	幅員	素案
境川線	境川(北)	18m →27m	存続(変更なし)