


長期未着手の都市計画道路の見直し（素案）

淀川区-5 十三吹田線（木川）【存続（変更なし）】

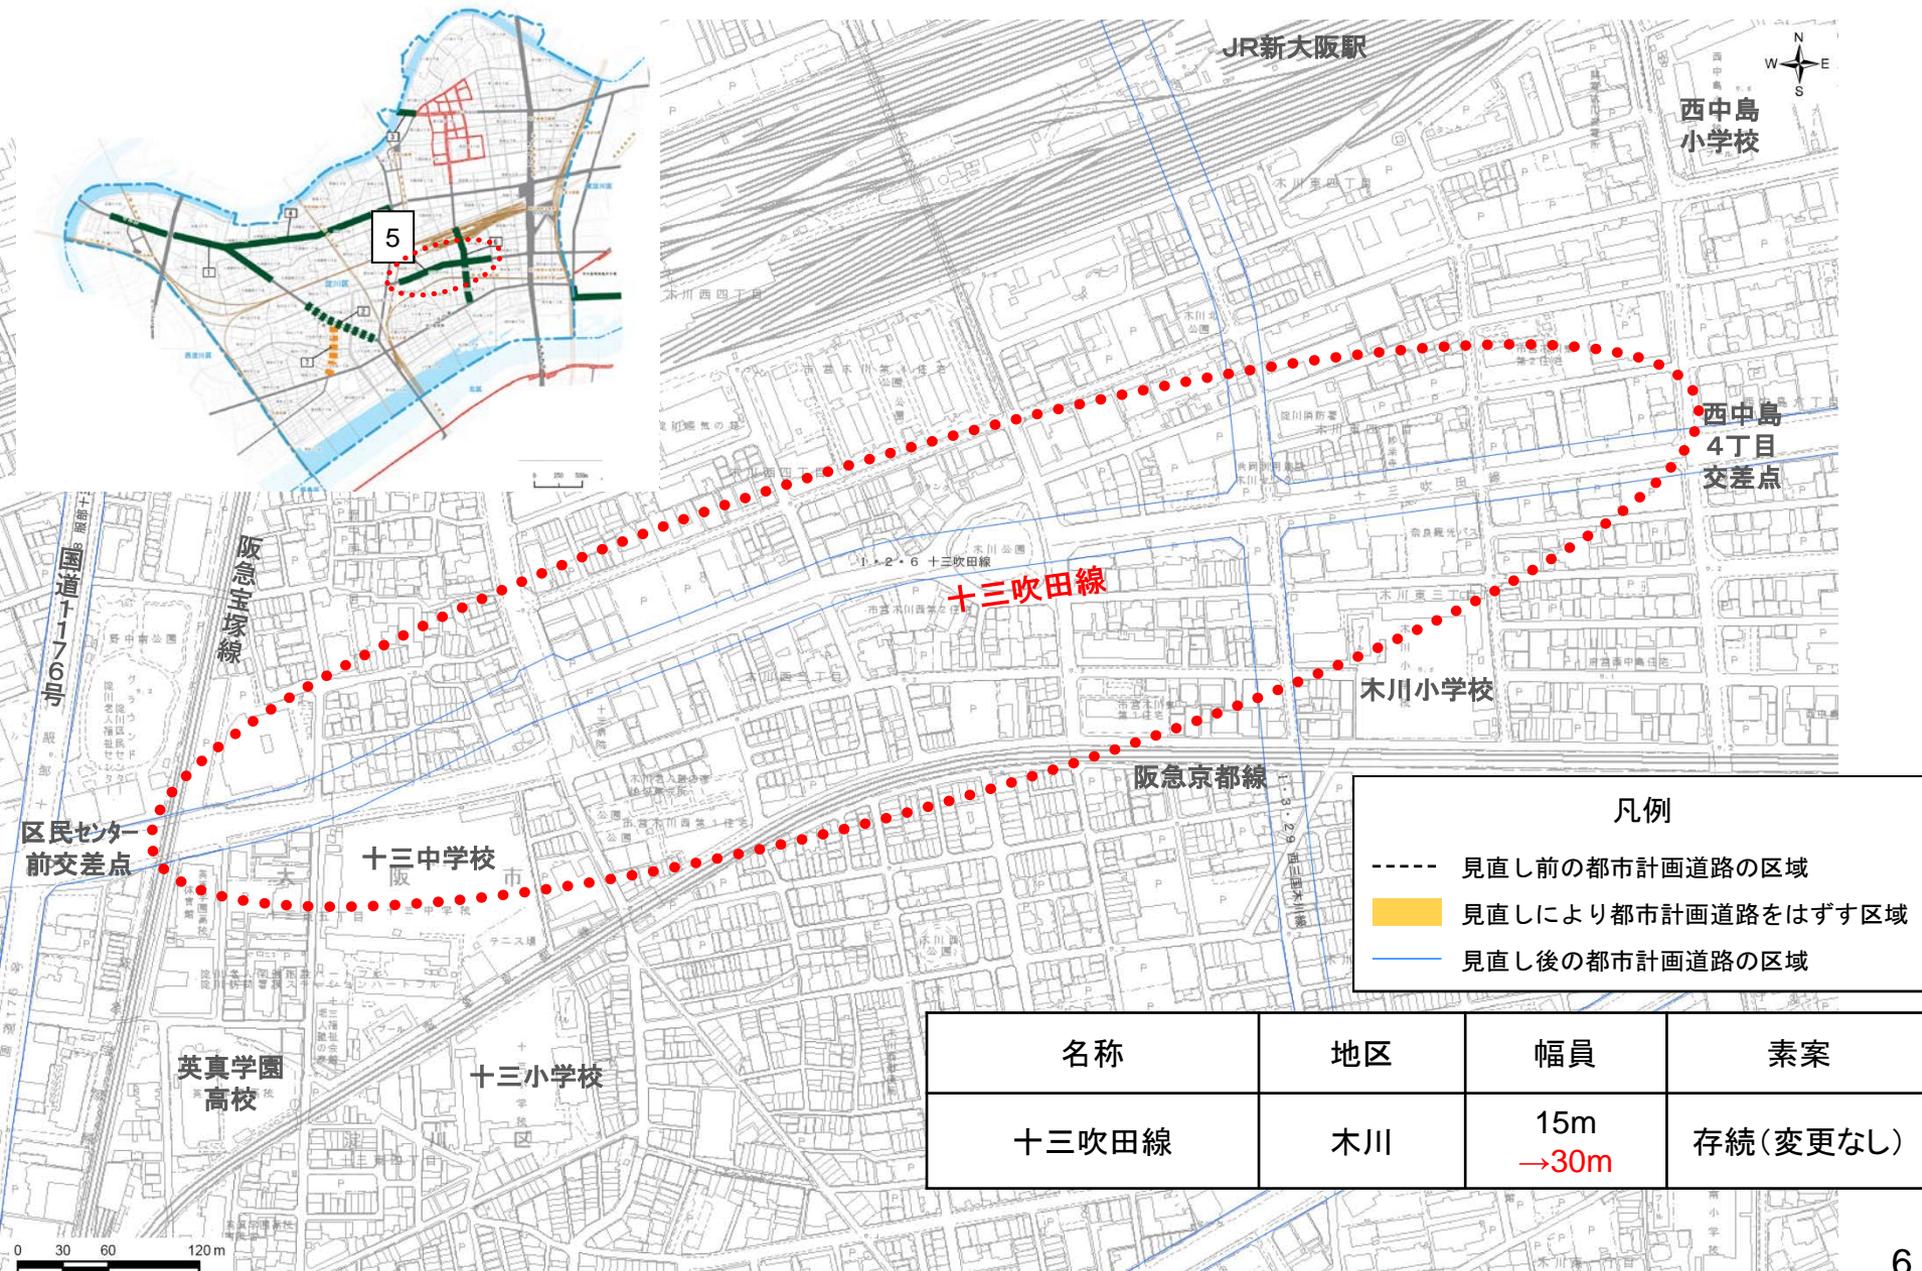

凡例

- 見直し前の都市計画道路の区域
- 見直しにより都市計画道路をはずす区域
- 見直し後の都市計画道路の区域

名称	地区	幅員	素案
十三吹田線	木川	15m →30m	存続(変更なし)