


長期未着手の都市計画道路の見直し（素案）

中央区－1 難波住吉線（R26号難波）【現道幅員に変更（拡幅の取りやめ）】

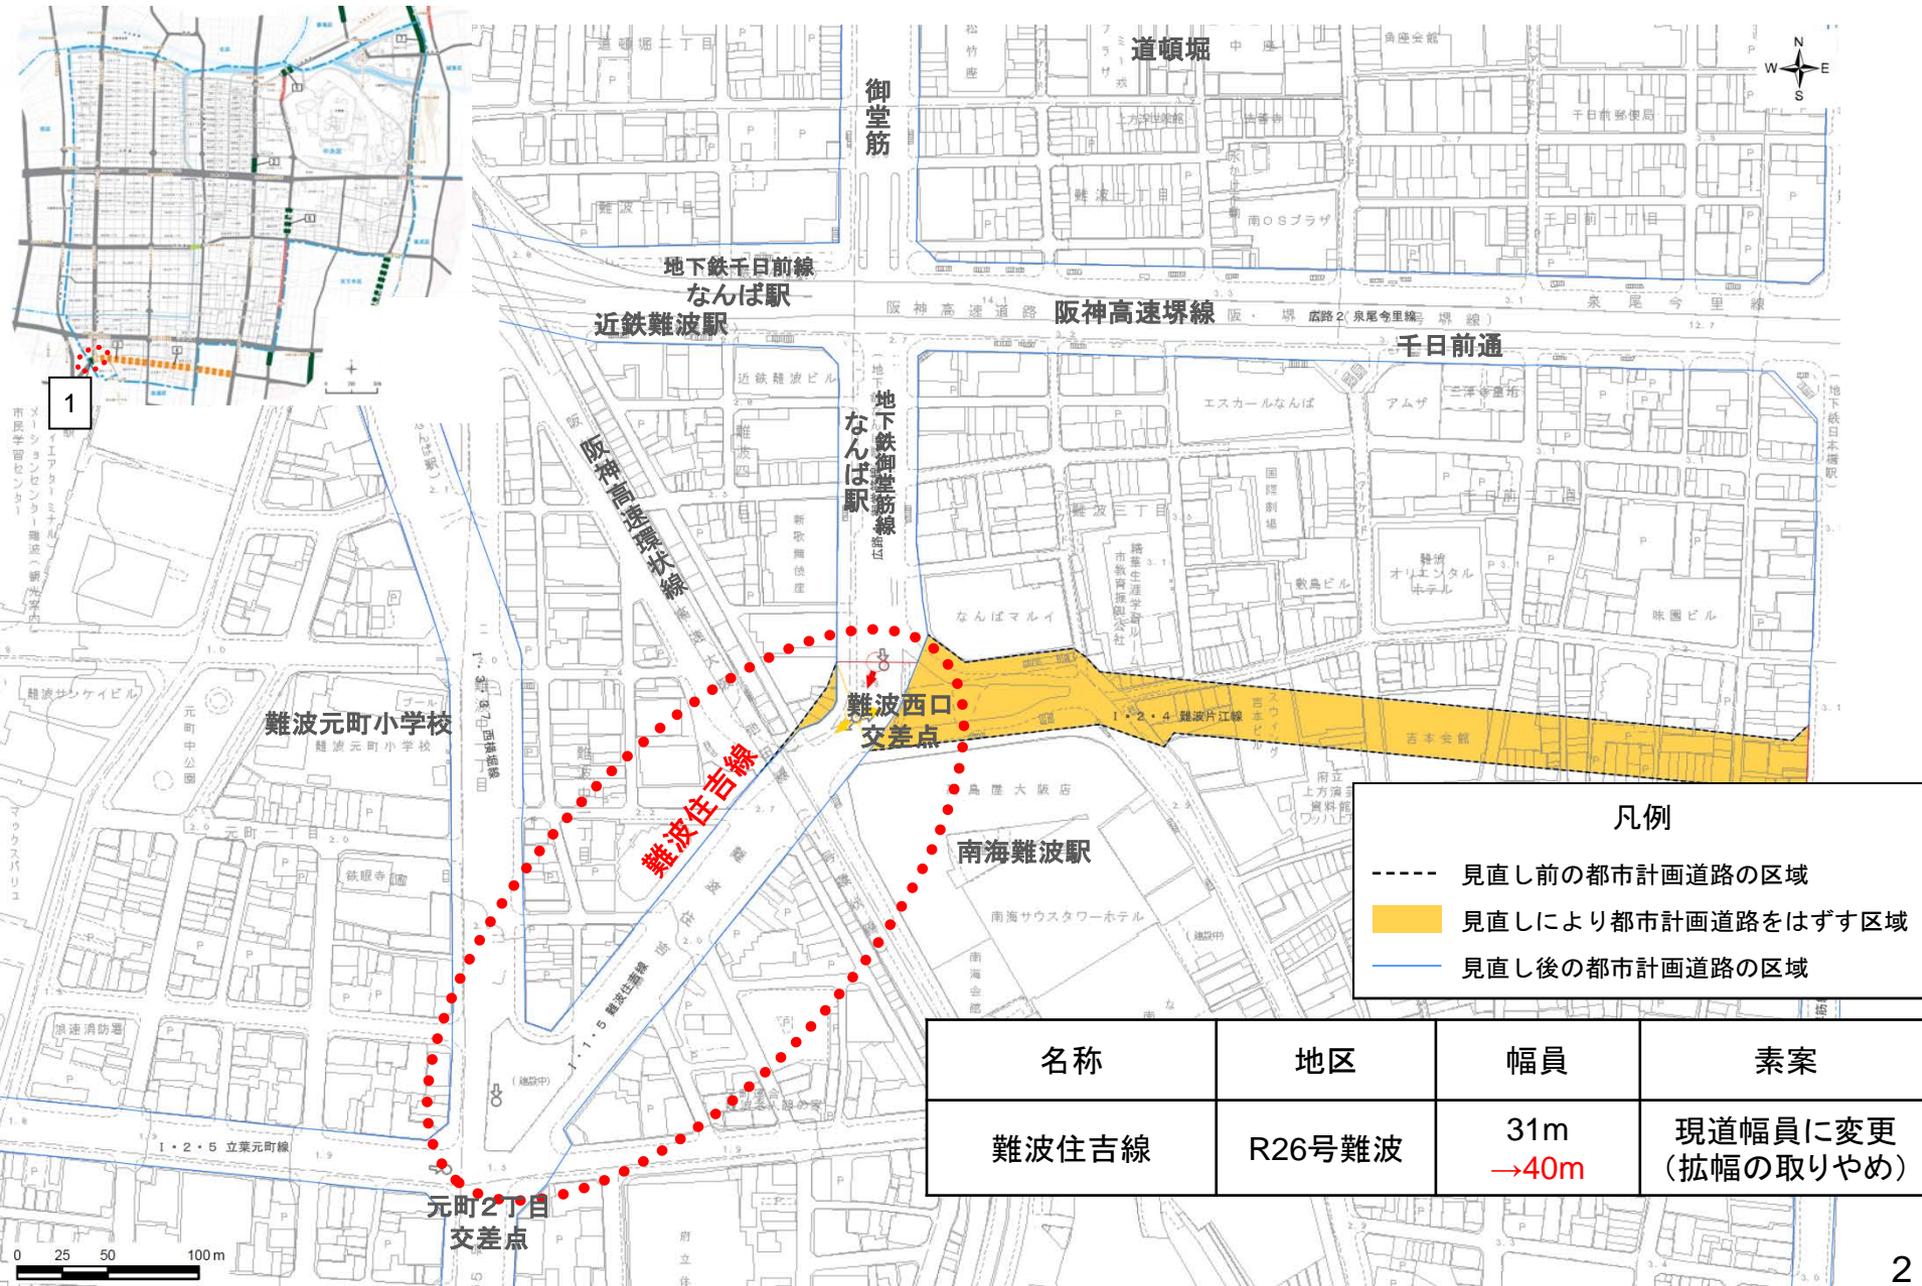

凡例

- 見直し前の都市計画道路の区域
- 見直しにより都市計画道路をはずす区域
- 見直し後の都市計画道路の区域

名称	地区	幅員	素案
難波住吉線	R26号難波	31m →40m	現道幅員に変更 (拡幅の取りやめ)