


長期未着手の都市計画道路の見直し（素案）

東淀川区－2 淀川北岸線（柴島）【存続（変更なし）】

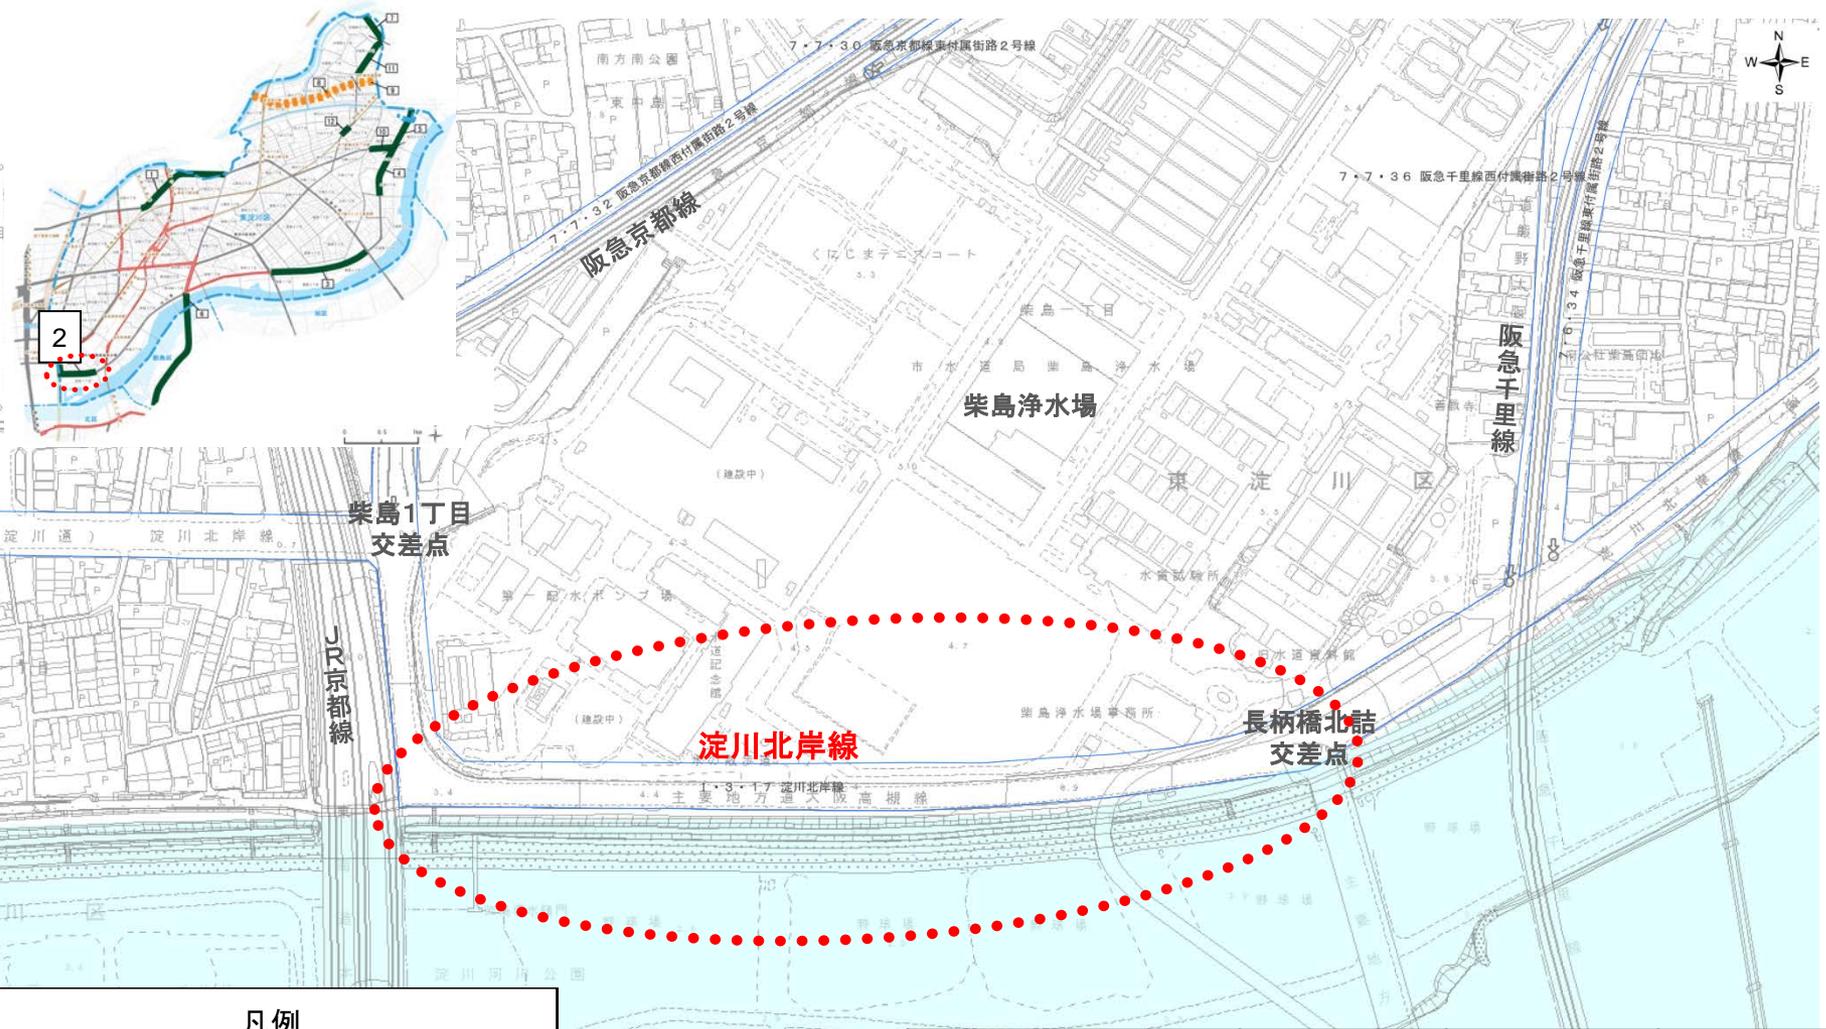

凡例

- 見直し前の都市計画道路の区域
- 見直しにより都市計画道路をはずす区域
- 見直し後の都市計画道路の区域

名称	地区	幅員	素案
淀川北岸線	柴島	16m →25m	存続(変更なし)

0 25 50 100 m