


長期未着手の都市計画道路の見直し（素案）

東淀川区—6 新庄長柄線（淀川渡河部）【存続（変更なし）】

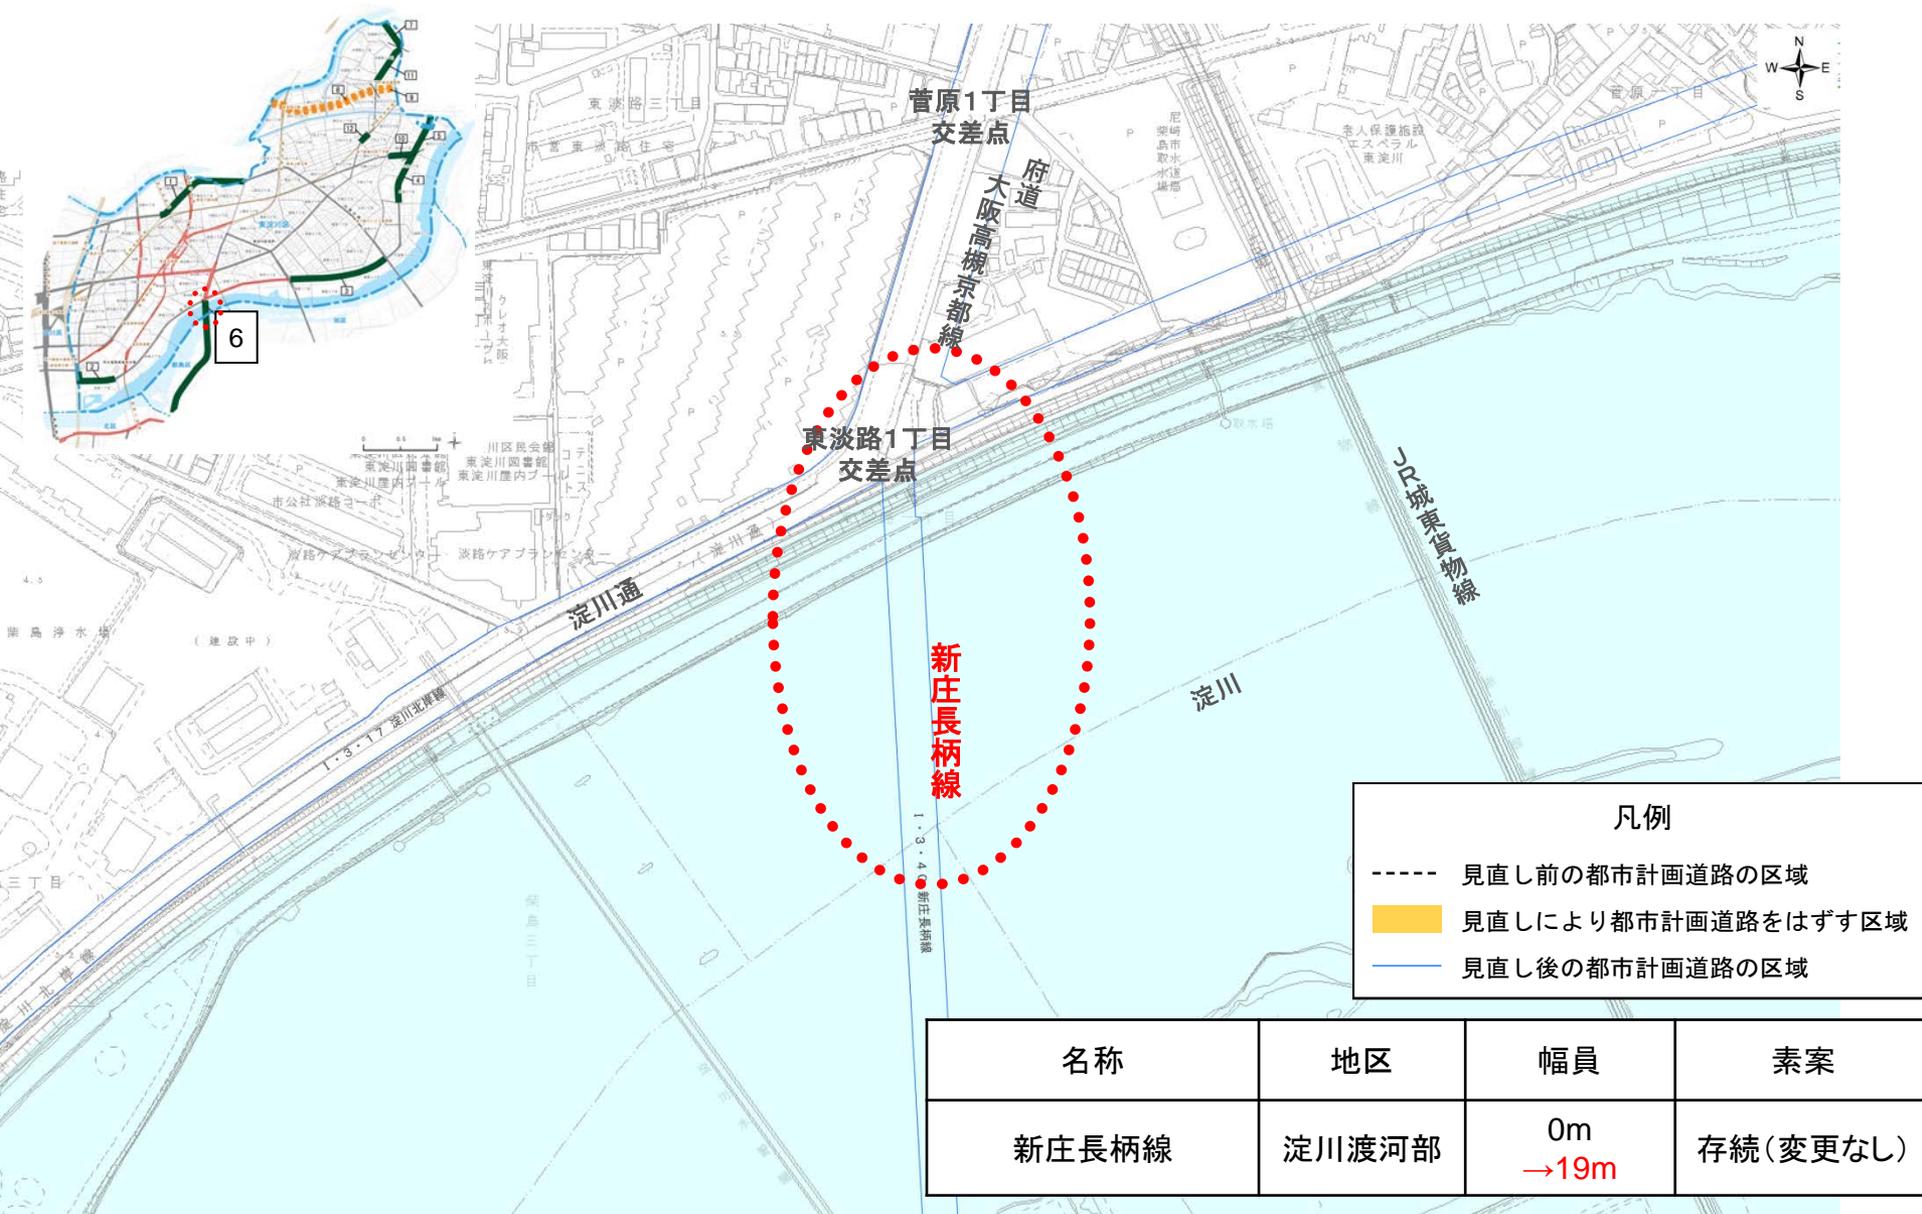

凡例

- 見直し前の都市計画道路の区域
- 見直しにより都市計画道路をはずす区域
- 見直し後の都市計画道路の区域

名称	地区	幅員	素案
新庄長柄線	淀川渡河部	0m →19m	存続(変更なし)