


# 長期未着手の都市計画道路の見直し（素案）

## 城東区-5 北野都島線（野江）【現道幅員に変更（拡幅の取りやめ）】

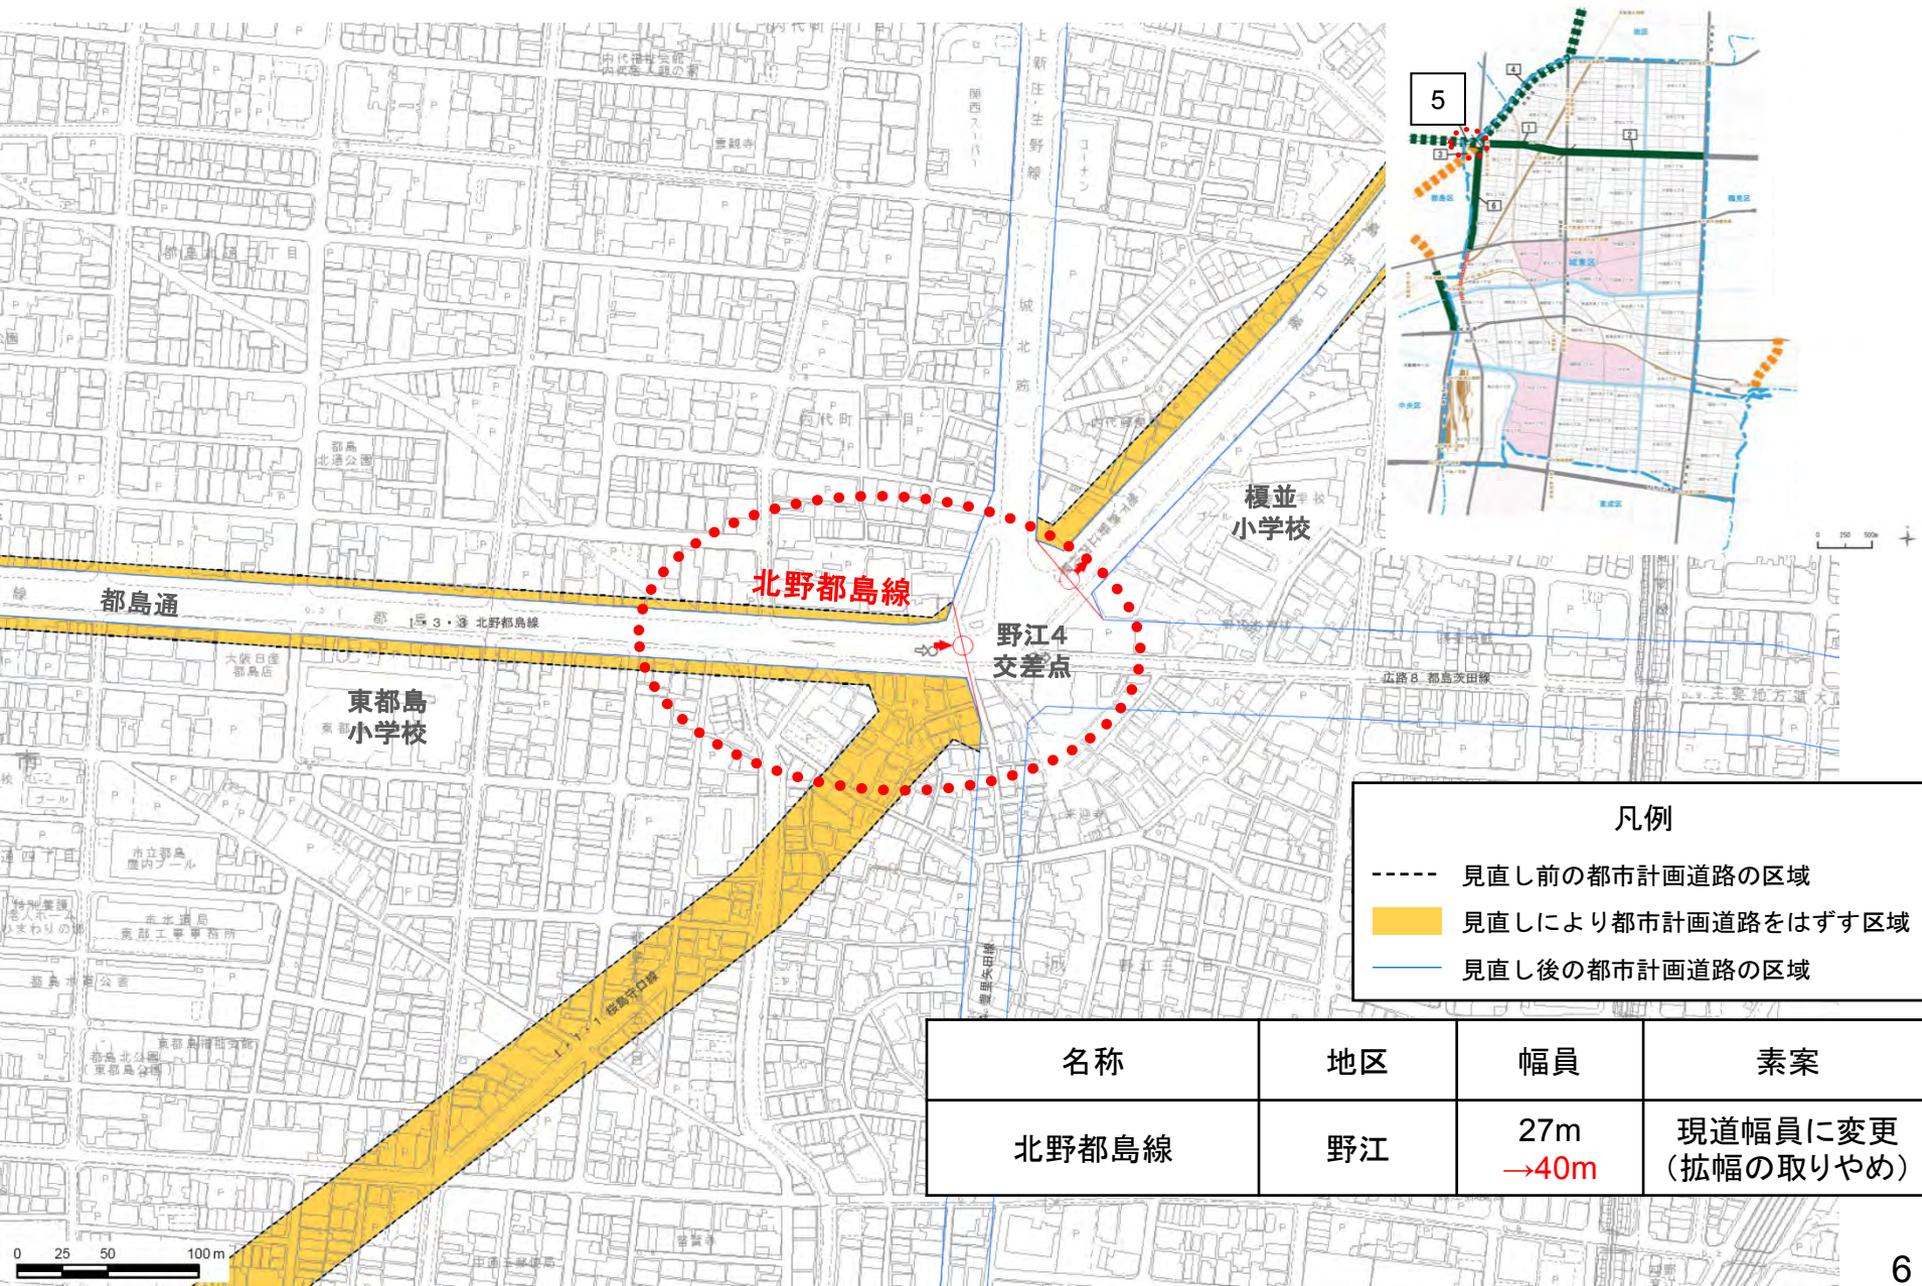

凡例

- 見直し前の都市計画道路の区域
- 見直しにより都市計画道路をはずす区域
- 見直し後の都市計画道路の区域

名称	地区	幅員	素案
北野都島線	野江	27m →40m	現道幅員に変更 (拡幅の取りやめ)