


長期未着手の都市計画道路の見直し（素案）

平野区-11 田辺出戸線（喜連東）【存続（変更なし）】

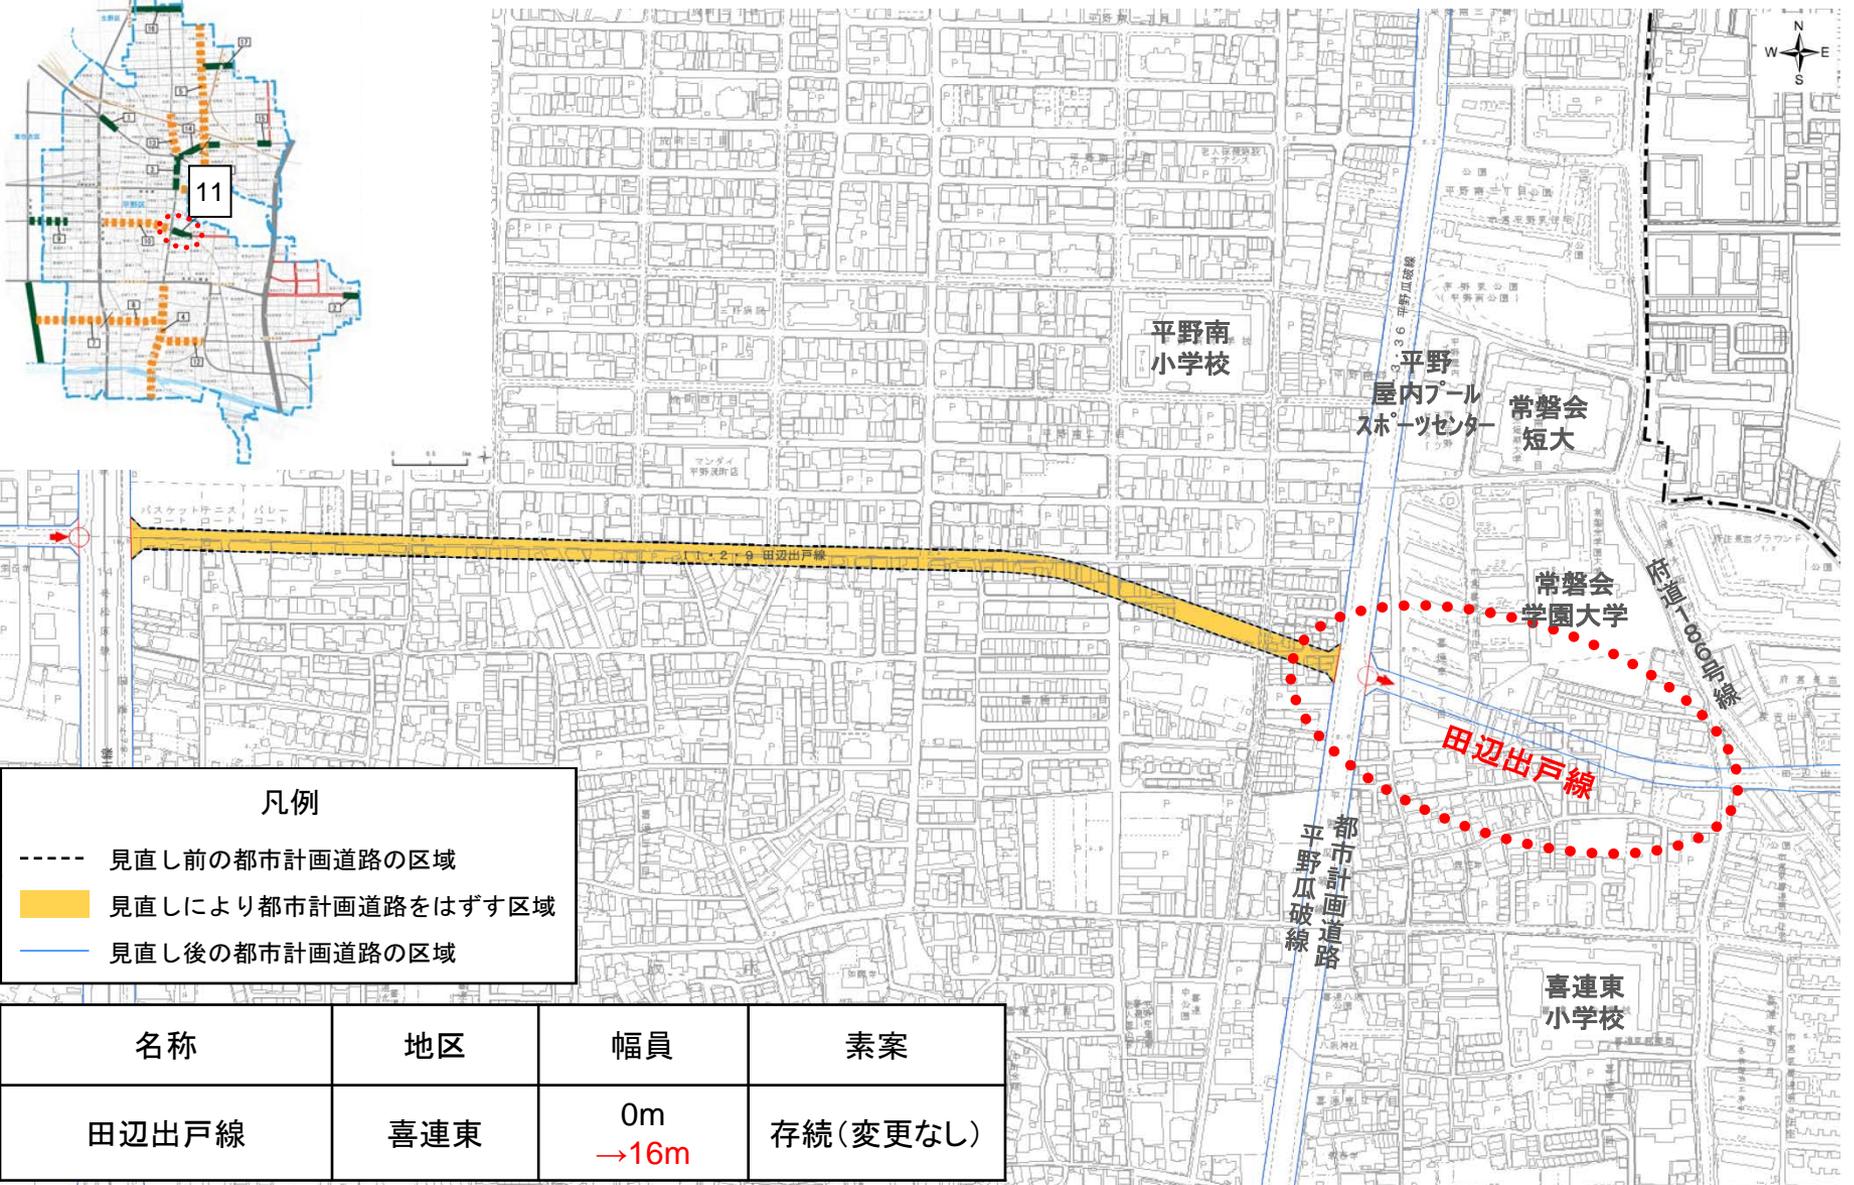

凡例

- 見直し前の都市計画道路の区域
- 見直しにより都市計画道路をはずす区域
- 見直し後の都市計画道路の区域

| 名称 | 地区 | 幅員 | 素案 |
|-------|-----|------------|----------|
| 田辺出戸線 | 喜連東 | 0m →16m | 存続(変更なし) |