


長期未着手の都市計画道路の見直し（素案）

平野区-13 正覚寺線（加美西）【廃止】

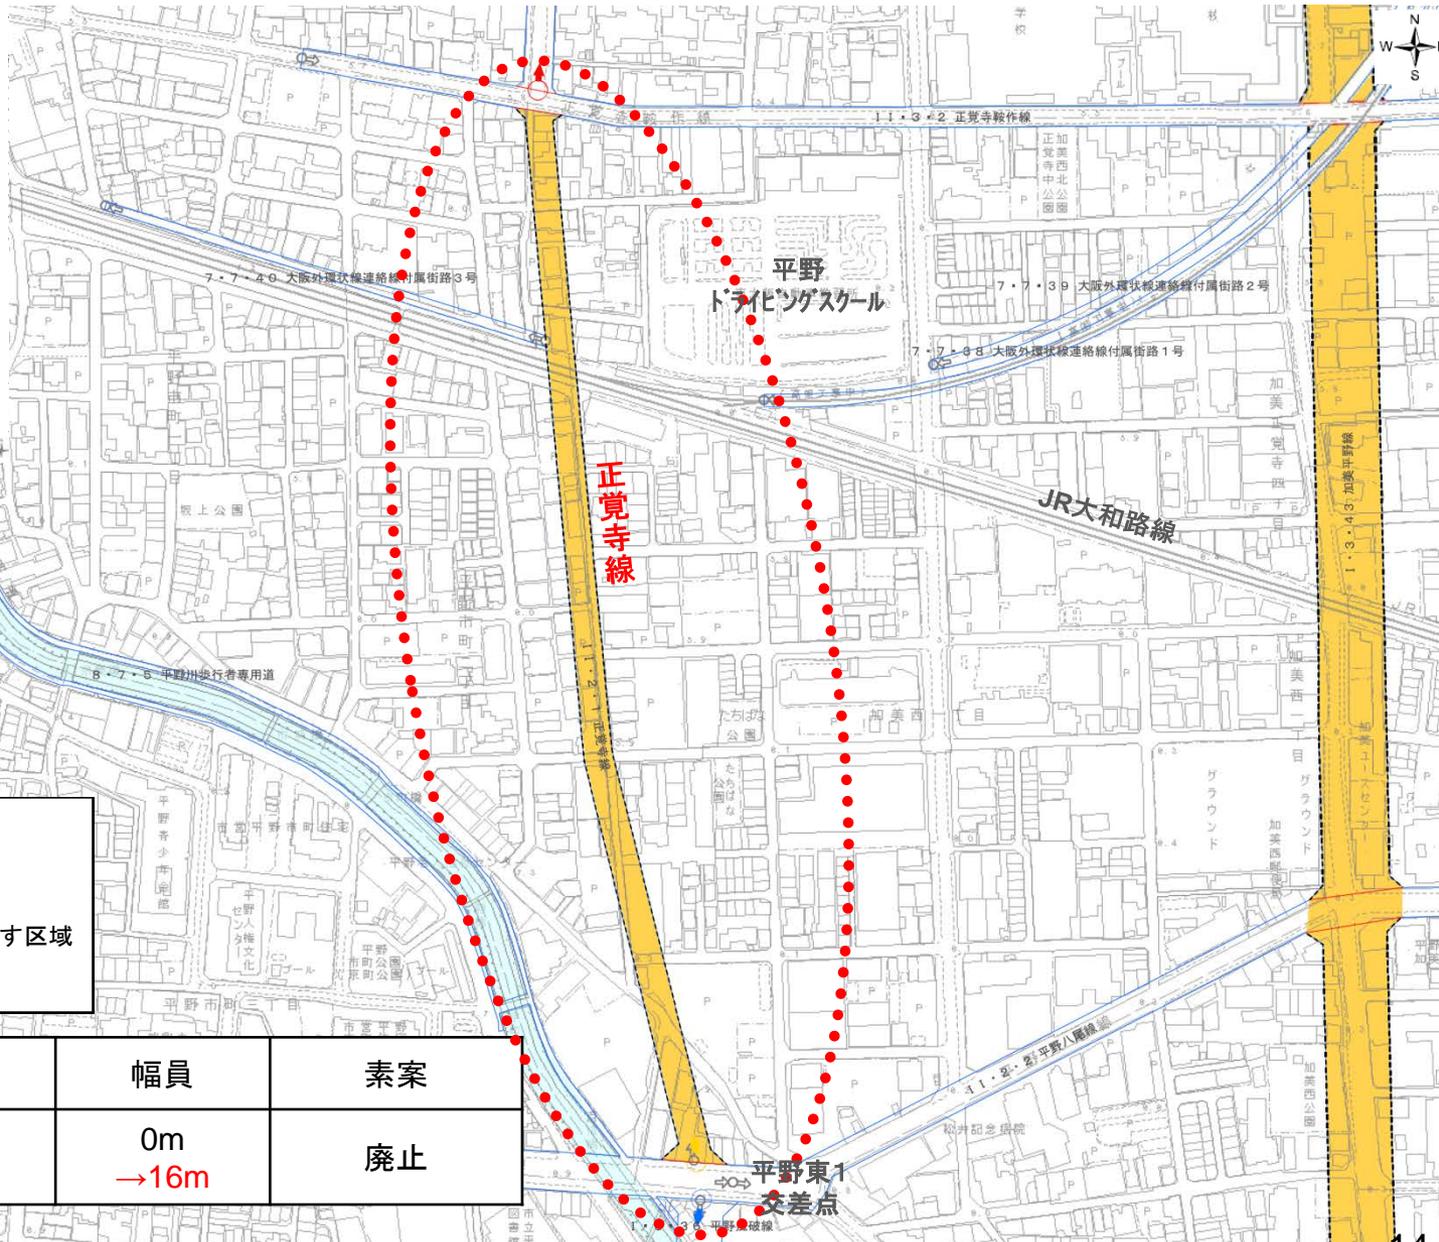

凡例

- 見直し前の都市計画道路の区域
- 見直しにより都市計画道路をはずす区域
- 見直し後の都市計画道路の区域

名称	地区	幅員	素案
正覚寺線	加美西	0m →16m	廃止