


長期未着手の都市計画道路の見直し（素案）

北区-2 梅田長柄線（角田町）【存続（変更なし）】

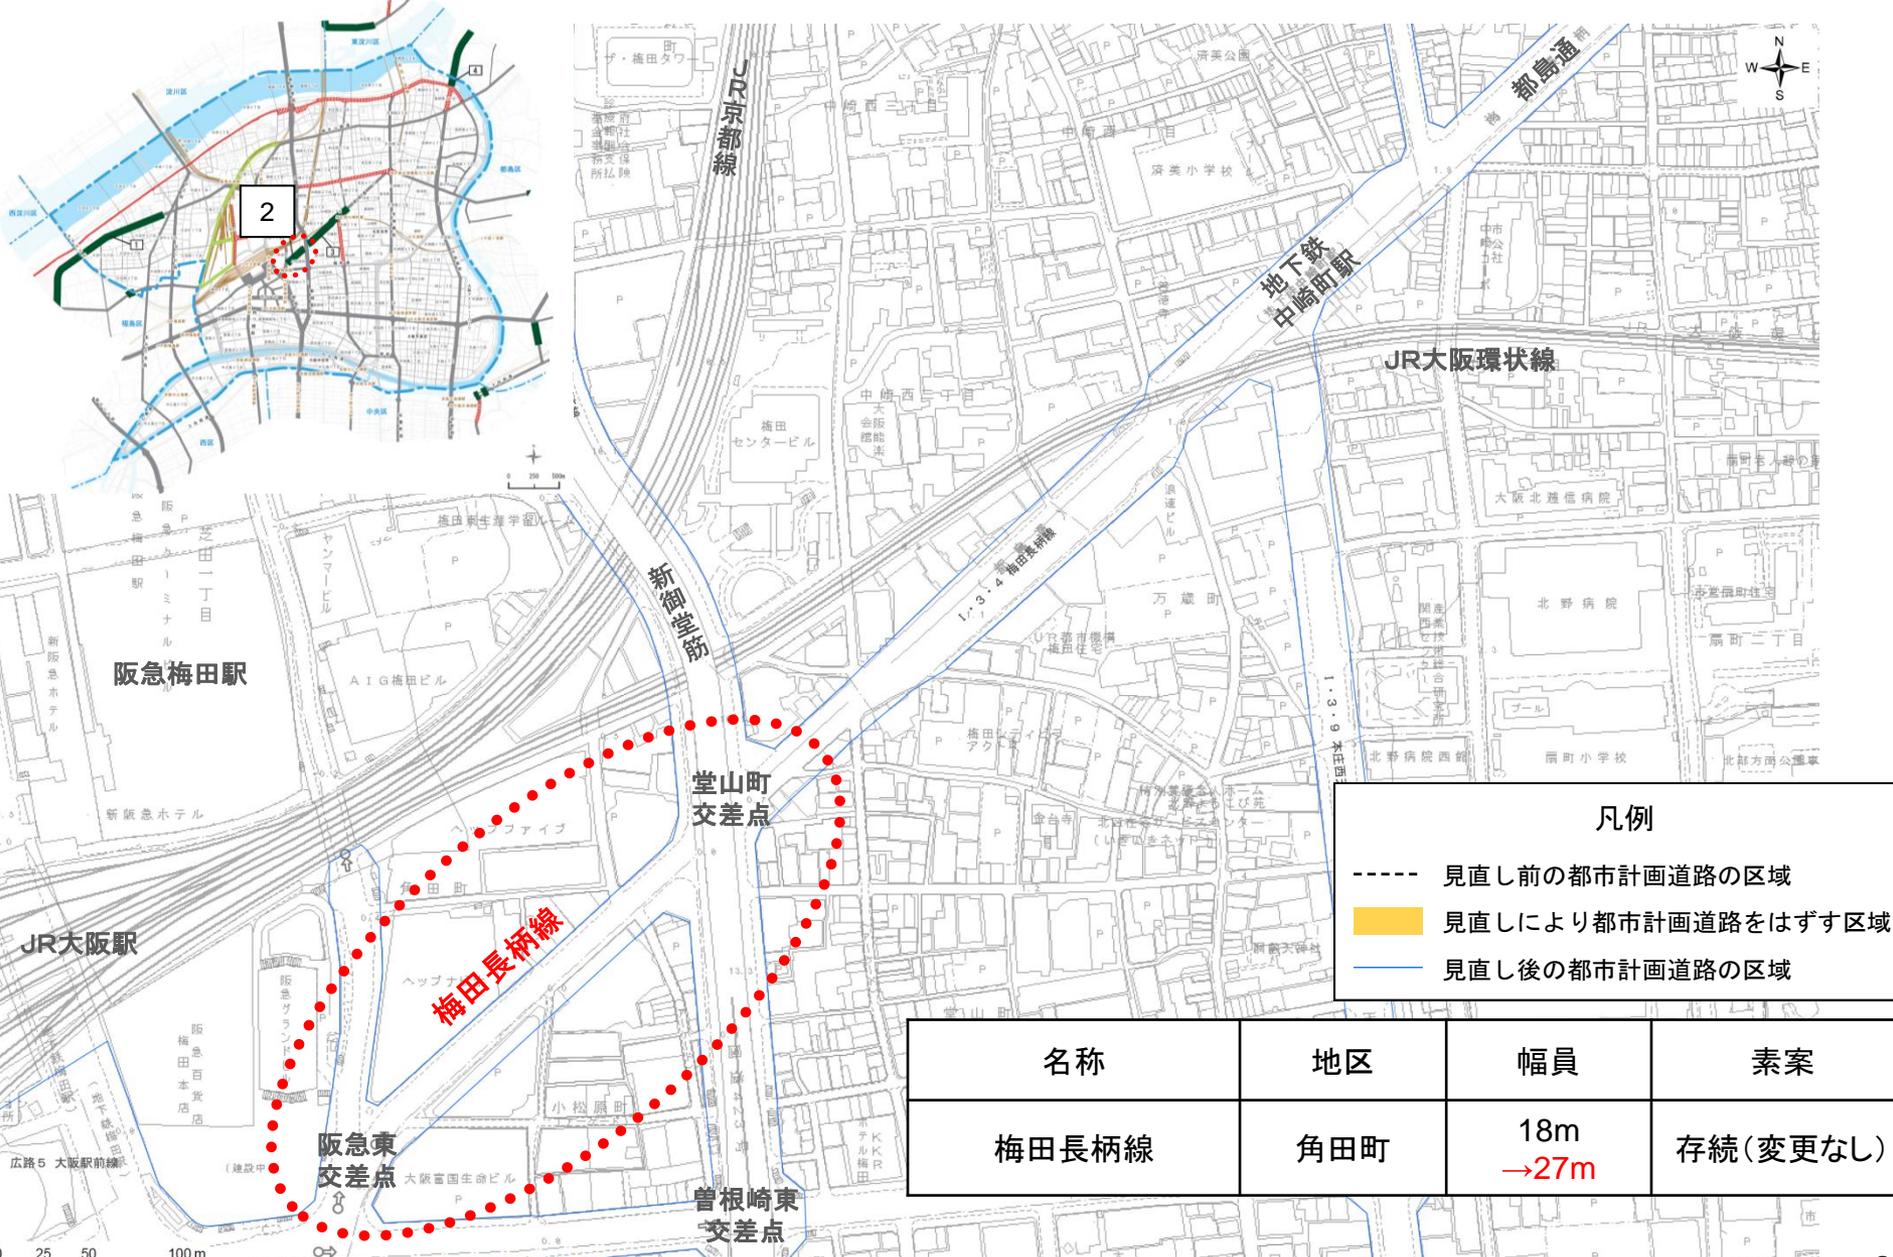

- 凡例
- 見直し前の都市計画道路の区域
 - 見直しにより都市計画道路をはずす区域
 - 見直し後の都市計画道路の区域

名称	地区	幅員	素案
梅田長柄線	角田町	18m →27m	存続(変更なし)