


長期未着手の都市計画道路の見直し（素案）

旭区－1 桜島守口線（高殿）【現道幅員に変更（拡幅のとりやめ）】

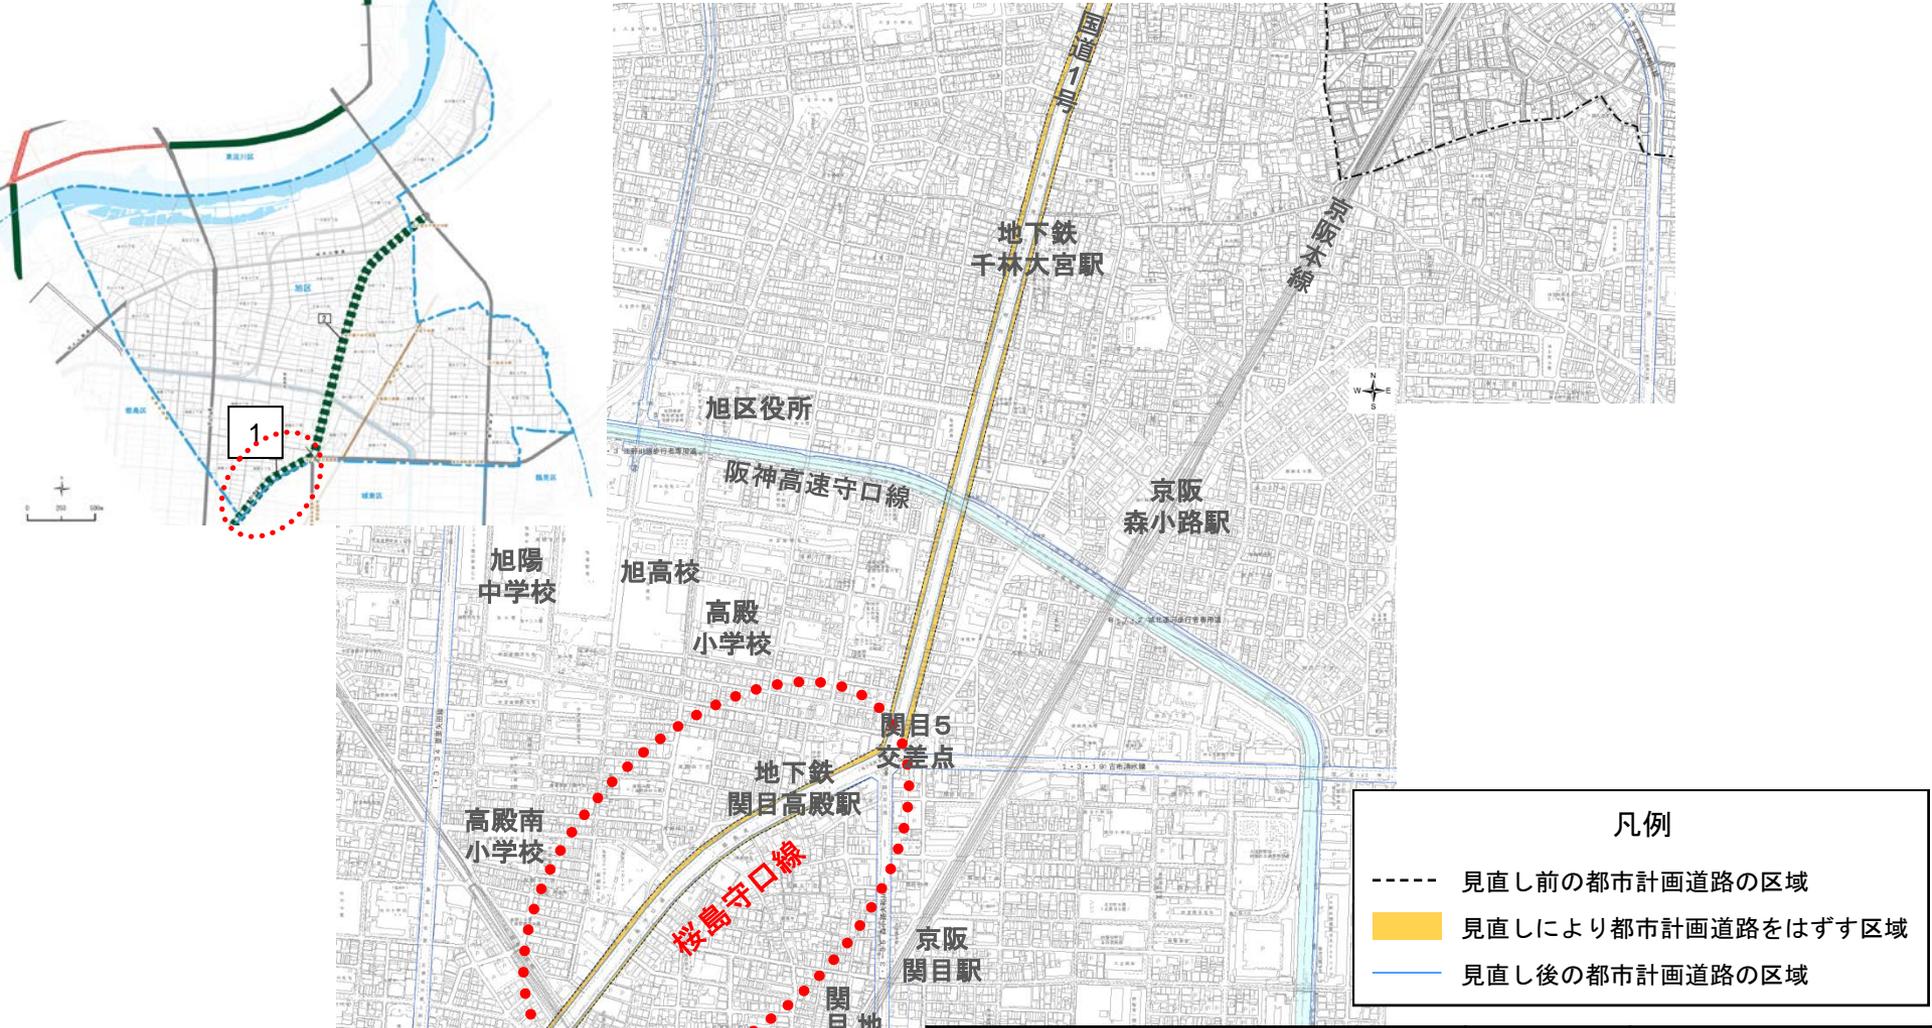

名称	地区	幅員	素案
桜島守口線	高殿	27m →40m	現道幅員に変更 (拡幅の取りやめ)