


# 位置図

I … 議第184号関係  
II … 議第185号関係

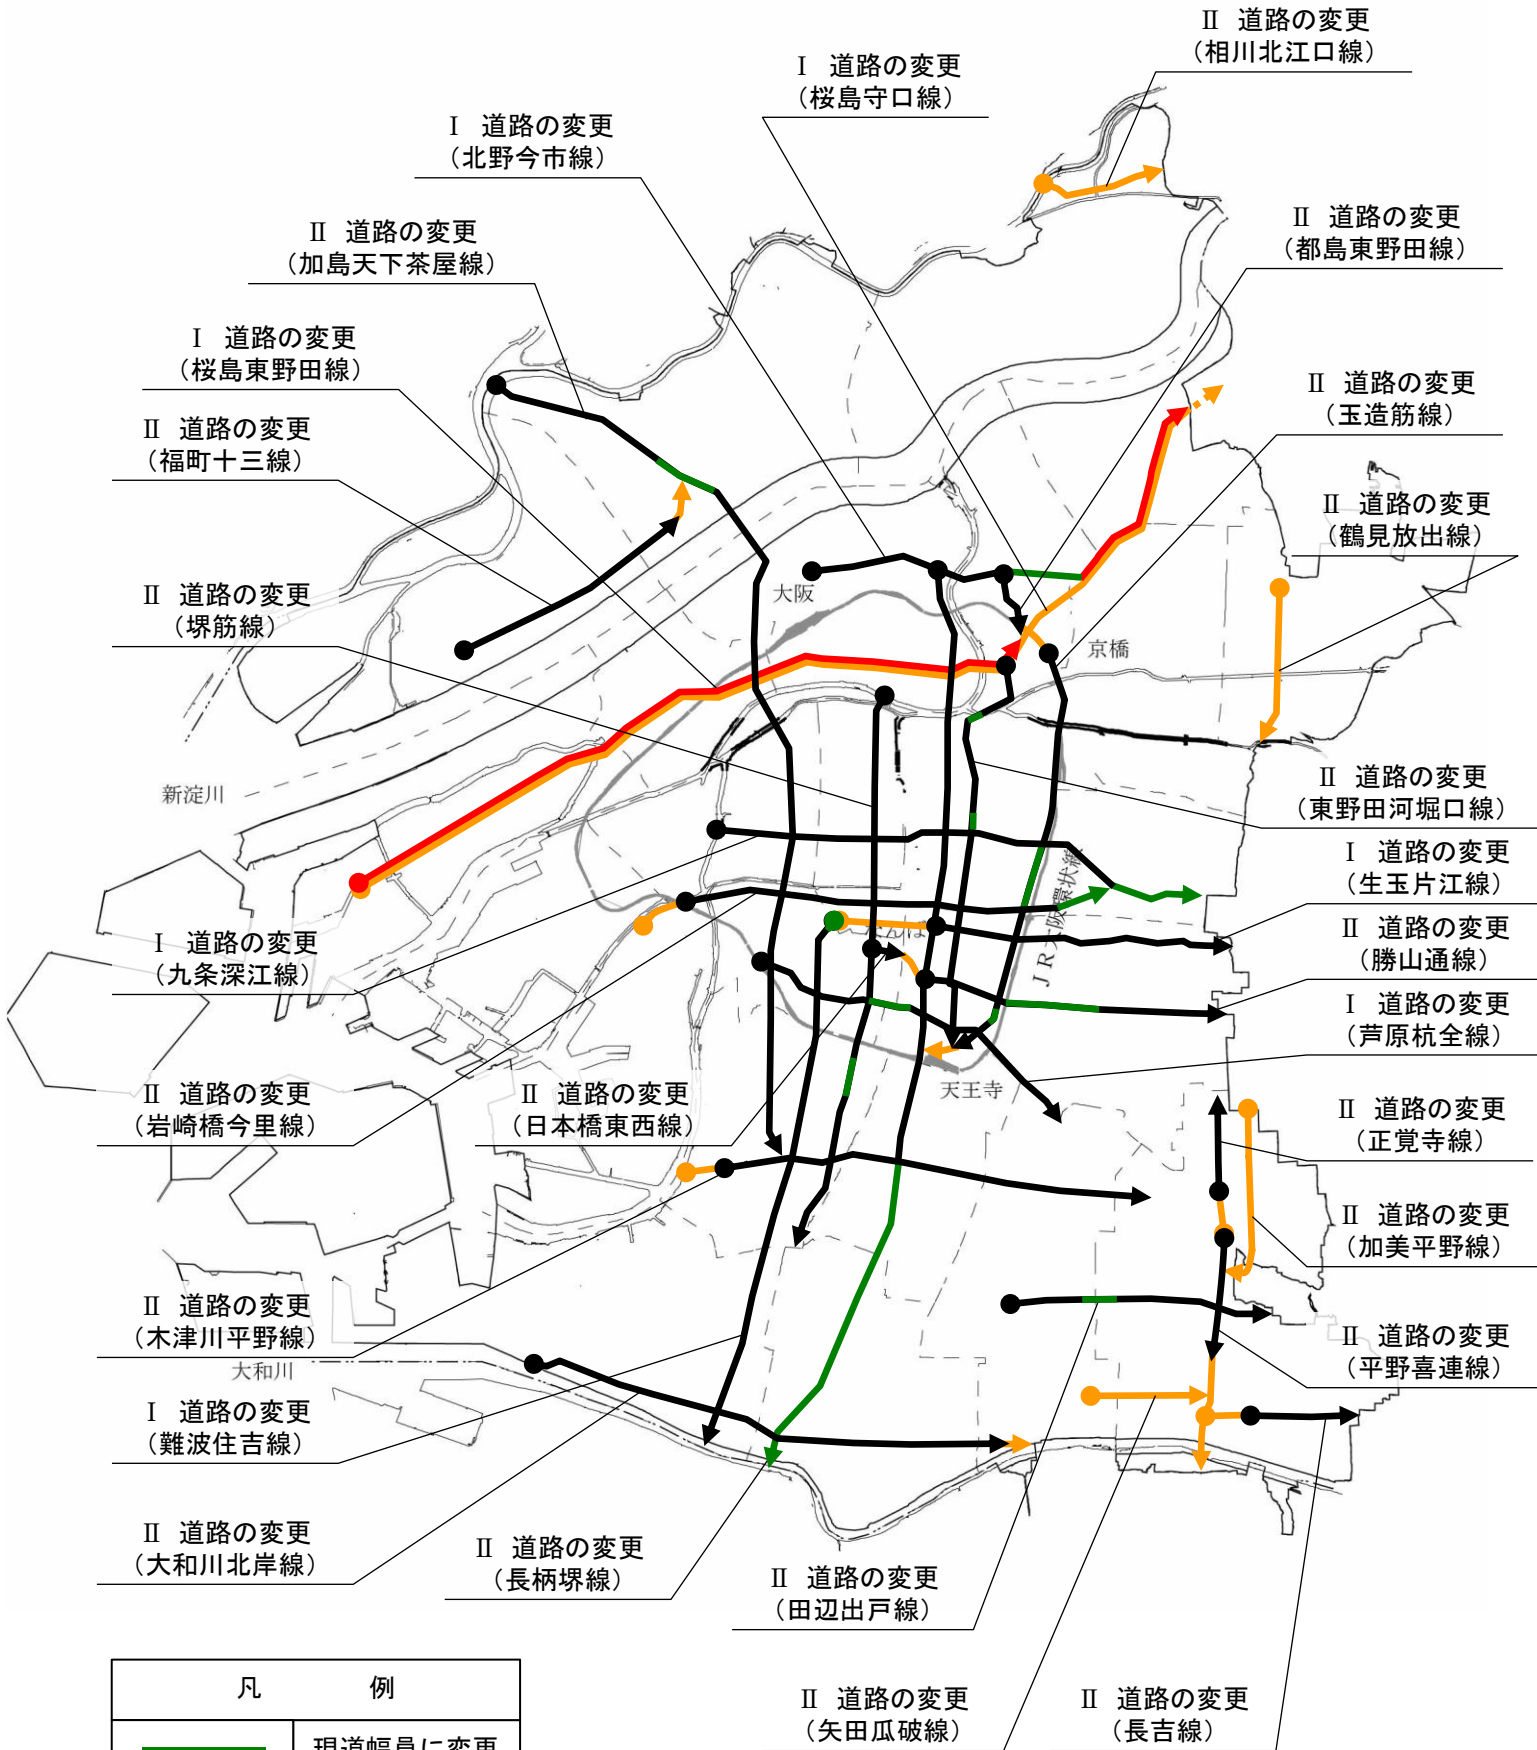

凡 例	
	現道幅員に変更
	廃 止
	追 加

II 道路の変更  
(矢田瓜破線)

II 道路の変更  
(長吉線)