


説明図 1 - 6

①桜島守口線沿道地区

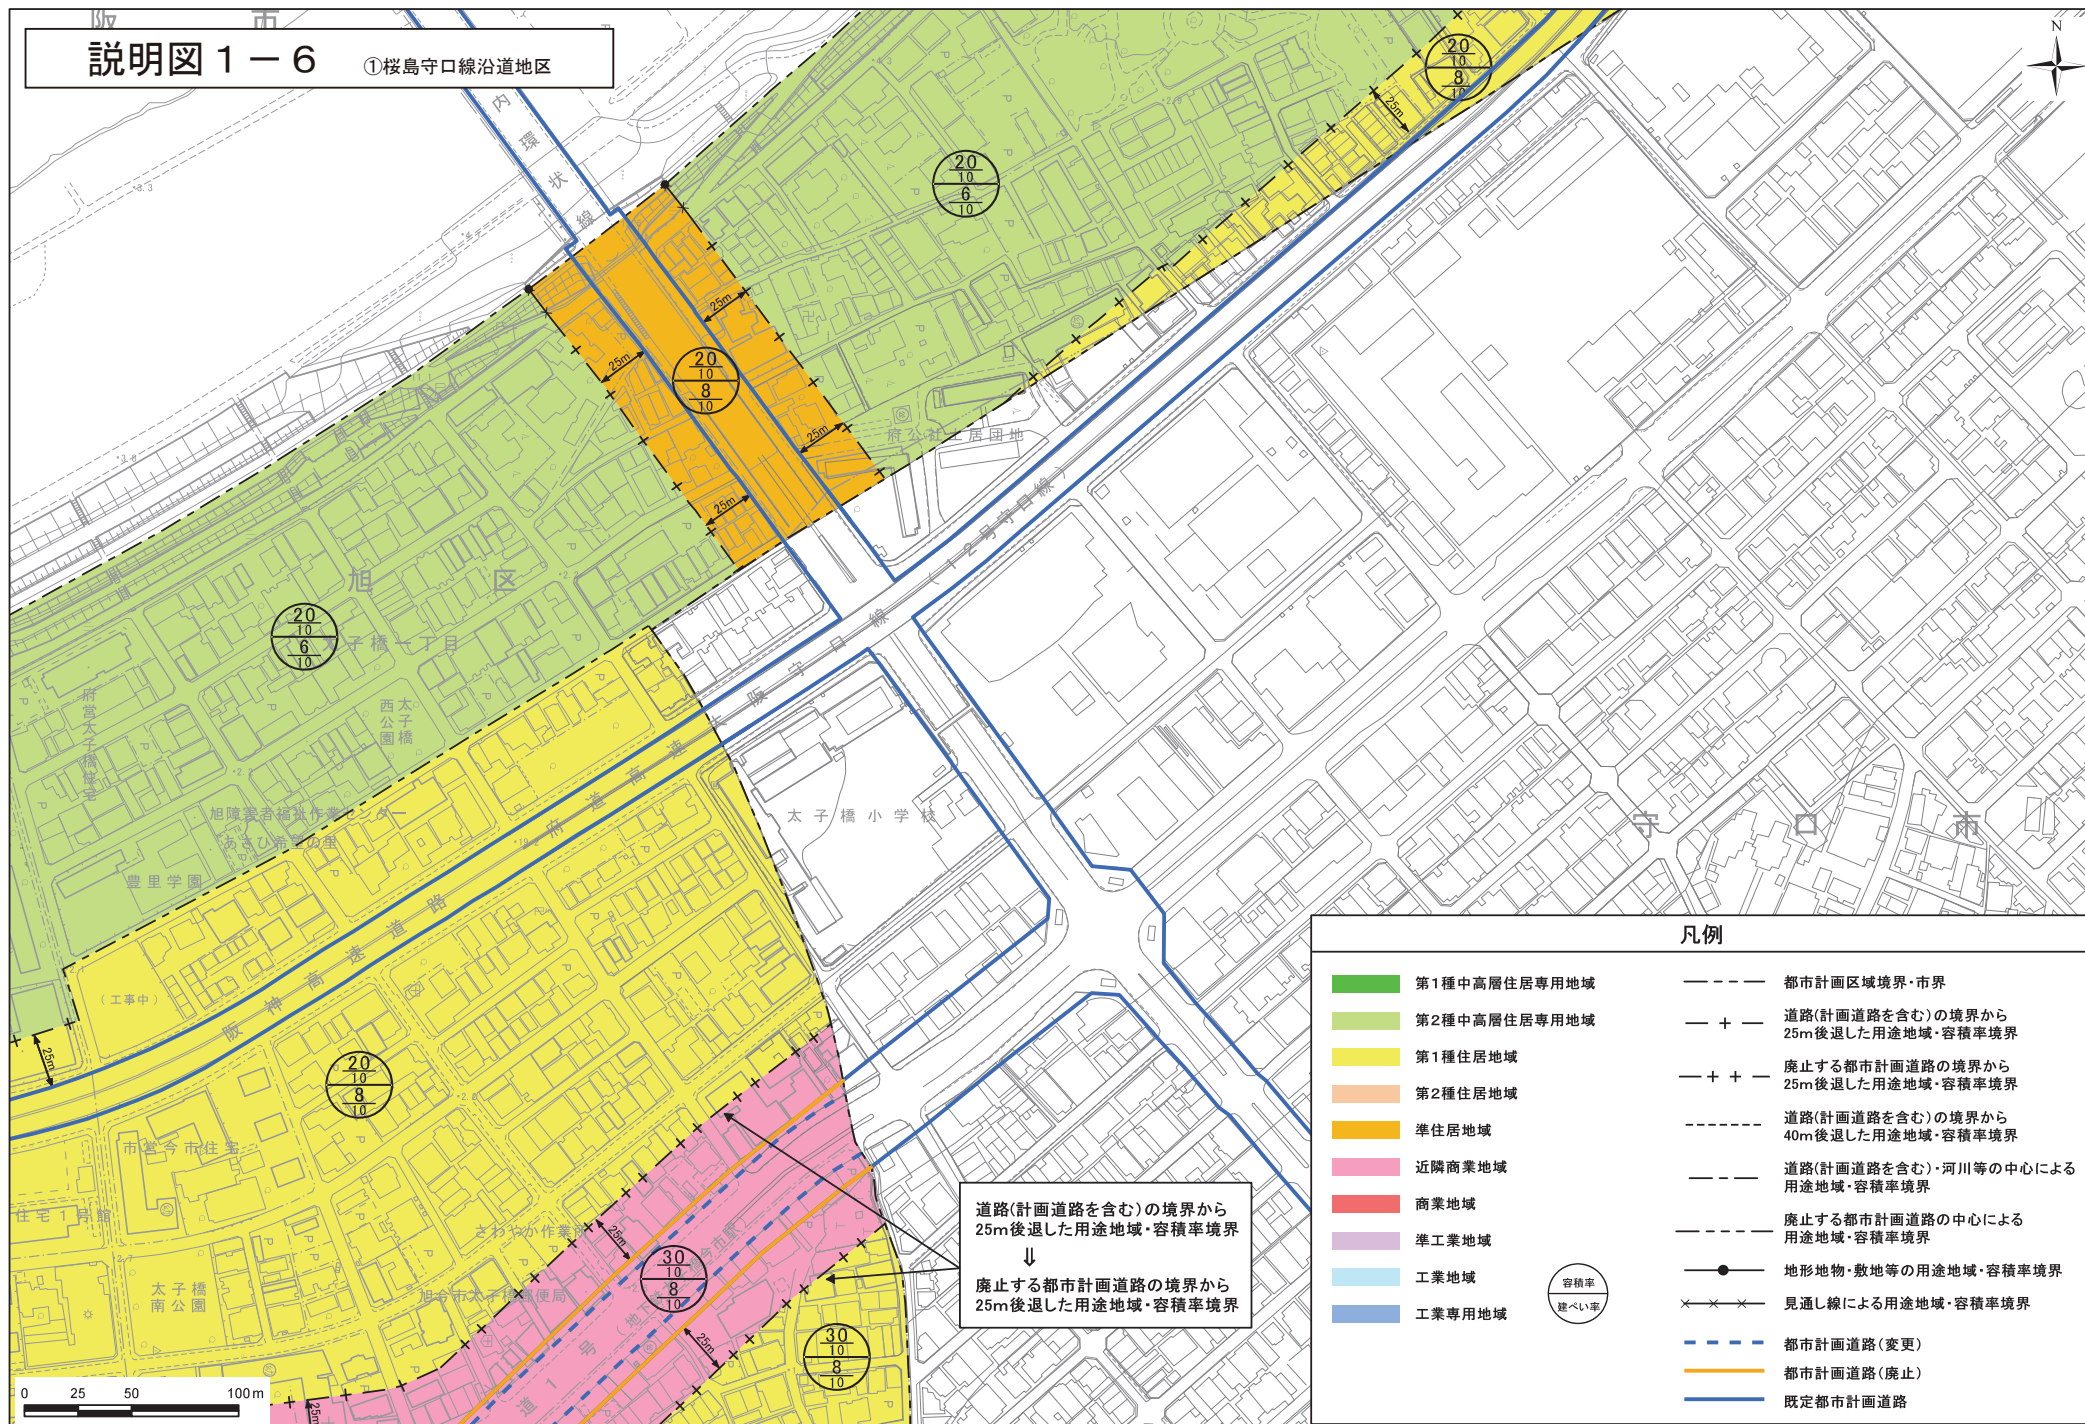

凡例


- | | |
|--|--|
| 第1種中高層住居専用地域 | --- 都市計画区域境界・市界 |
| 第2種中高層住居専用地域 | — + — 道路(計画道路を含む)の境界から25m後退した用途地域・容積率境界 |
| 第1種住居地域 | — + + — 廃止する都市計画道路の境界から25m後退した用途地域・容積率境界 |
| 第2種住居地域 | ----- 道路(計画道路を含む)の境界から40m後退した用途地域・容積率境界 |
| 準住居地域 | ----- 道路(計画道路を含む)・河川等の中心による用途地域・容積率境界 |
| 近隣商業地域 | ----- 廃止する都市計画道路の中心による用途地域・容積率境界 |
| 商業地域 | —●— 地形地物・敷地等の用途地域・容積率境界 |
| 準工業地域 | ××× 見通し線による用途地域・容積率境界 |
| 工業地域 | --- 都市計画道路(変更) |
| 工業専用地域 | --- 都市計画道路(廃止) |
| | --- 既定都市計画道路 |

容積率
建ぺい率

道路(計画道路を含む)の境界から
25m後退した用途地域・容積率境界
↓
廃止する都市計画道路の境界から
25m後退した用途地域・容積率境界


説明図 2-1

②北野都島線沿道地区

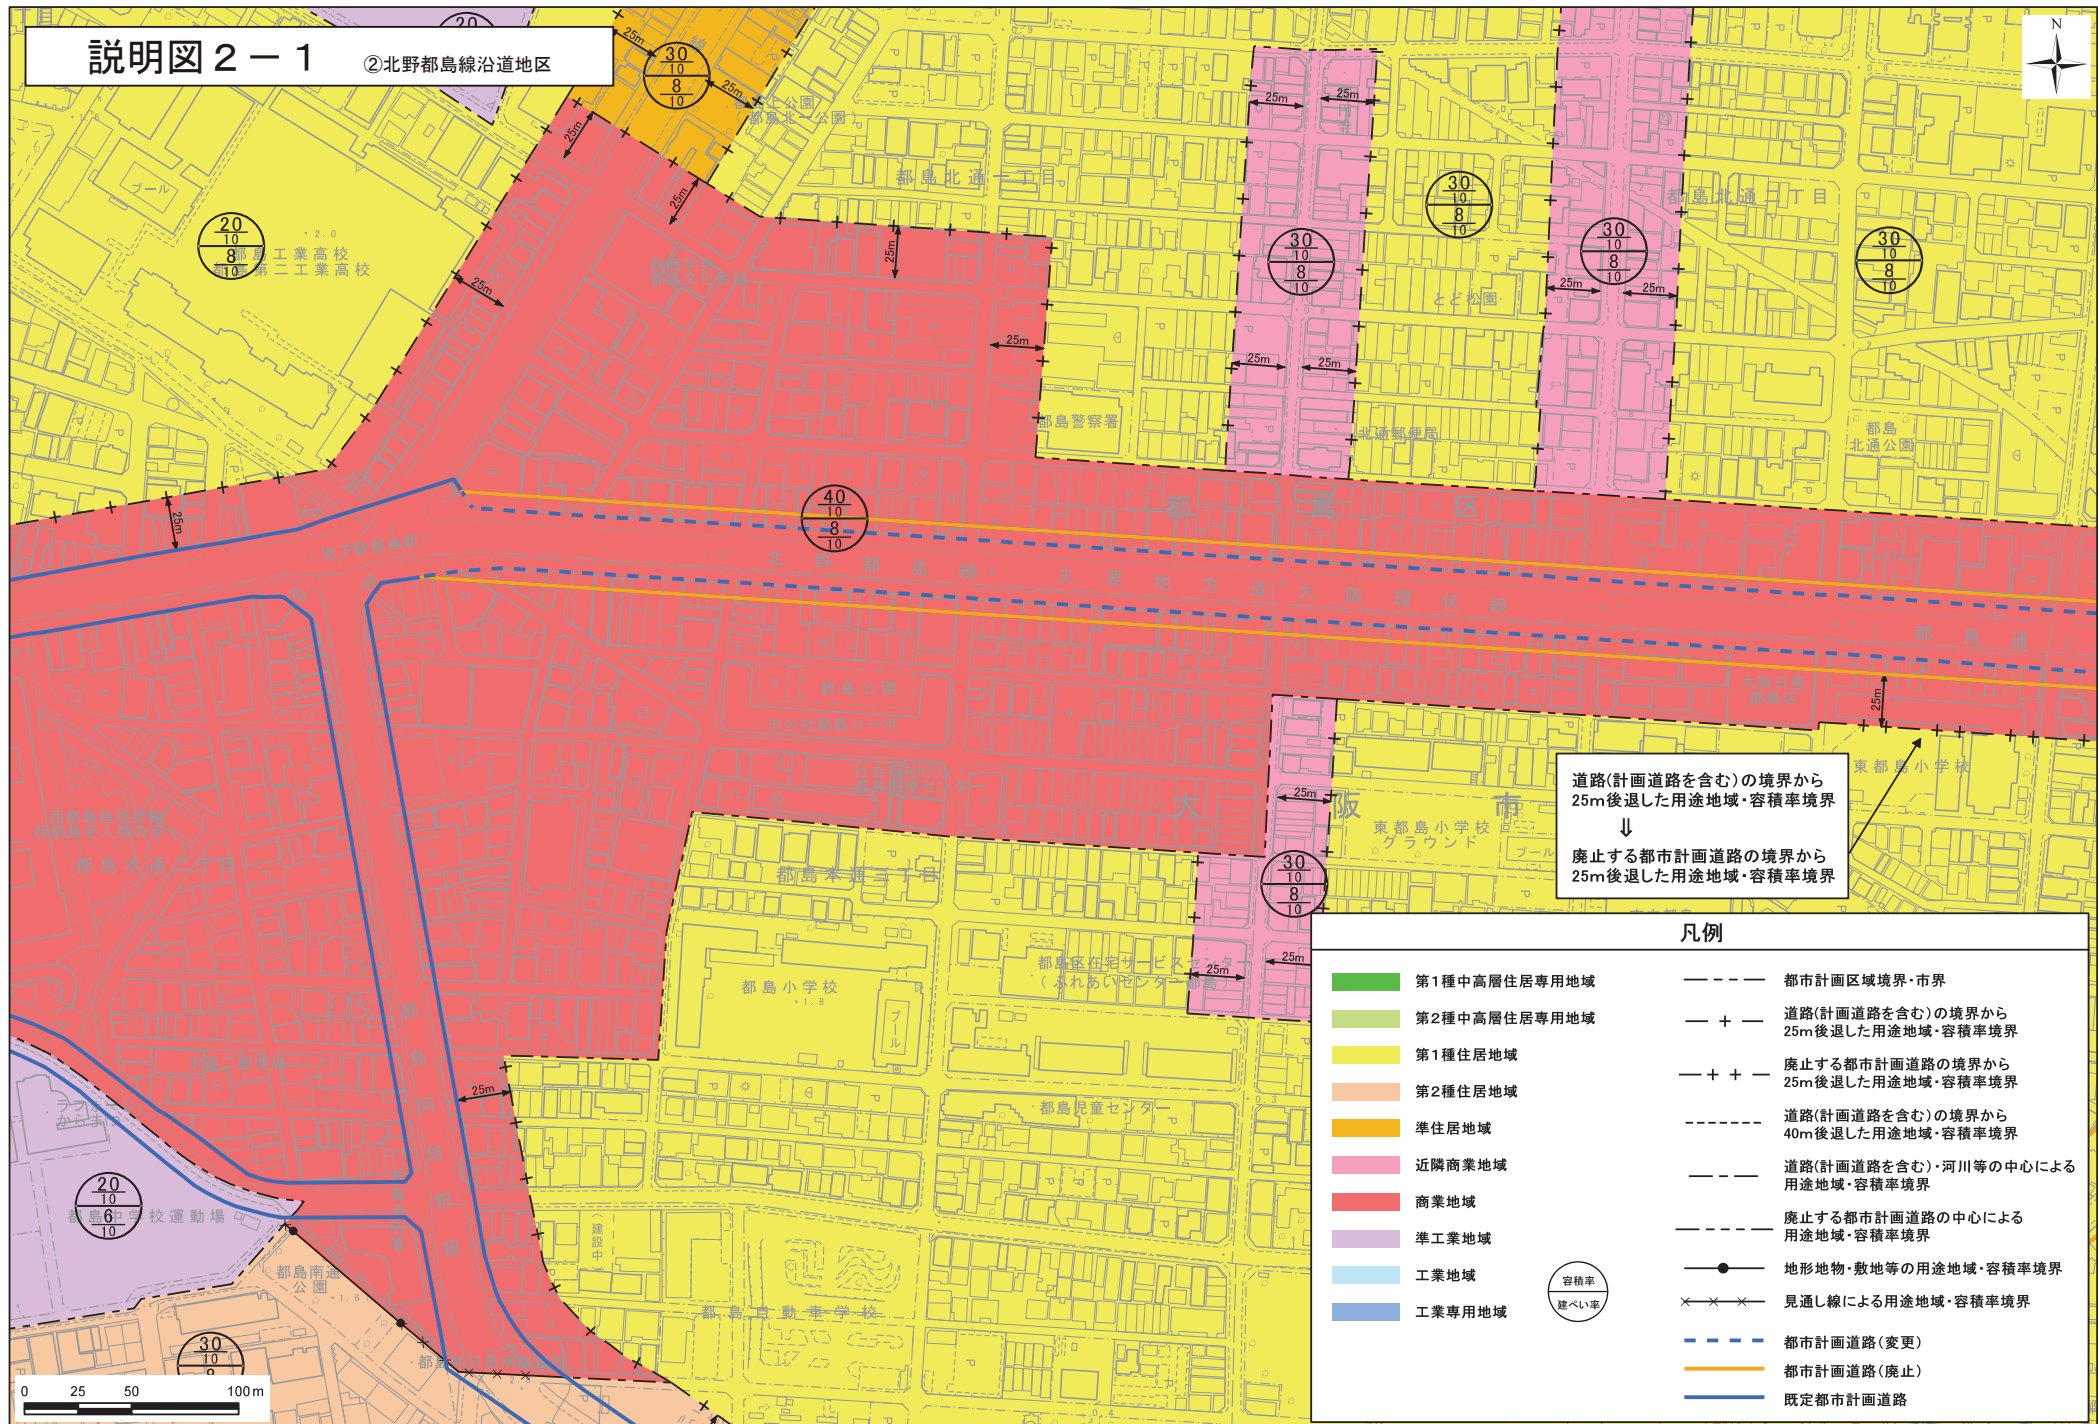

説明図 2-2

②北野都島線沿道地区

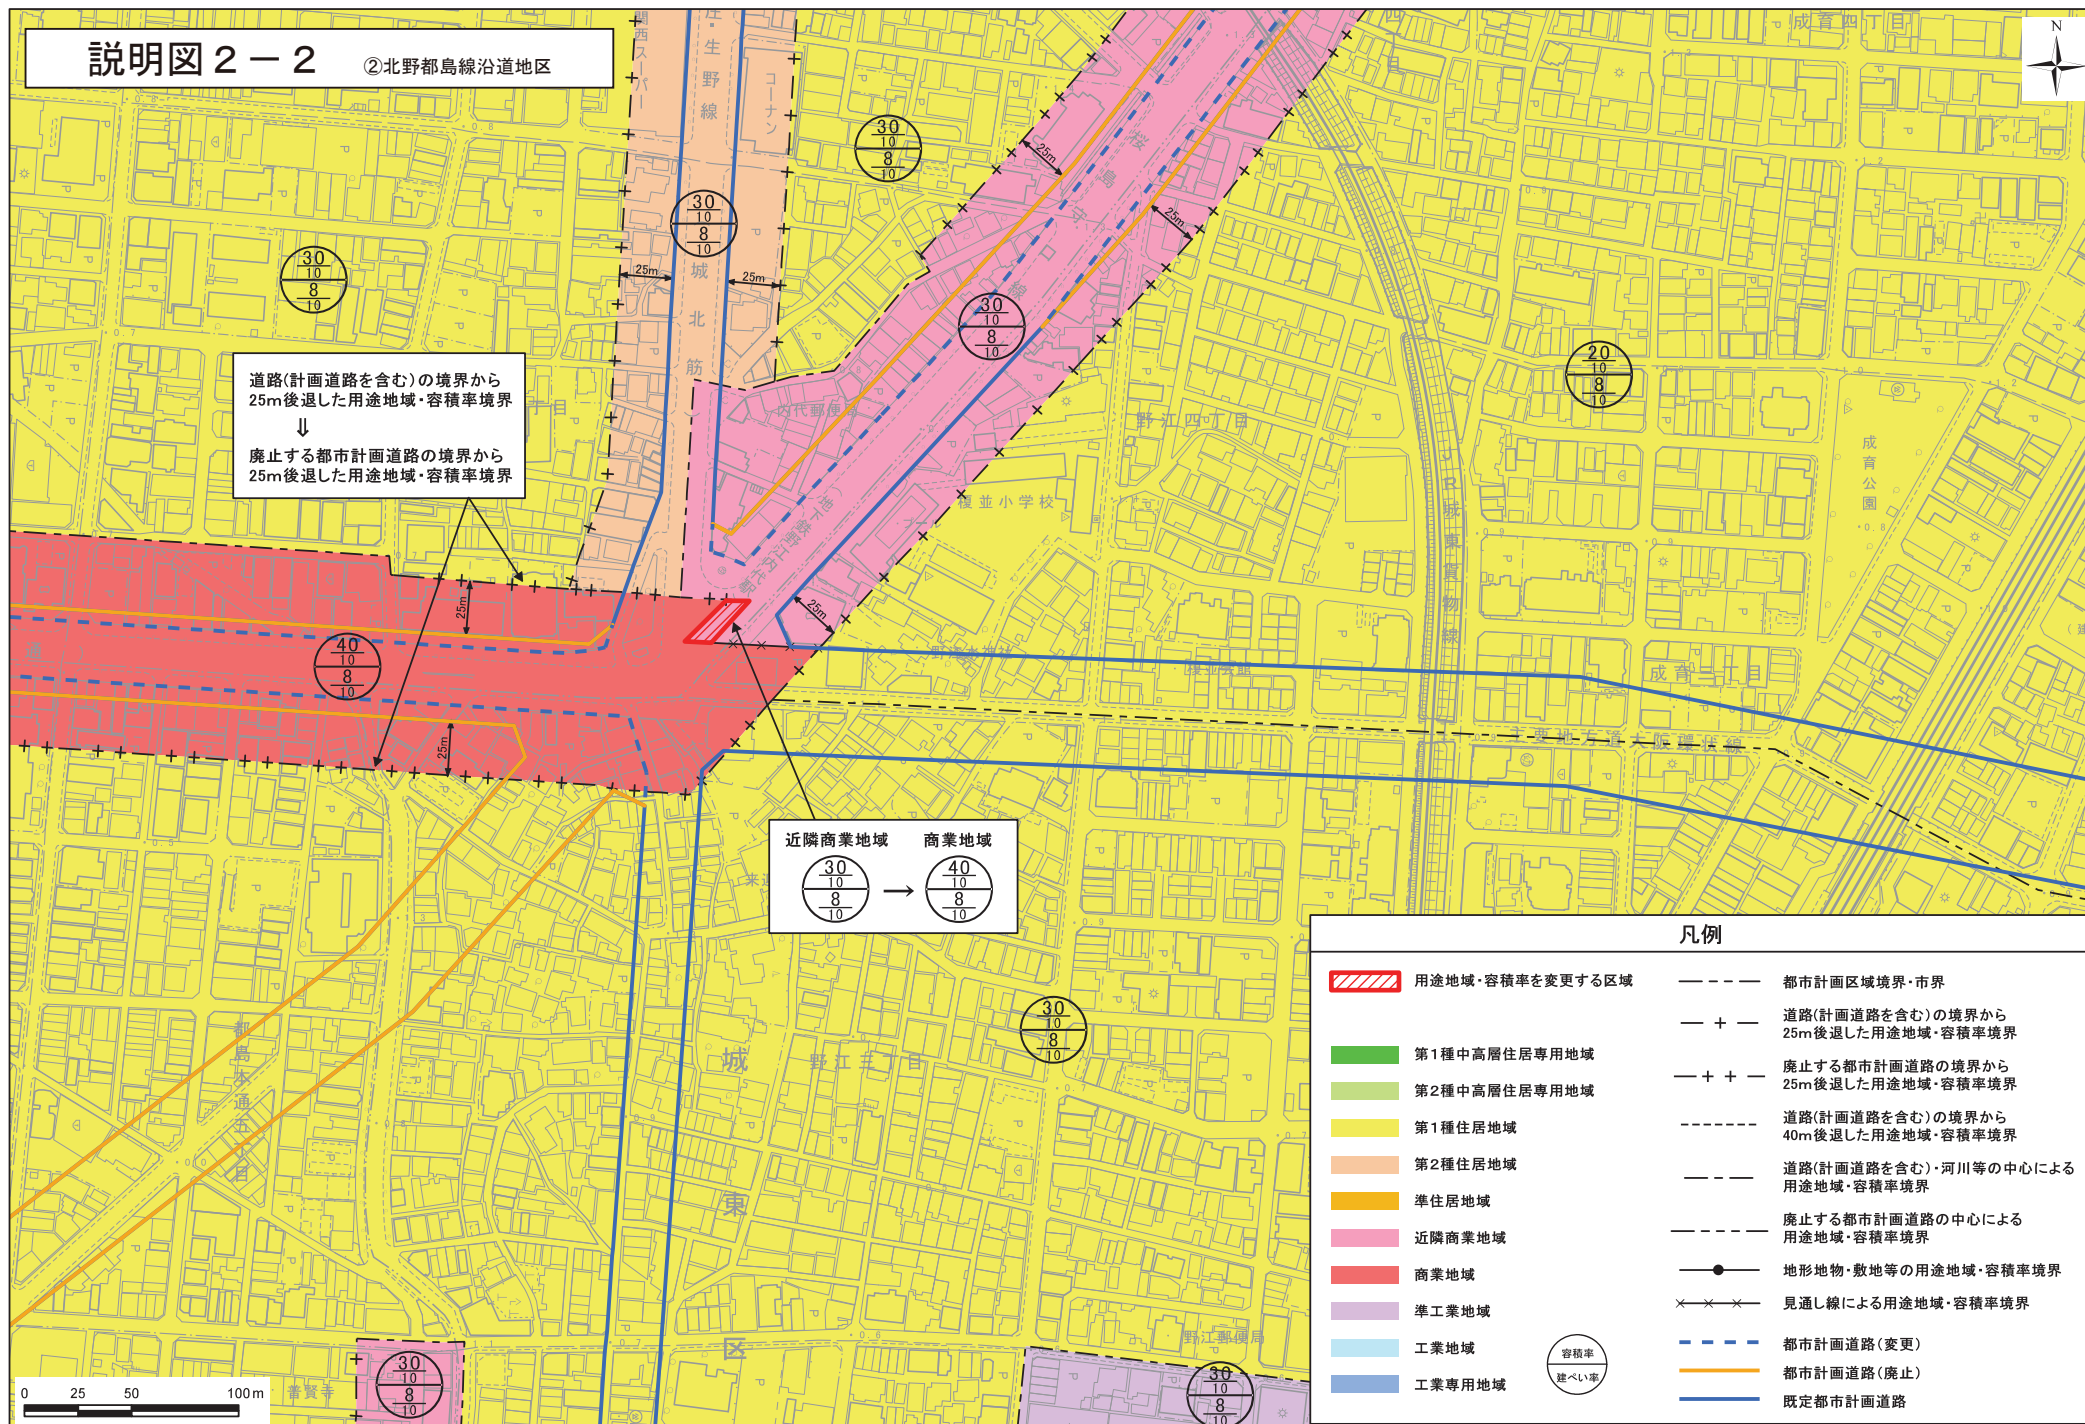

説明図 3

③難波住吉線沿道地区

④難波片江線沿道地区

