




説明図 10-3 ①都島阿倍野線沿道地区

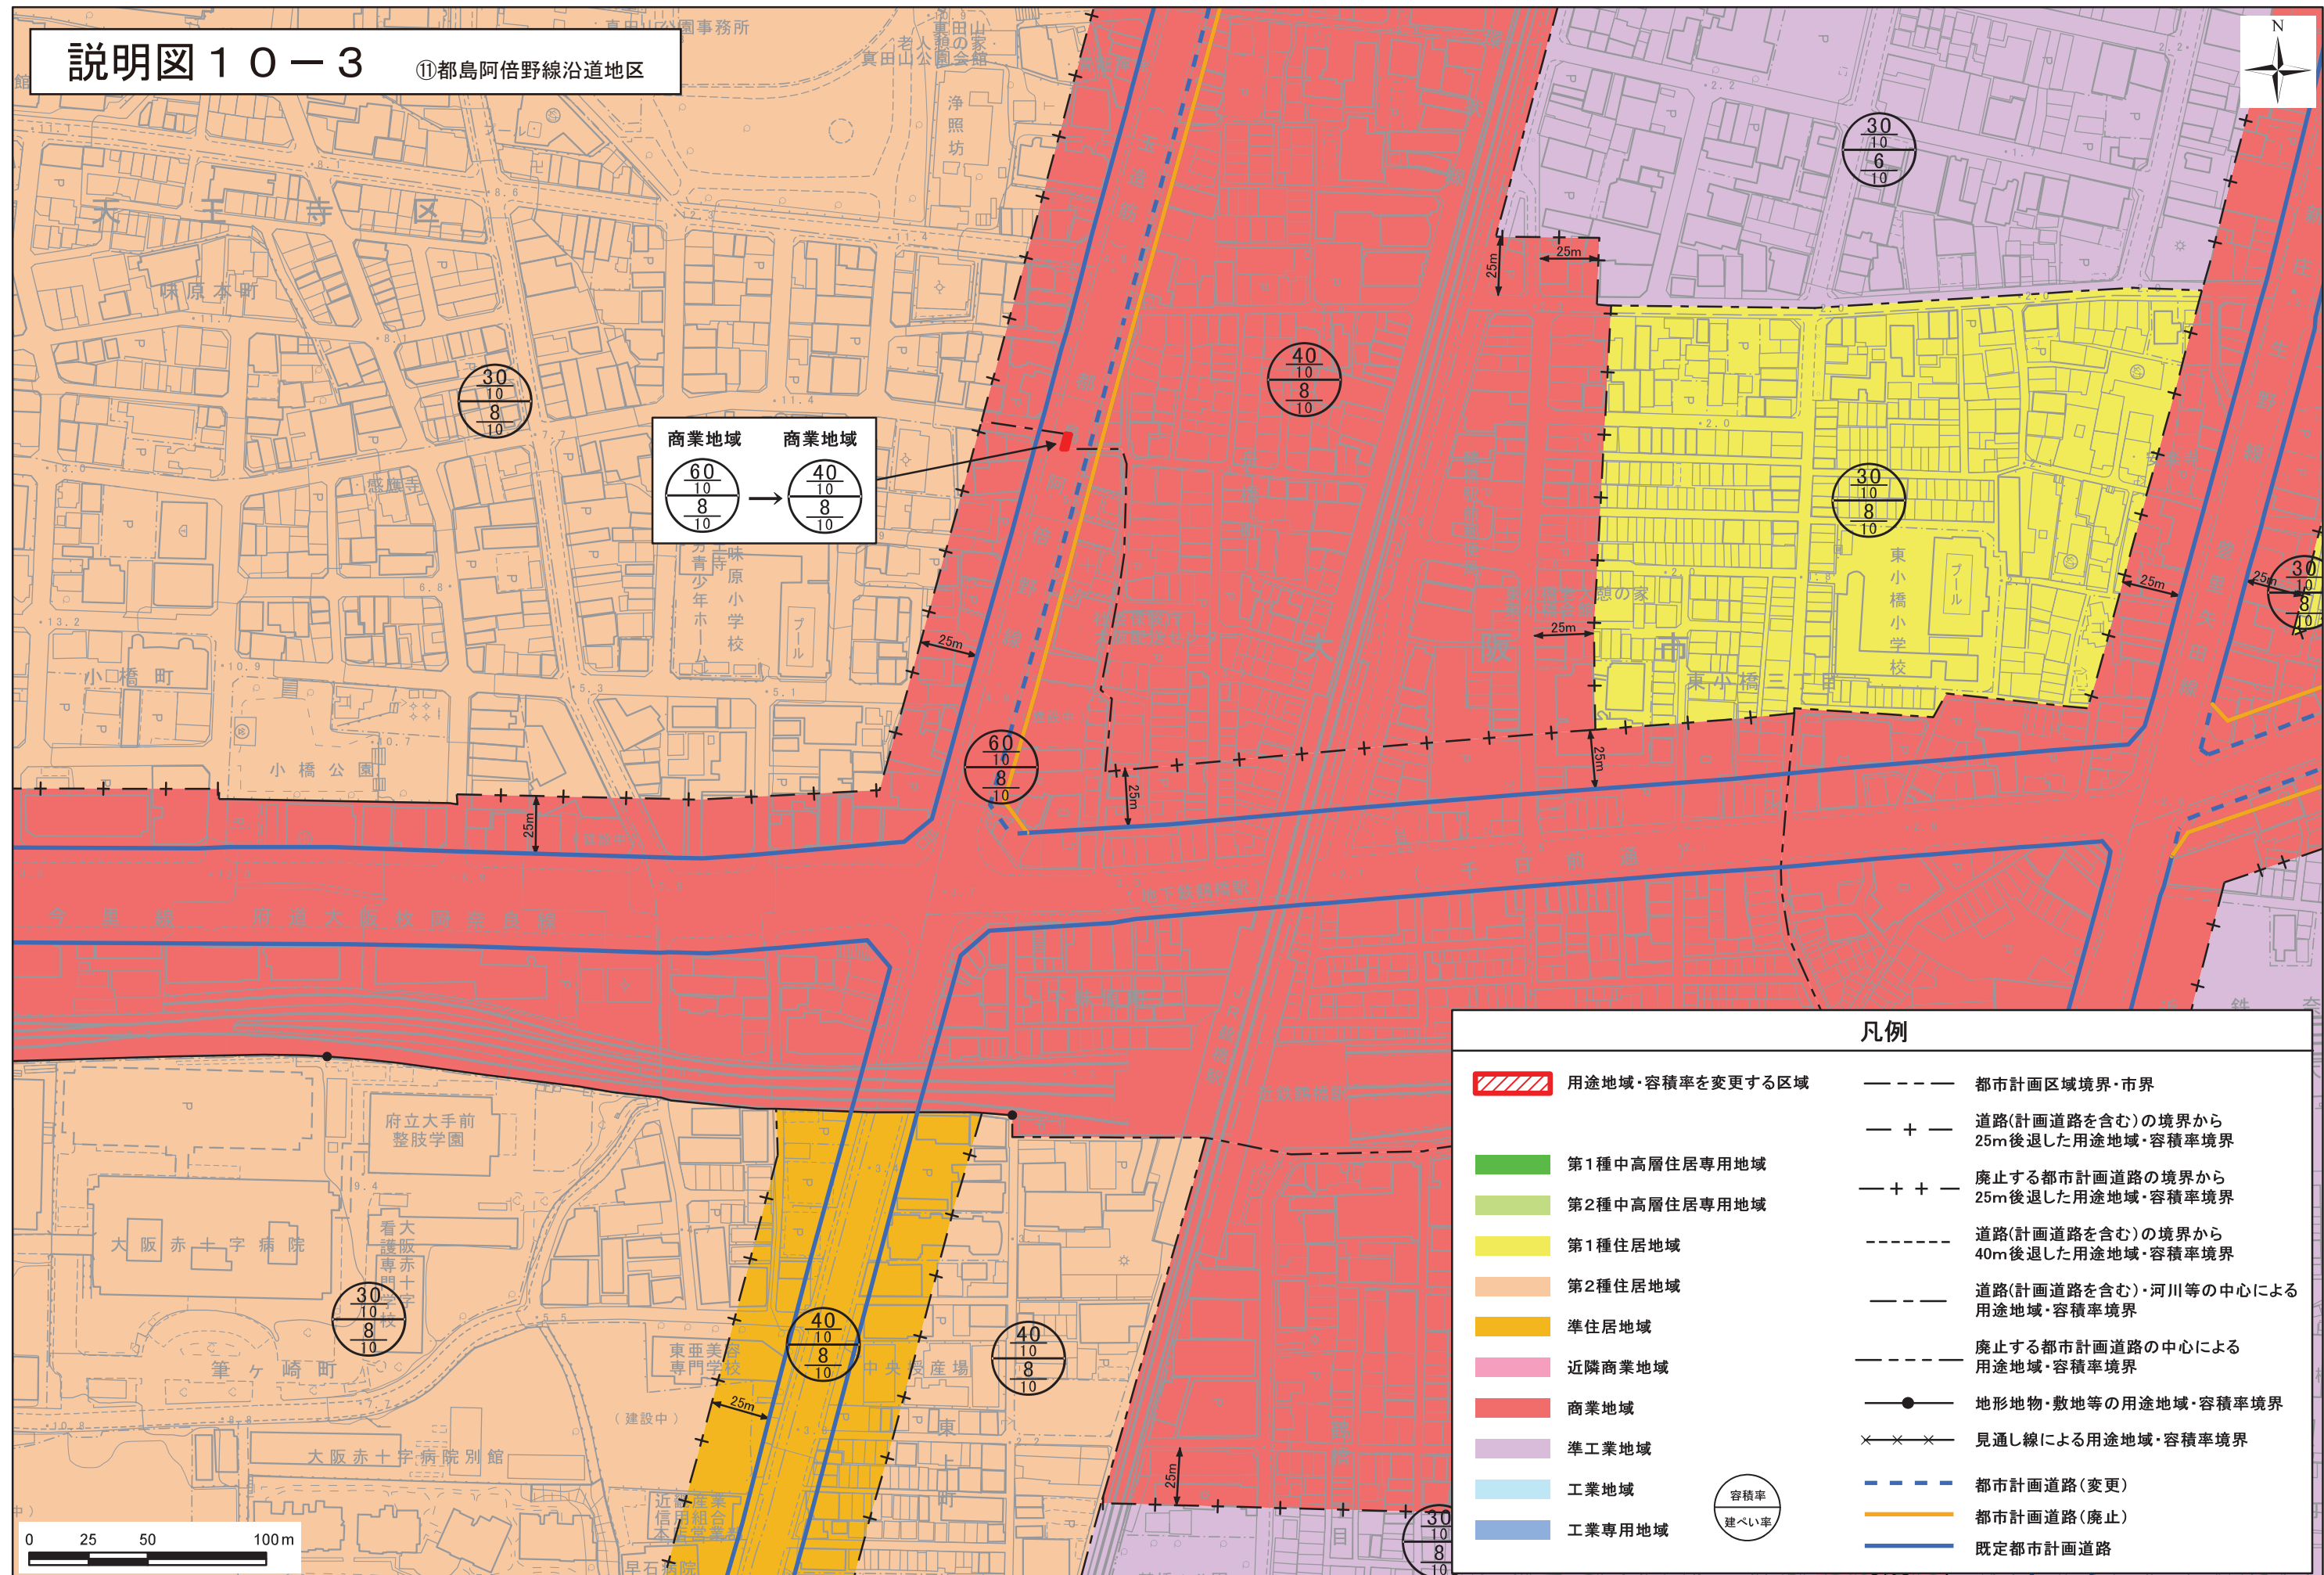

説明図 10-4 ⑪都島阿倍野線沿道地区

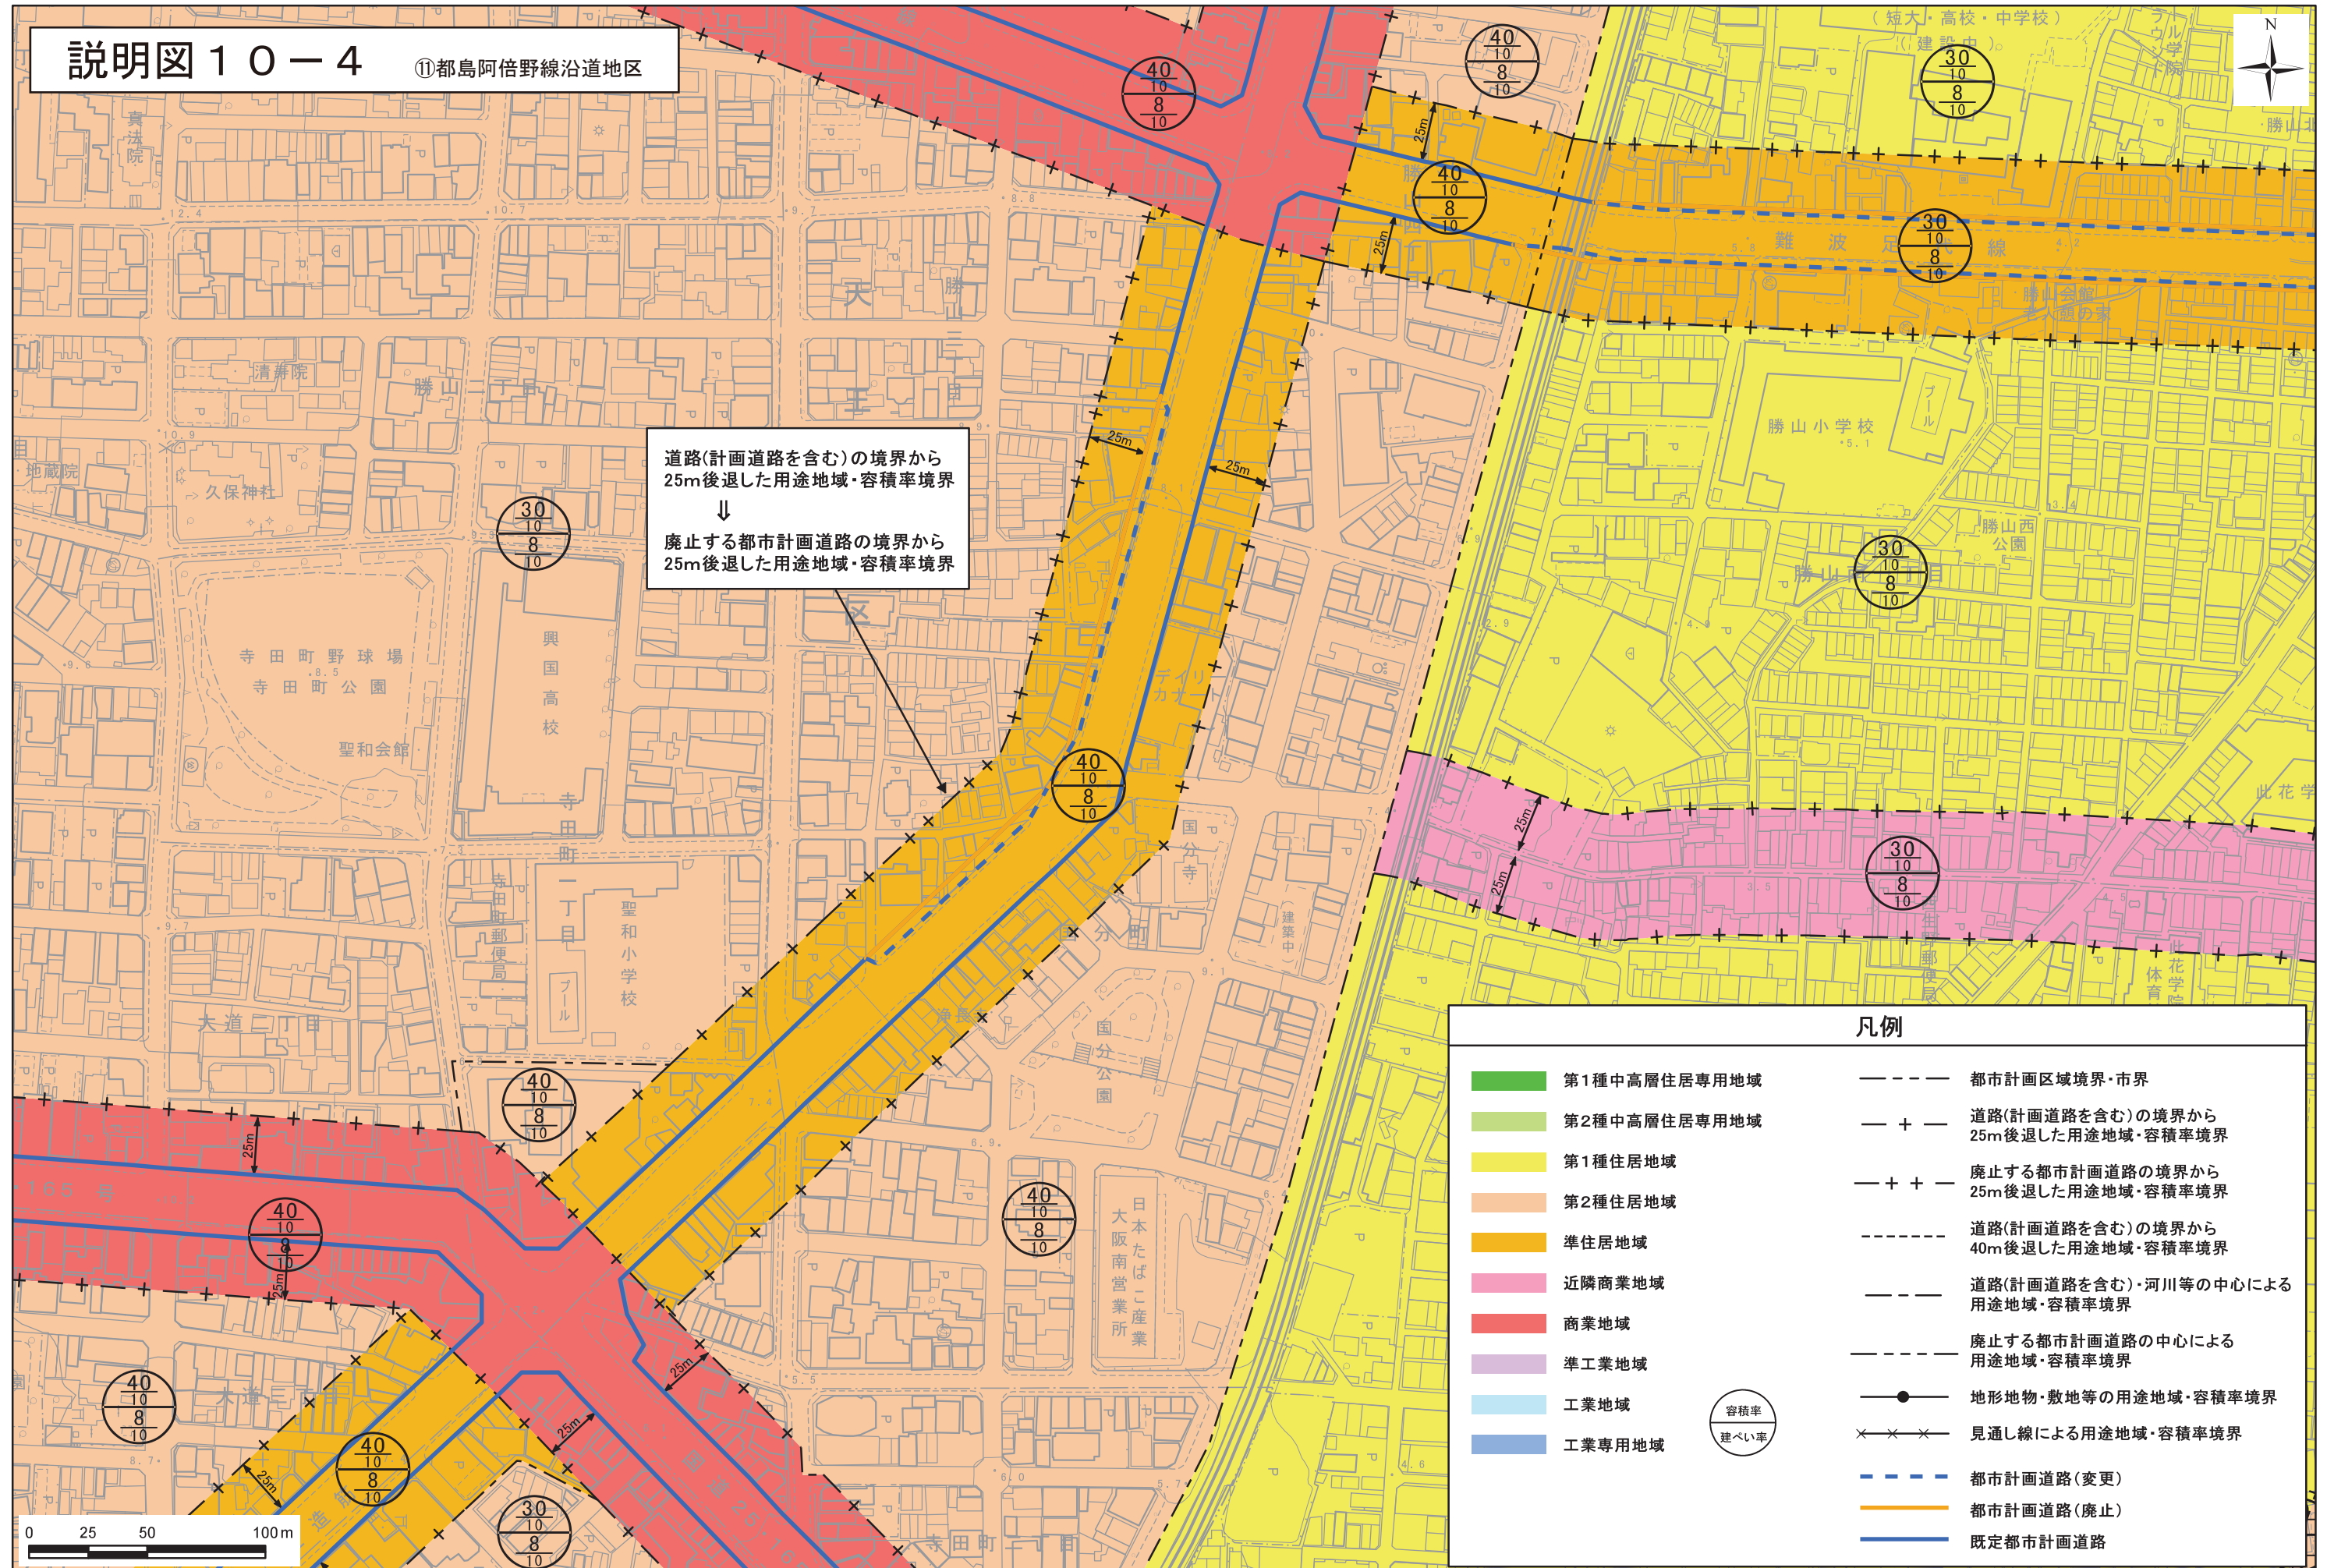


説明図 1 1 - 1 ⑫難波足代線沿道地区

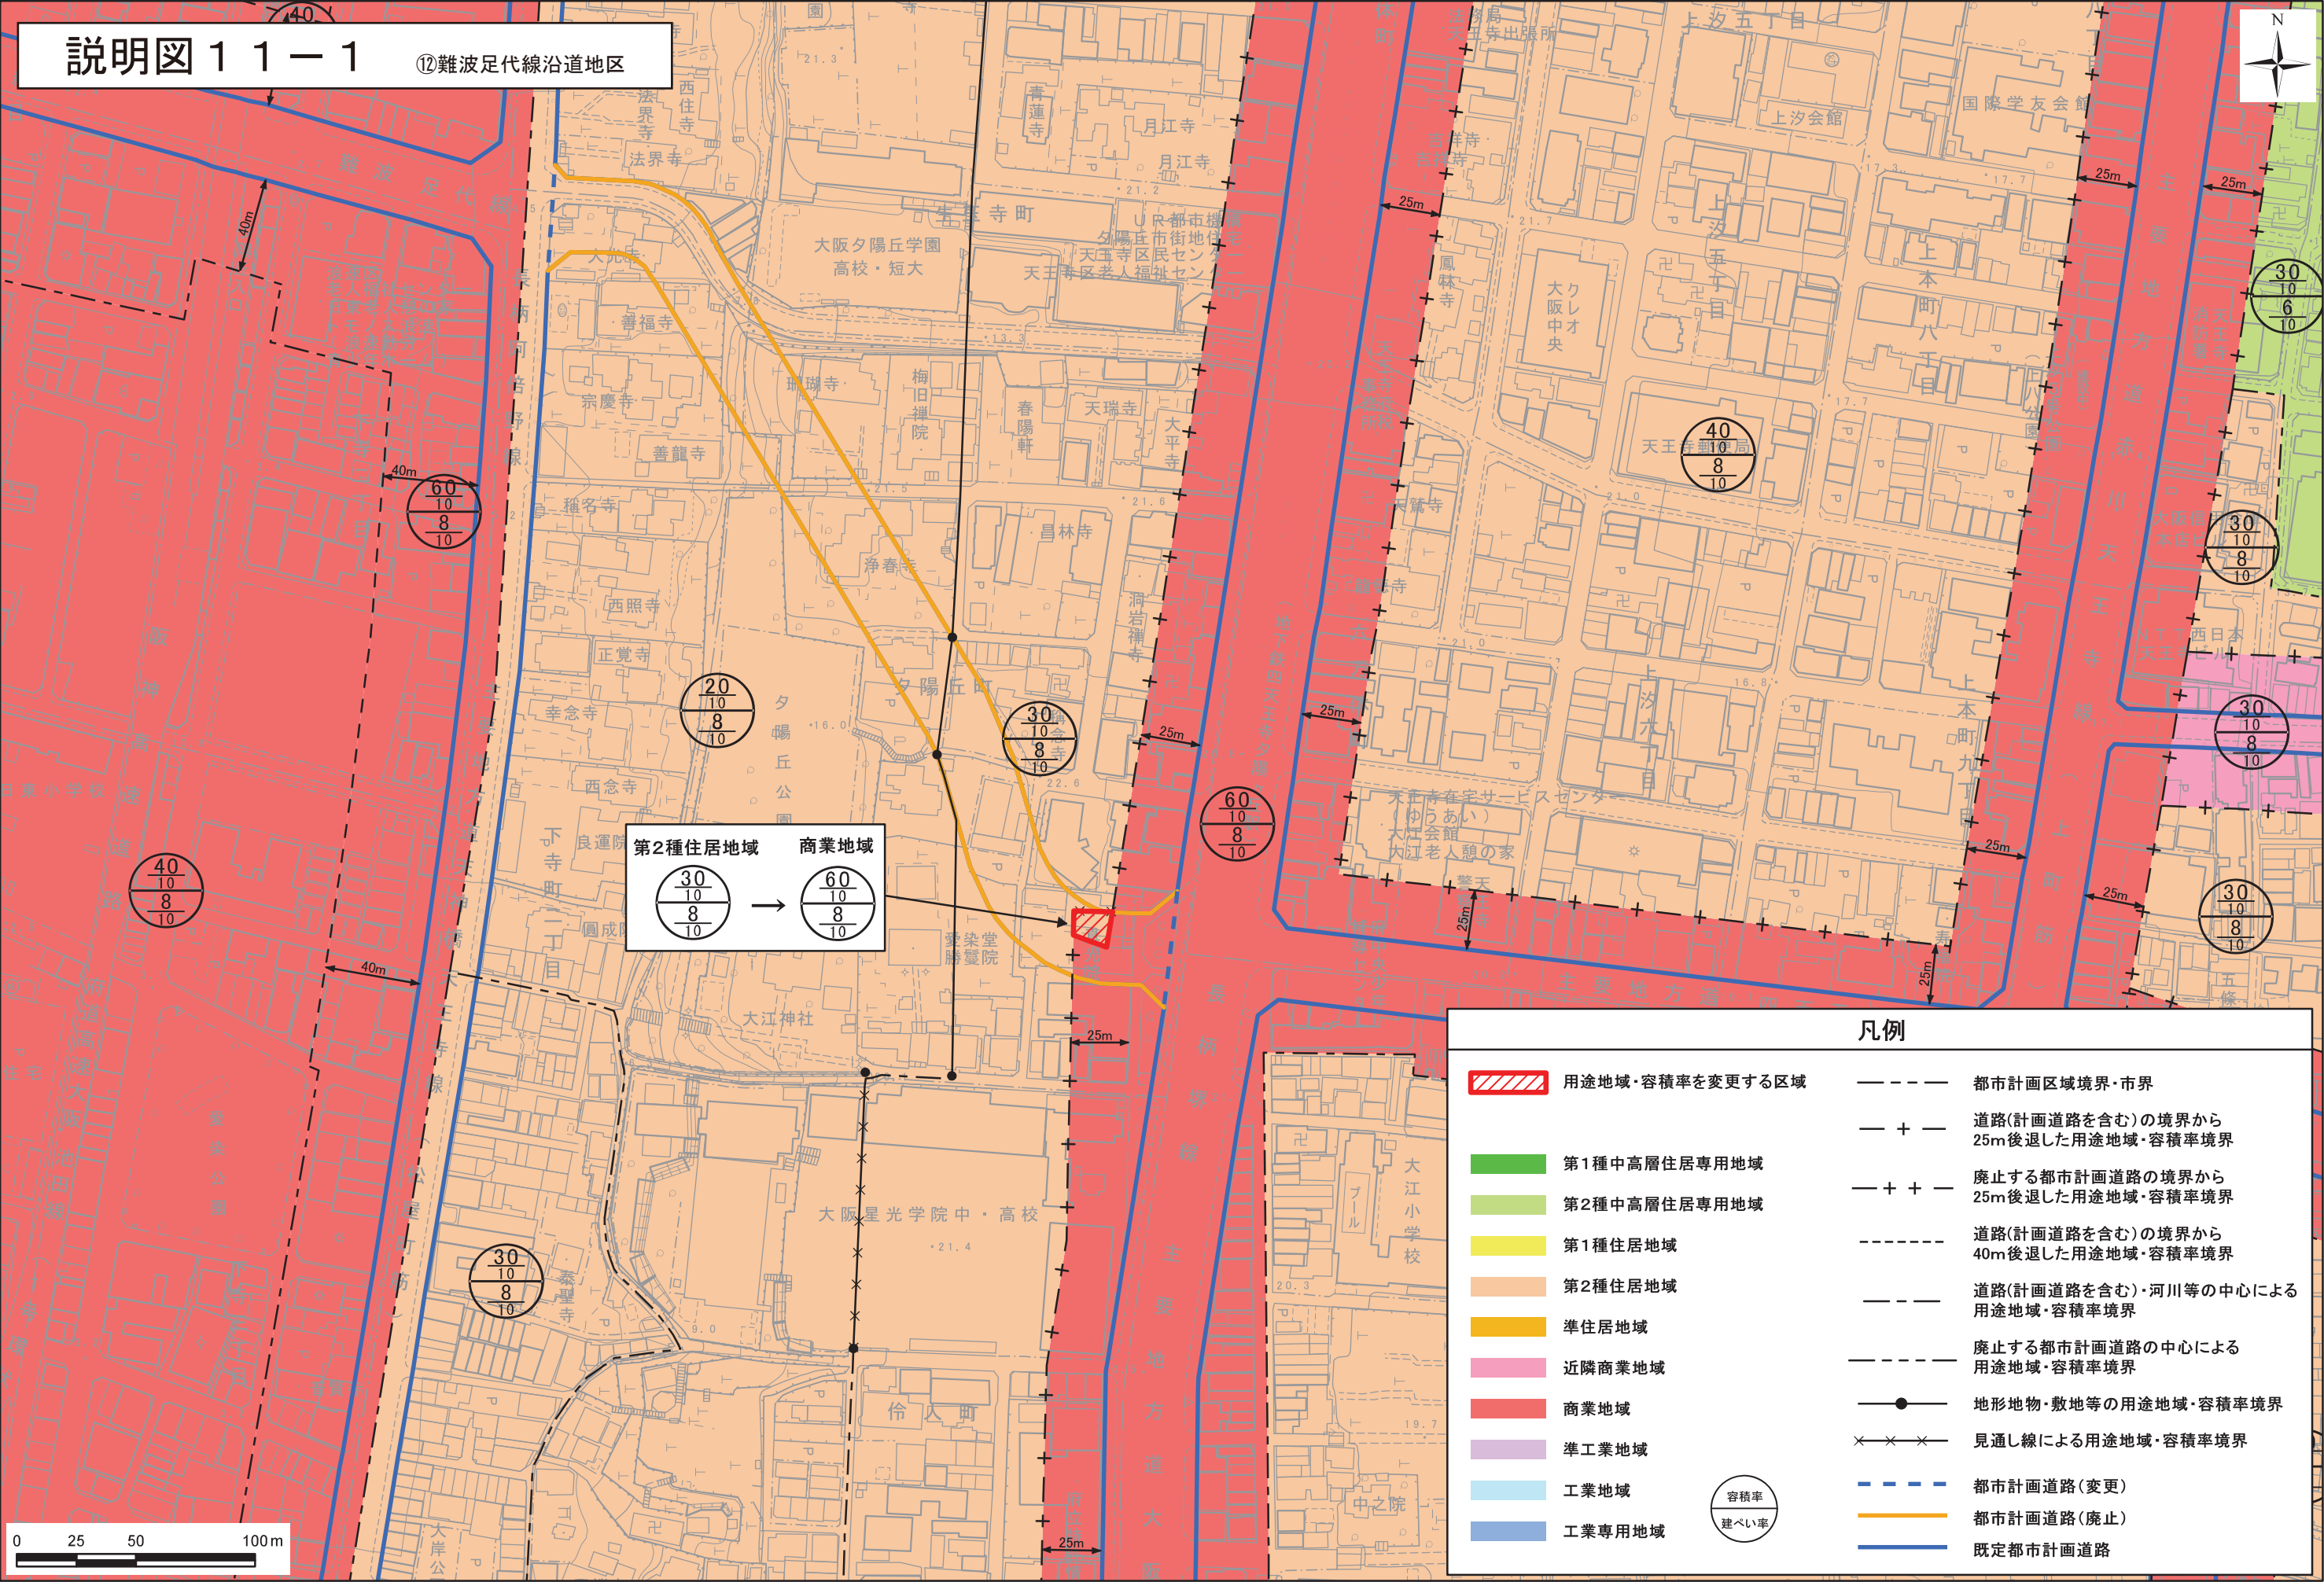

説明図 1 1 - 2 ⑫難波足代線沿道地区

道路(計画道路を含む)の境界から
25m後退した用途地域・容積率境界
↓
廃止する都市計画道路の境界から
25m後退した用途地域・容積率境界

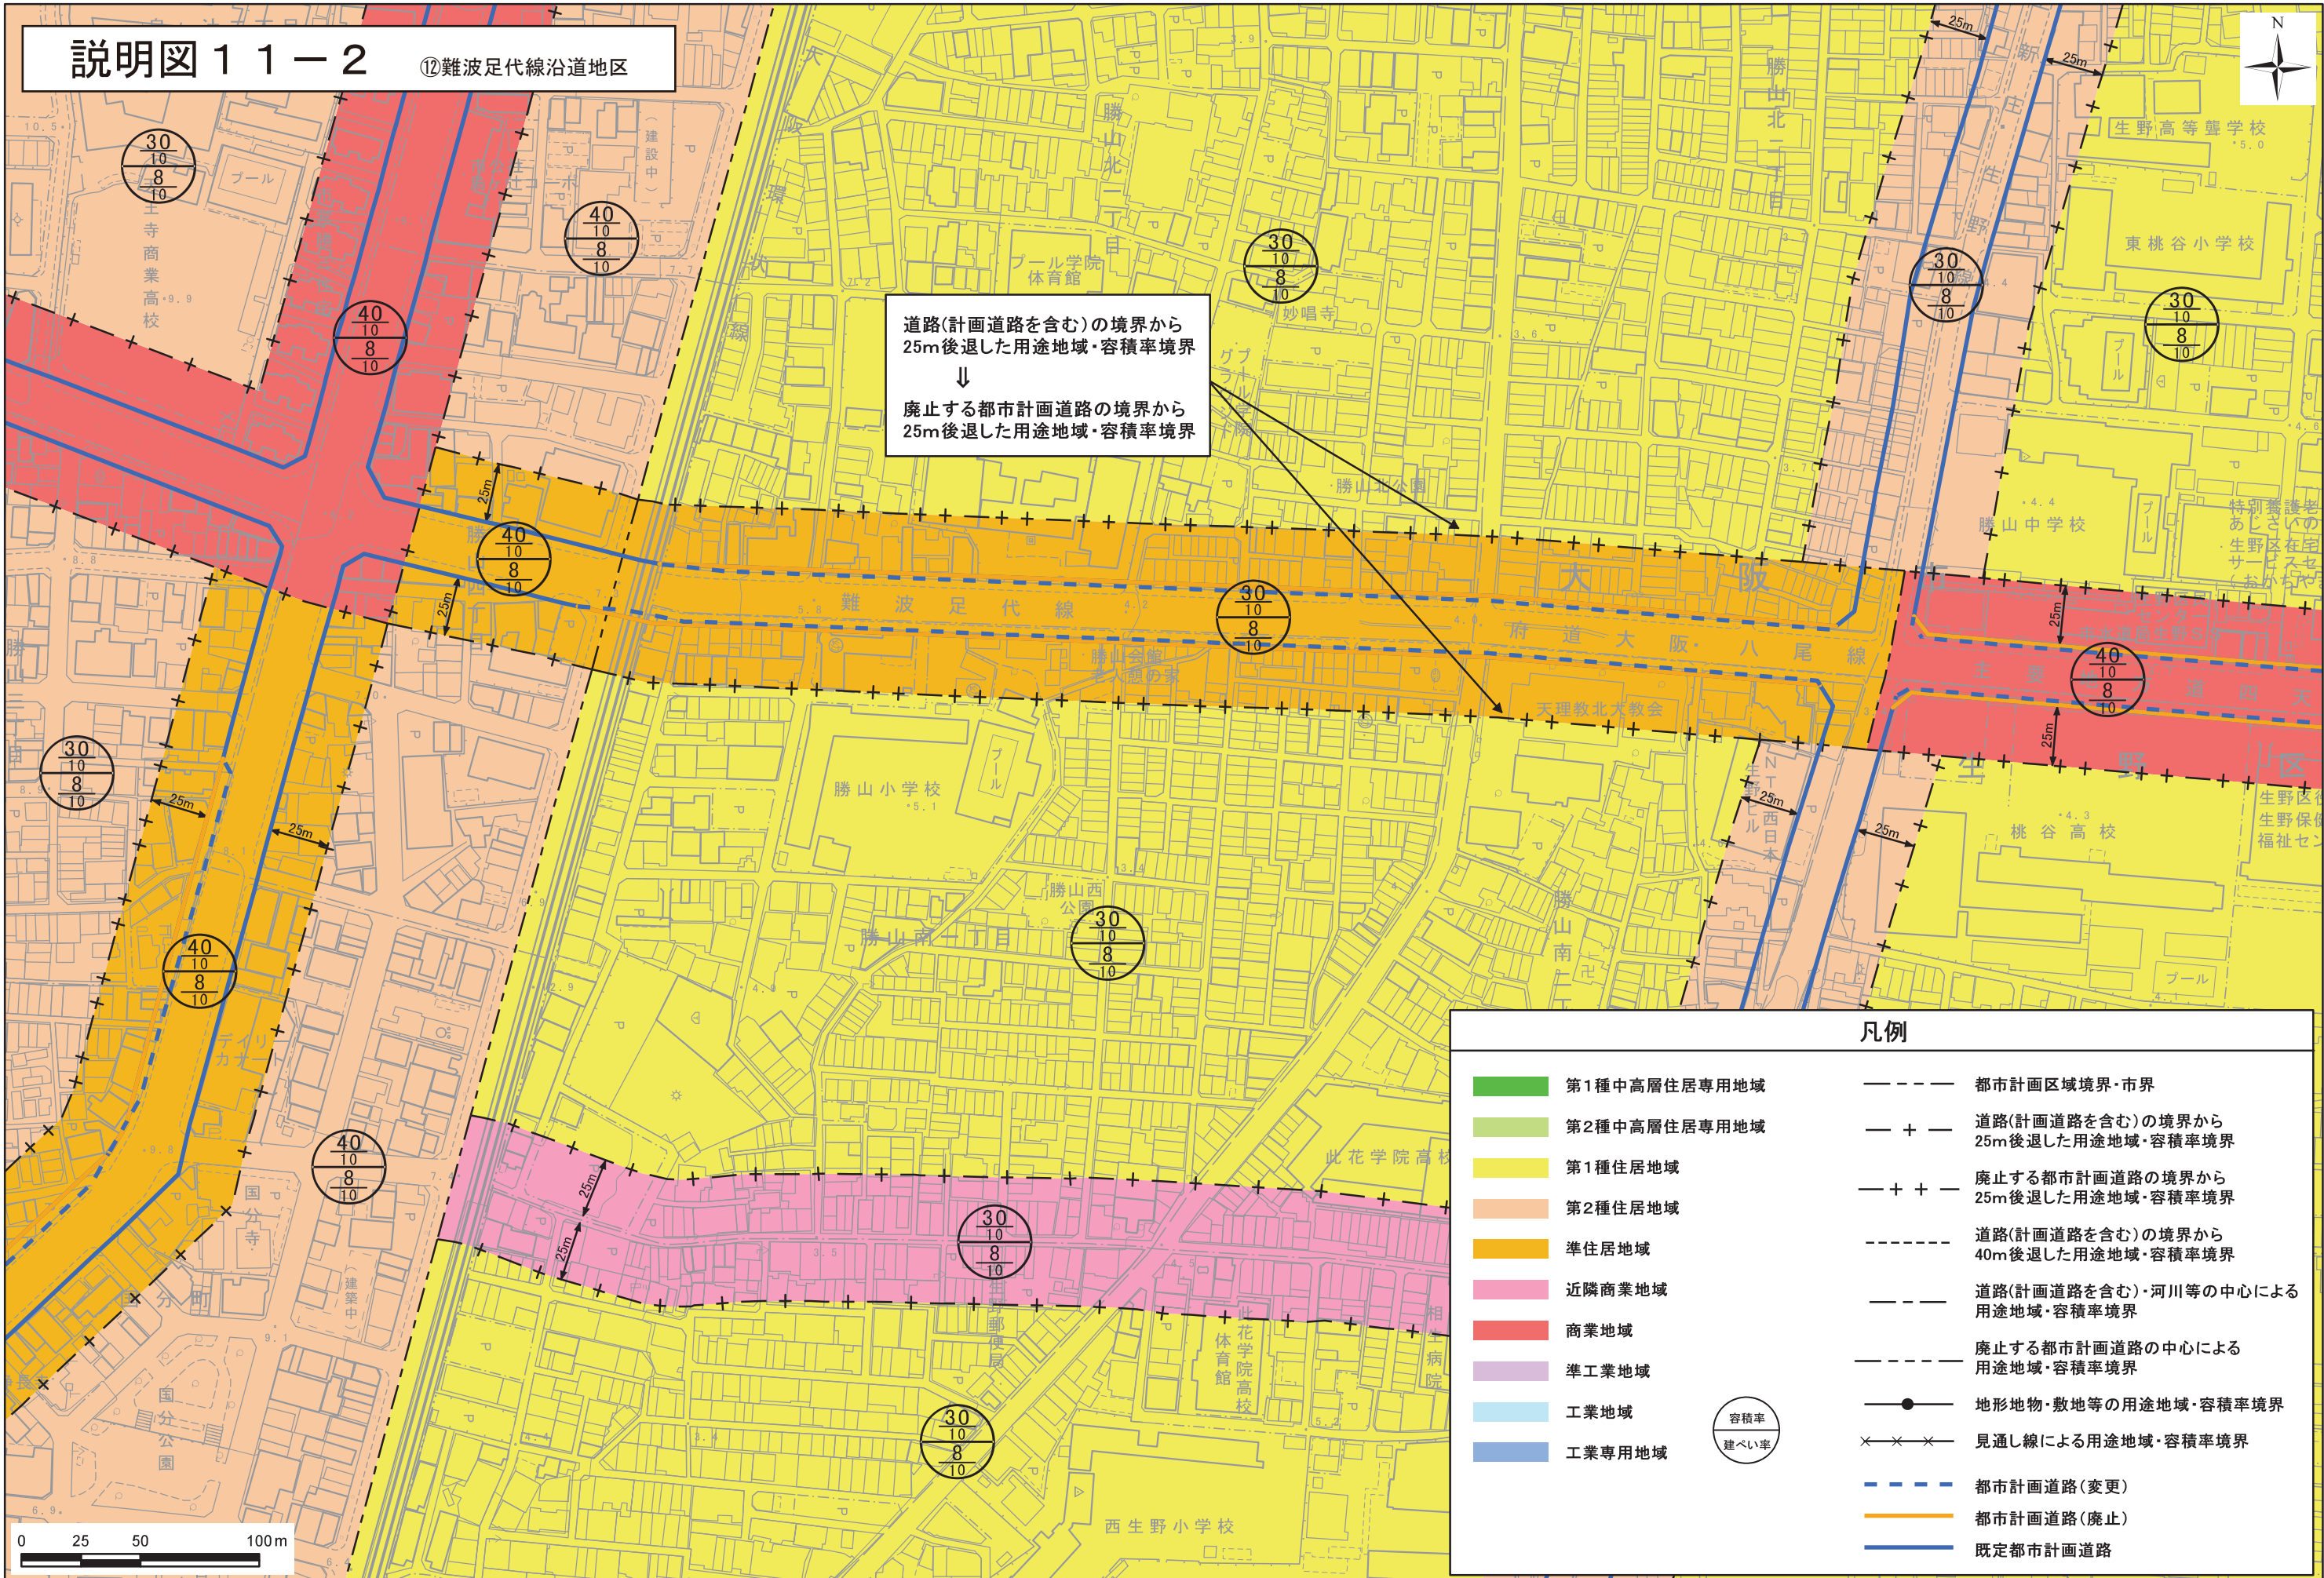

第1種中高層住居専用地域

第2種中高層住居専用地域

第1種住居地域

第2種住居地域

準住居地域

近隣商業地域

商業地域

準工業地域

工業地域

工業専用地域

都市計画区域境界・市界

道路(計画道路を含む)の境界から25m後退した用途地域・容積率境界

廃止する都市計画道路の境界から25m後退した用途地域・容積率境界

道路(計画道路を含む)の境界から40m後退した用途地域・容積率境界

道路(計画道路を含む)・河川等の中心による用途地域・容積率境界

廃止する都市計画道路の中心による用途地域・容積率境界

地形地物・敷地等の用途地域・容積率境界

見通し線による用途地域・容積率境界

都市計画道路(変更)

都市計画道路(廃止)

既定都市計画道路

容積率

建ぺい率