
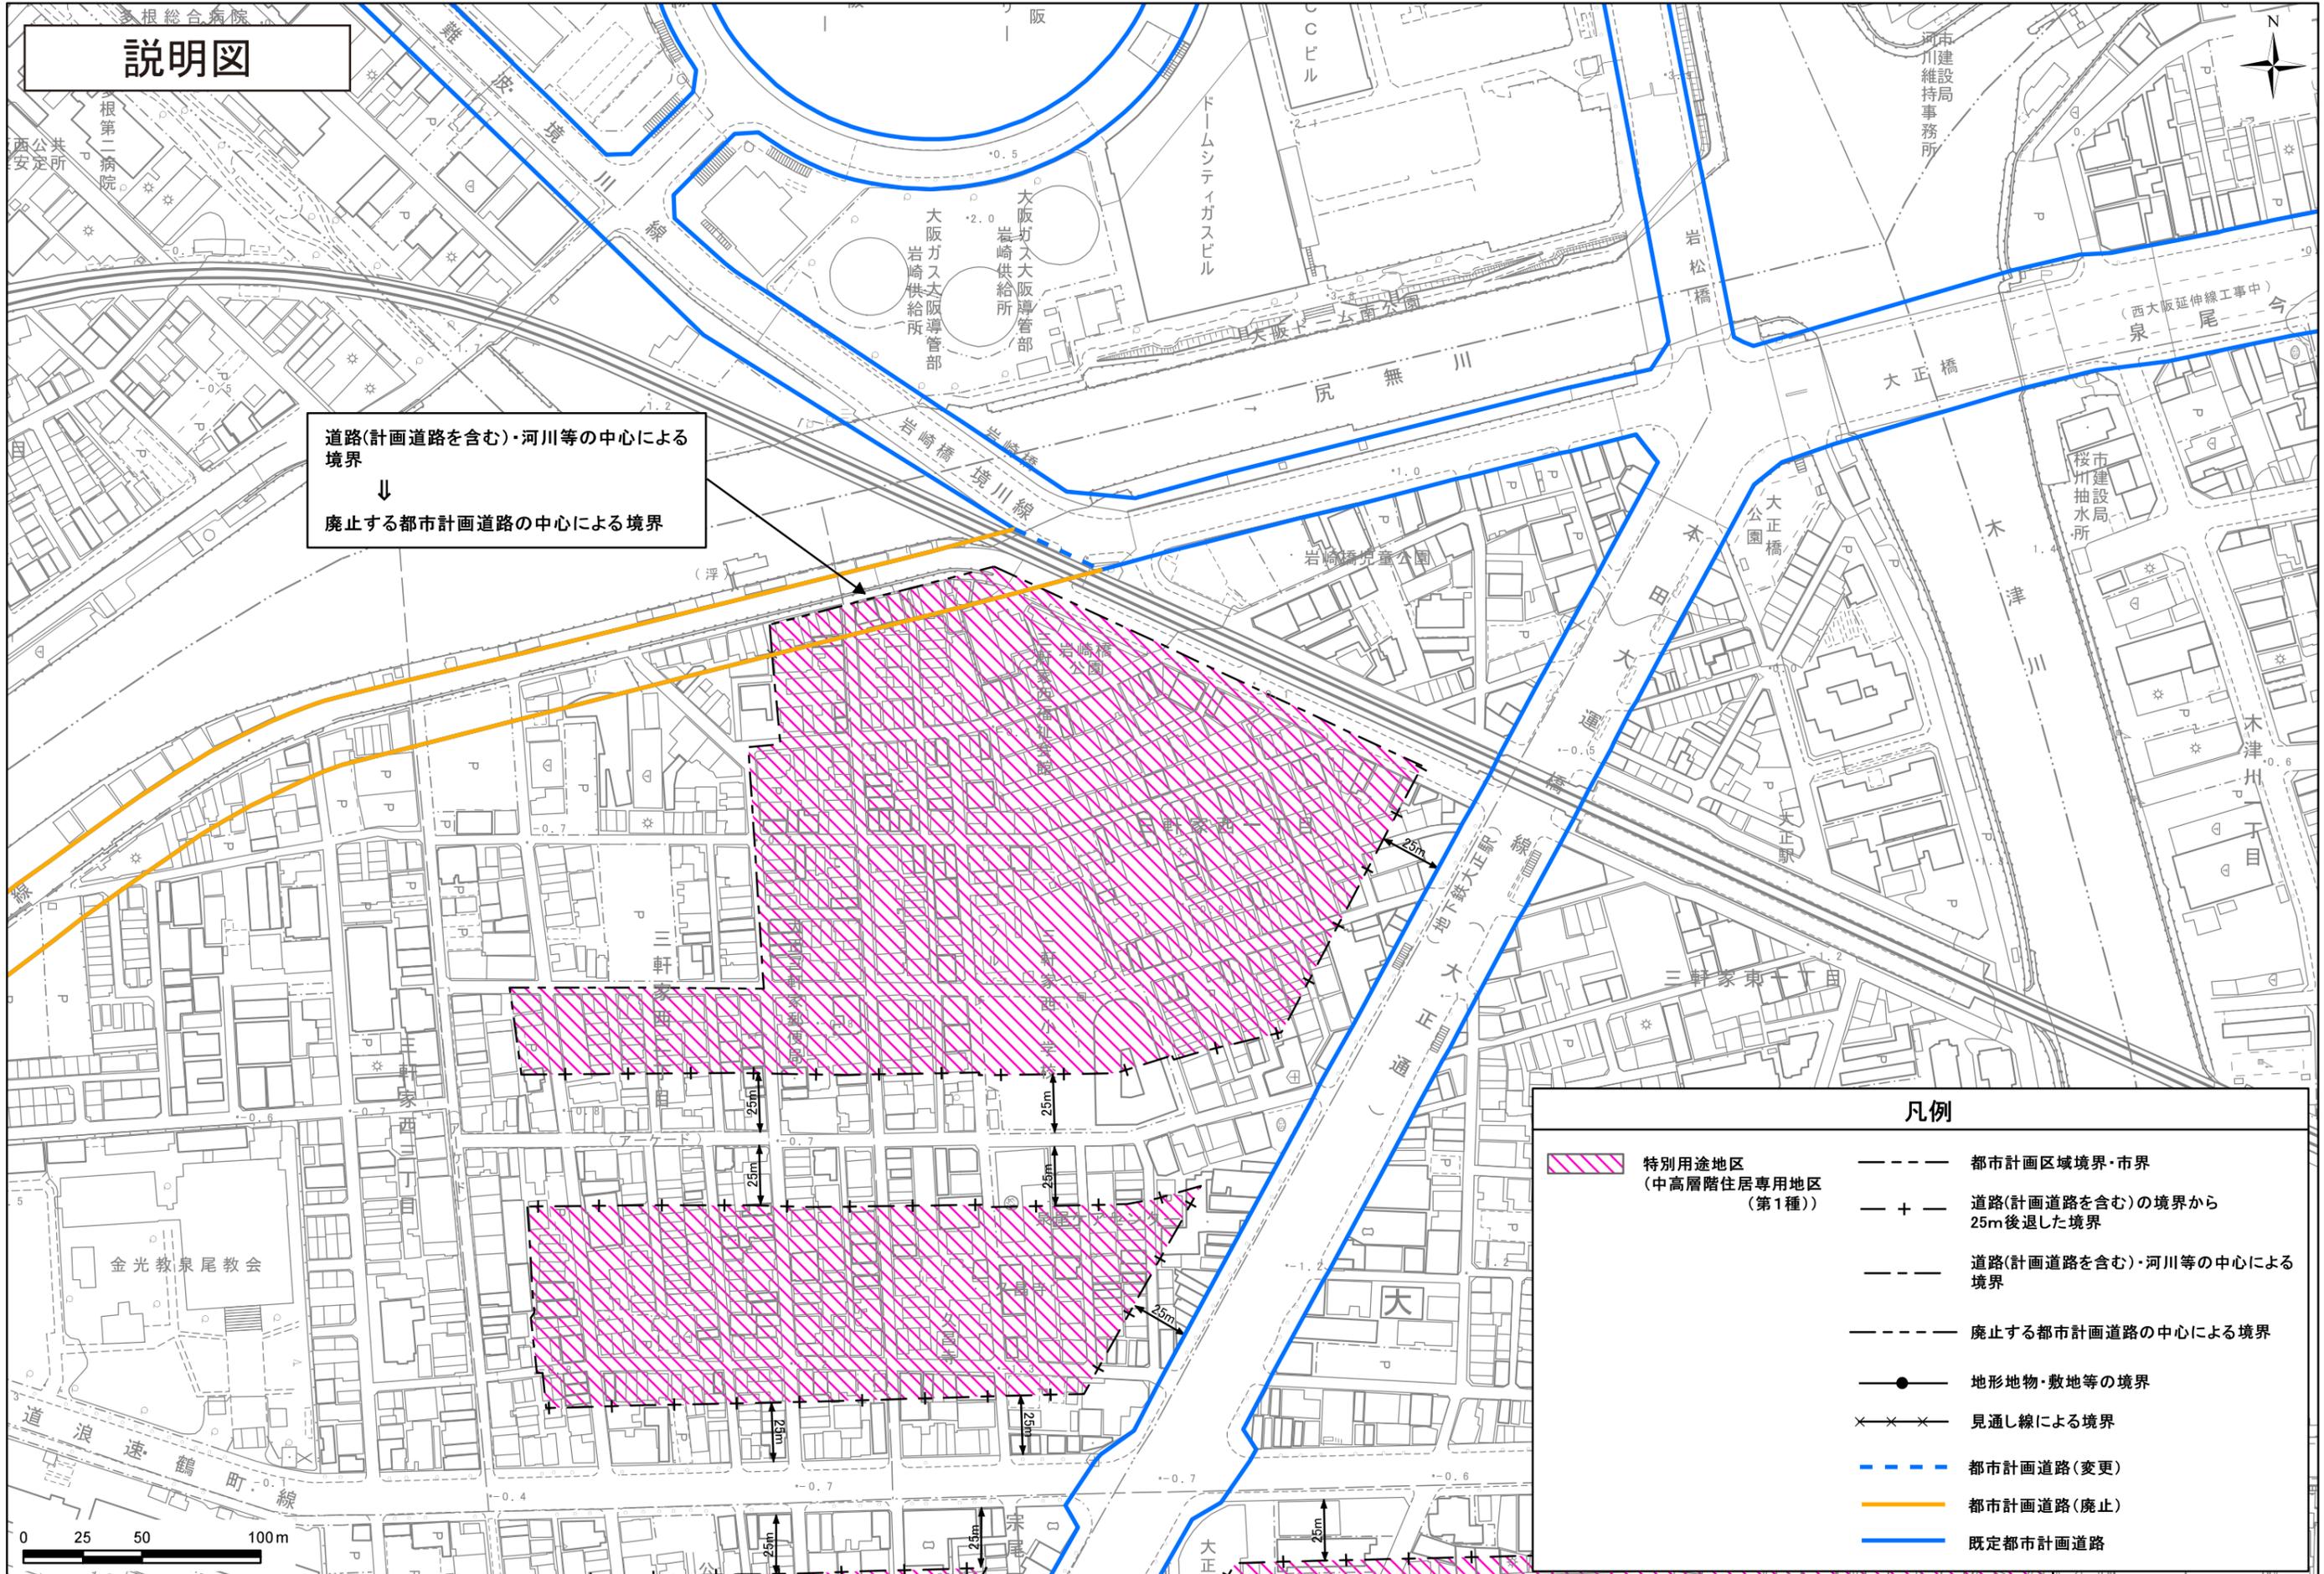
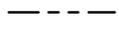


説明図

道路(計画道路を含む)・河川等の中心による境界
 ↓
 廃止する都市計画道路の中心による境界

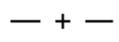

凡例

-  特別用途地区
(中高層階住居専用地区
(第1種))
-  都市計画区域境界・市界
-  道路(計画道路を含む)の境界から
25m後退した境界
-  道路(計画道路を含む)・河川等の中心による
境界
-  廃止する都市計画道路の中心による境界
-  地形地物・敷地等の境界
-  見通し線による境界
-  都市計画道路(変更)
-  都市計画道路(廃止)
-  既定都市計画道路