


説明図 1－1 ①桜島守口線沿道地区

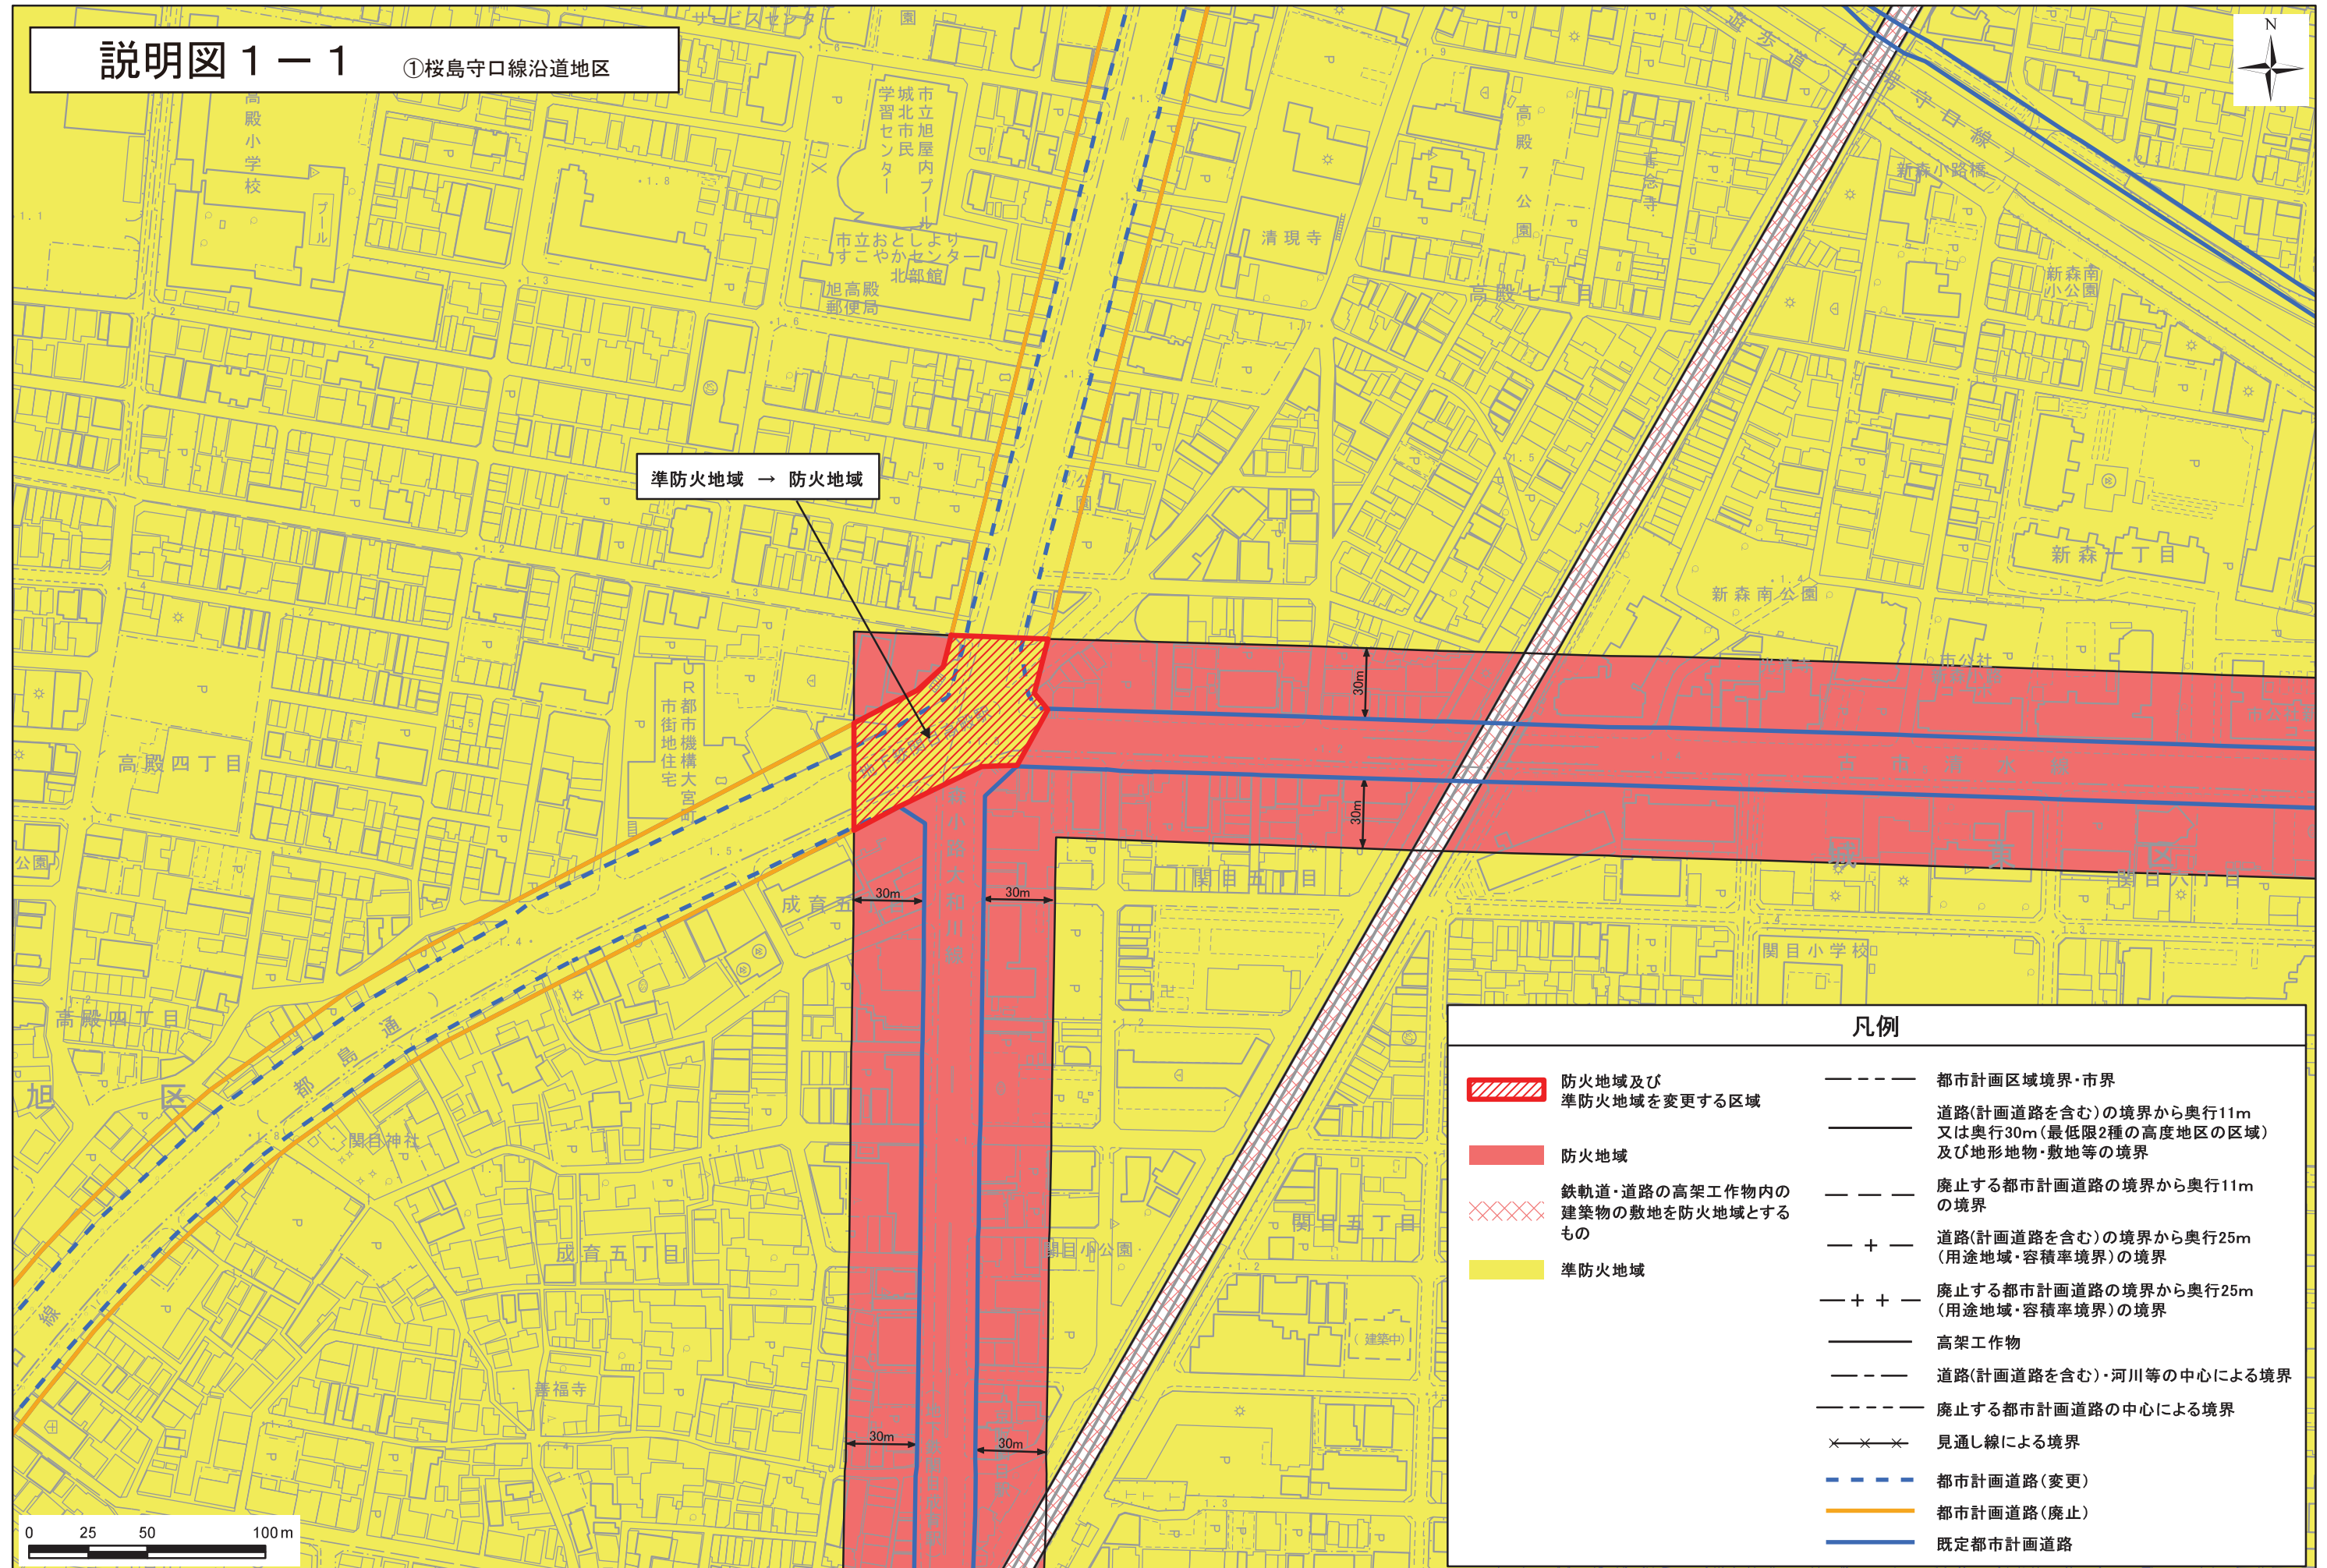


| 凡例 |                                                          |
|----|----------------------------------------------------------|
|    | 防火地域及び準防火地域を変更する区域                                       |
|    | 防火地域                                                     |
|    | 鉄軌道・道路の高架工作物内の建築物の敷地を防火地域とするもの                           |
|    | 準防火地域                                                    |
|    | 都市計画区域境界・市界                                              |
|    | 道路(計画道路を含む)の境界から奥行11m又は奥行30m(最低限2種の高度地区の区域)及び地形地物・敷地等の境界 |
|    | 廃止する都市計画道路の境界から奥行11mの境界                                  |
|    | 道路(計画道路を含む)の境界から奥行25m(用途地域・容積率境界)の境界                     |
|    | 廃止する都市計画道路の境界から奥行25m(用途地域・容積率境界)の境界                      |
|    | 高架工作物                                                    |
|    | 道路(計画道路を含む)・河川等の中心による境界                                  |
|    | 廃止する都市計画道路の中心による境界                                       |
|    | 見通し線による境界                                                |
|    | 都市計画道路(変更)                                               |
|    | 都市計画道路(廃止)                                               |
|    | 既定都市計画道路                                                 |






# 説明図 1－2 ①桜島守口線沿道地区

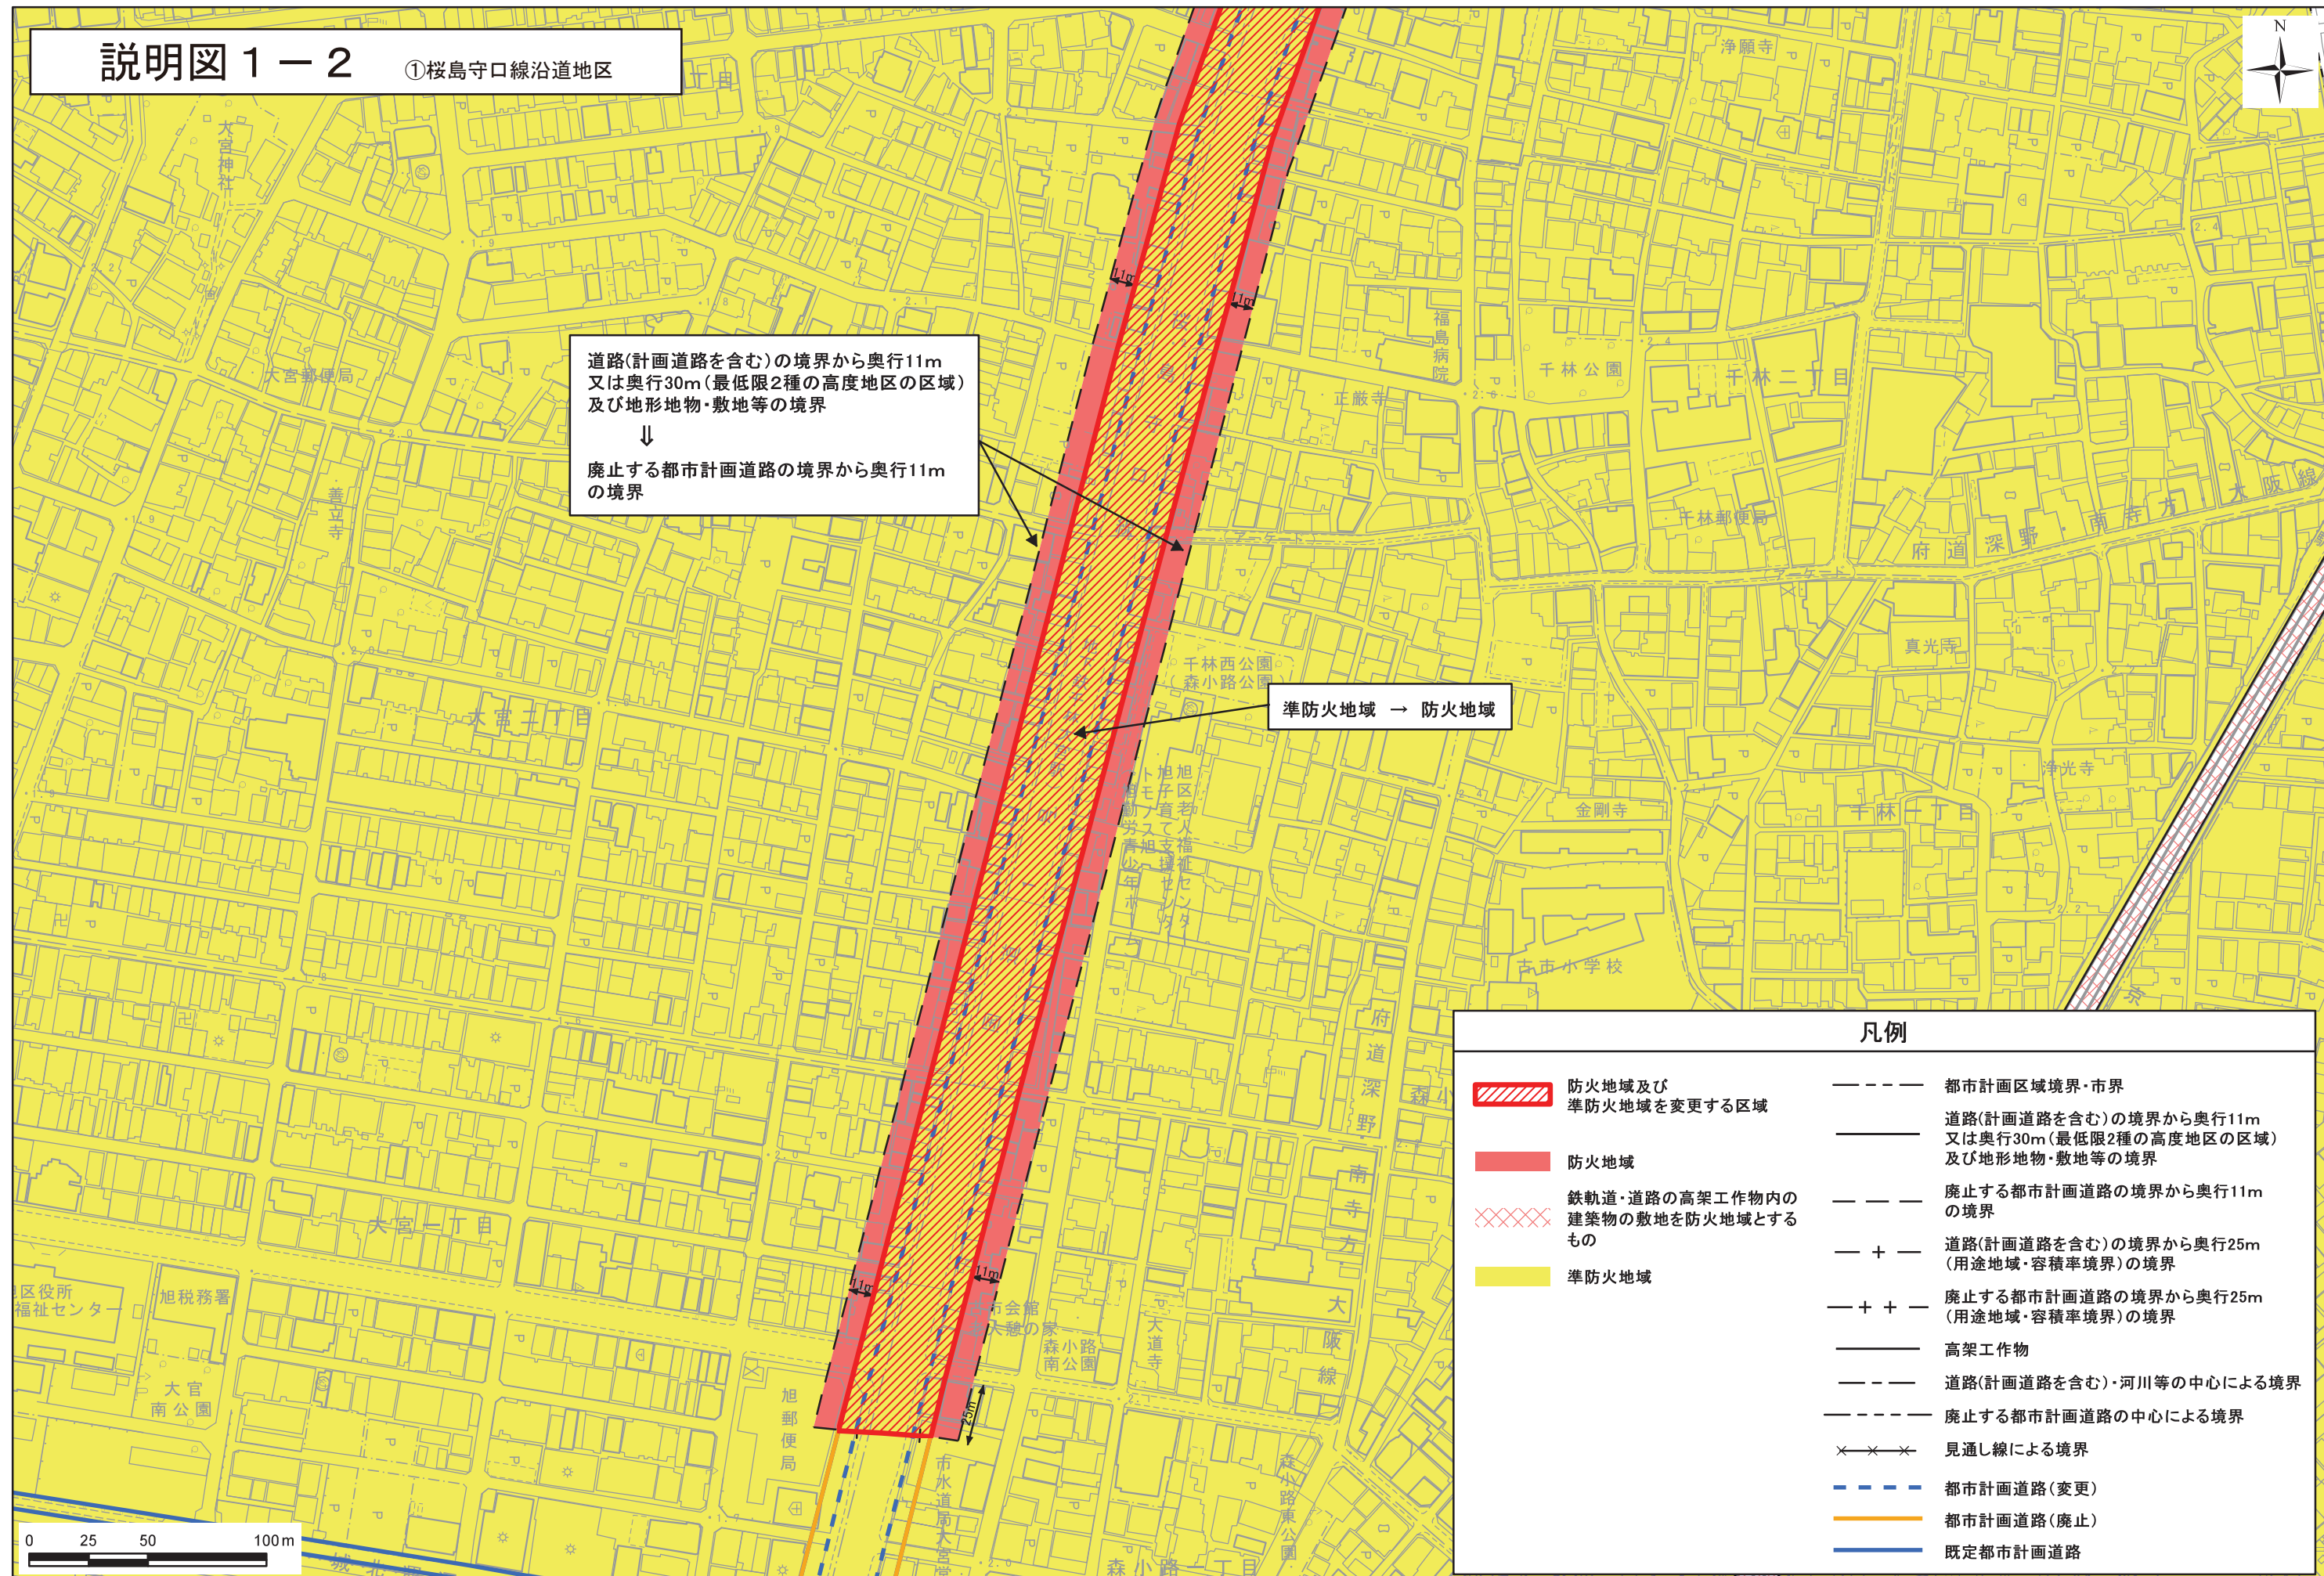





説明図 1-3 ①桜島守口線沿道地区

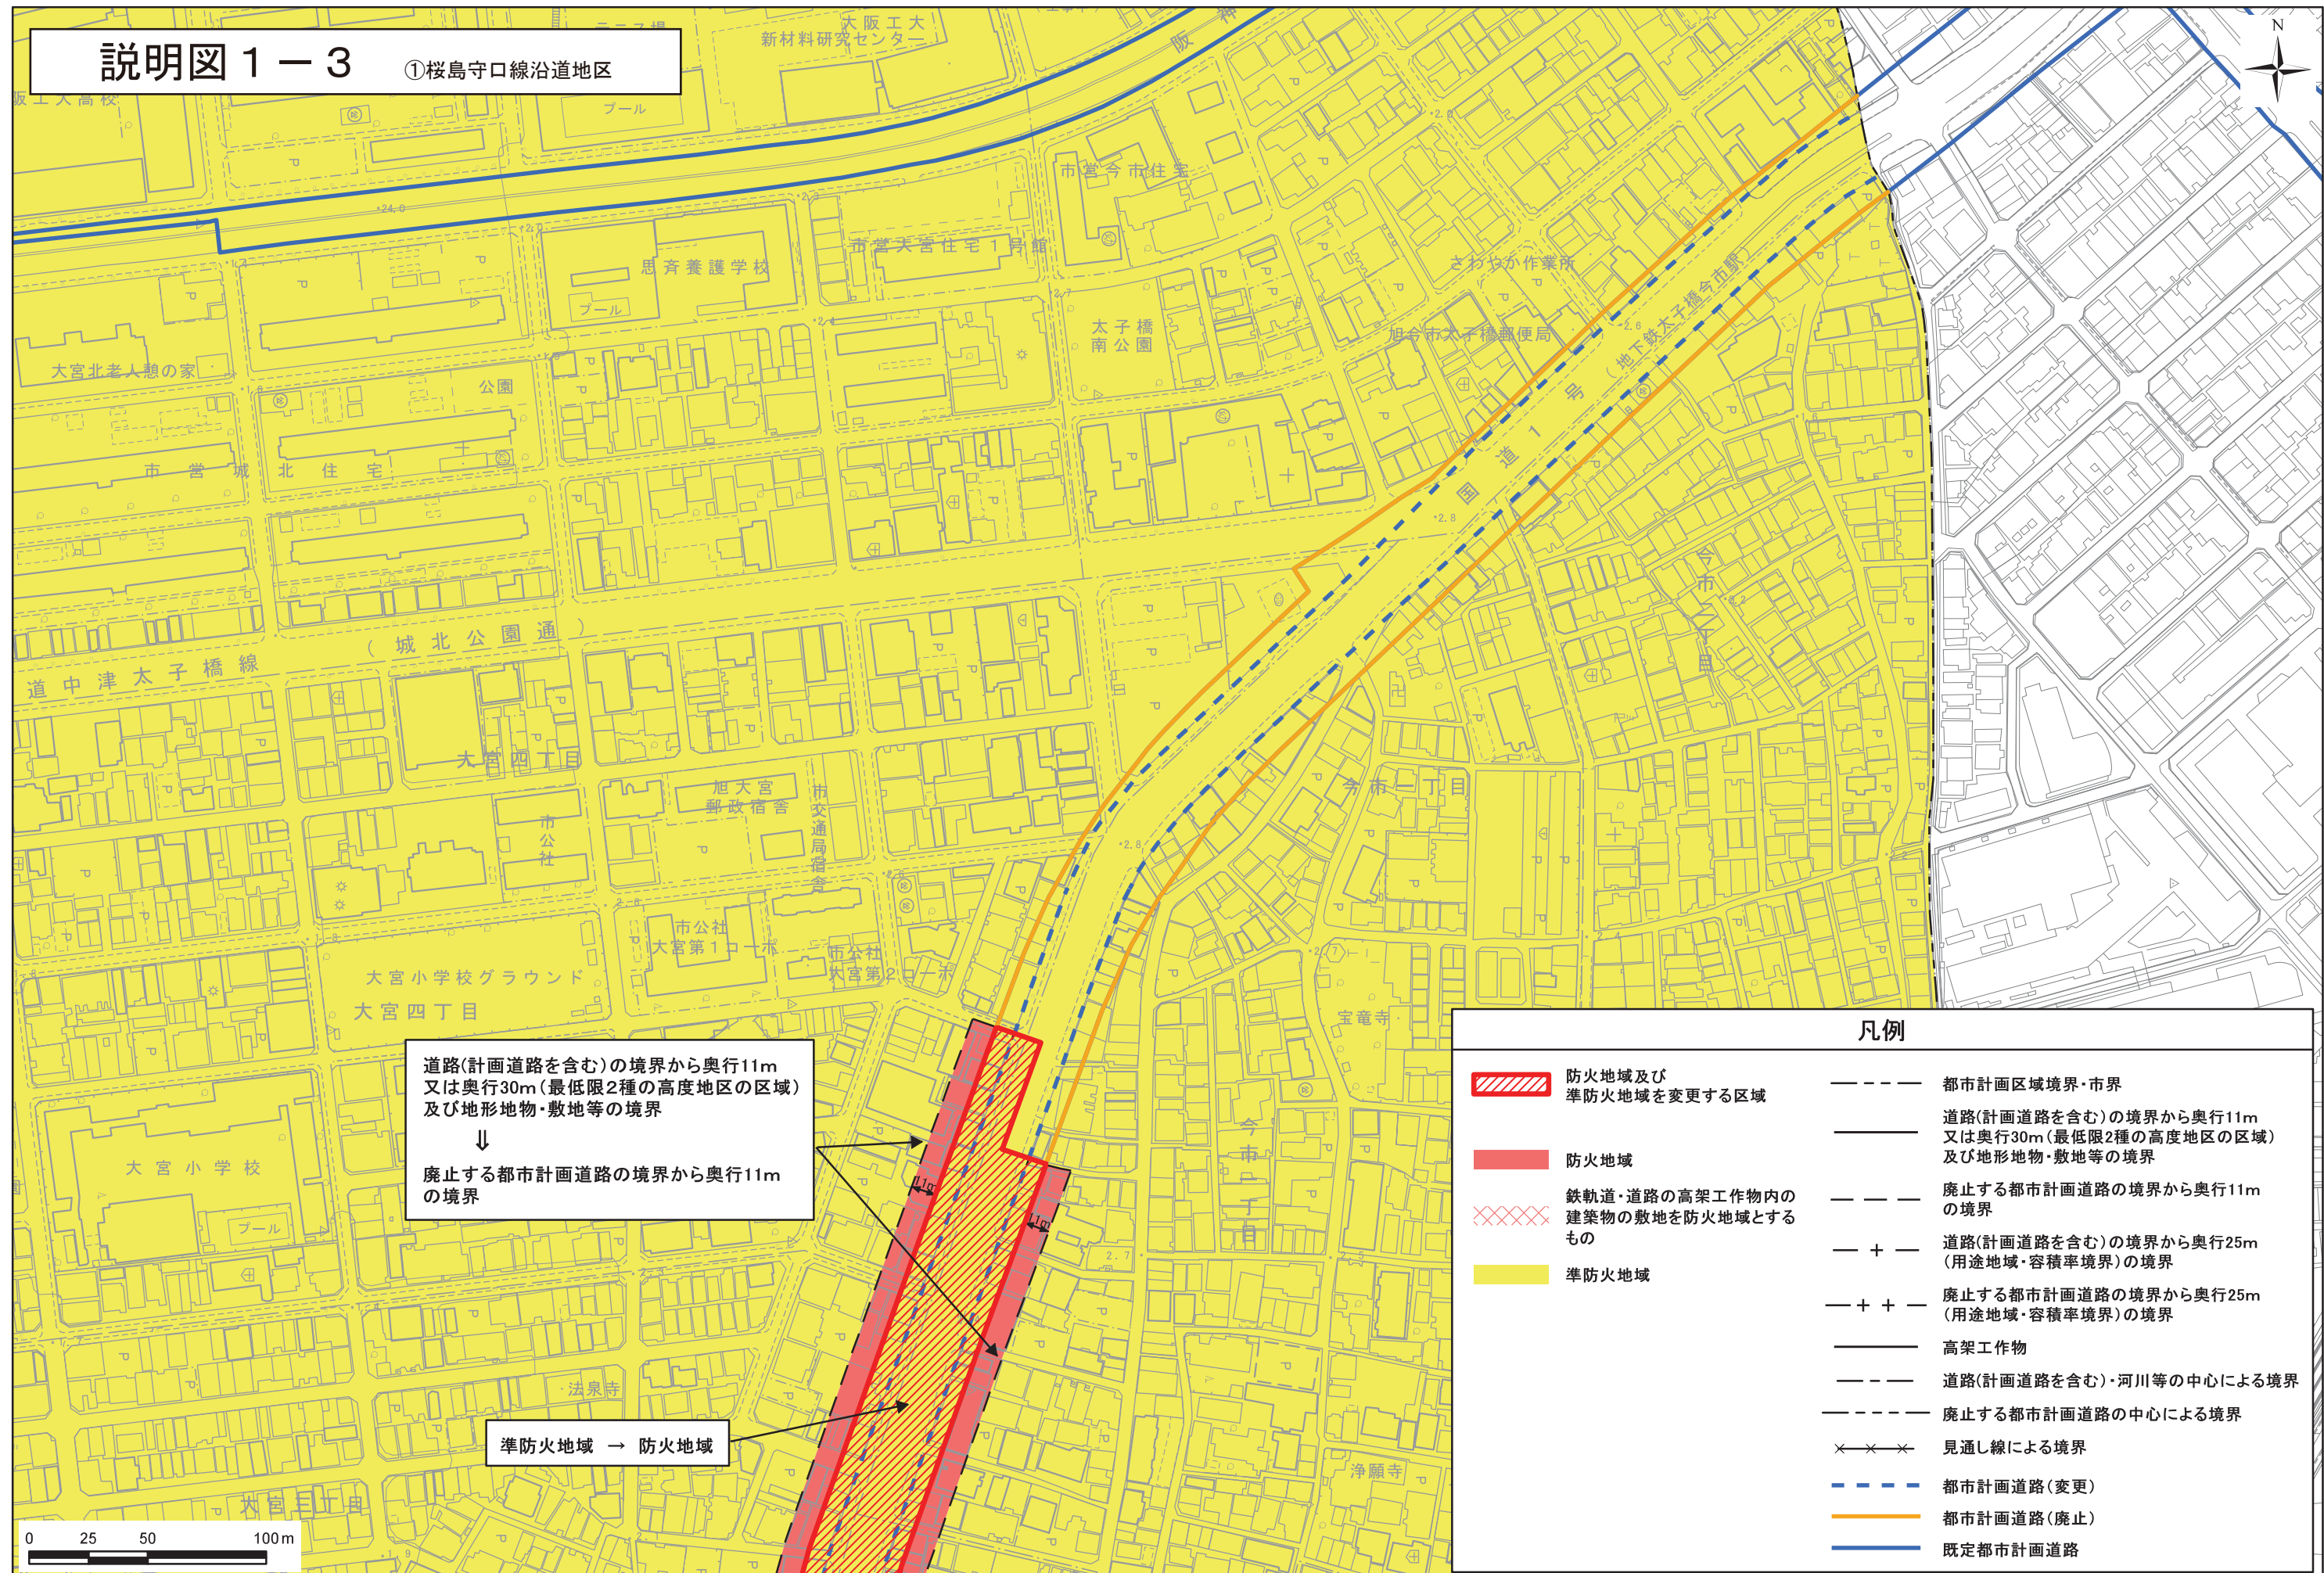



説明図 2－1 ②北野都島線沿道地区

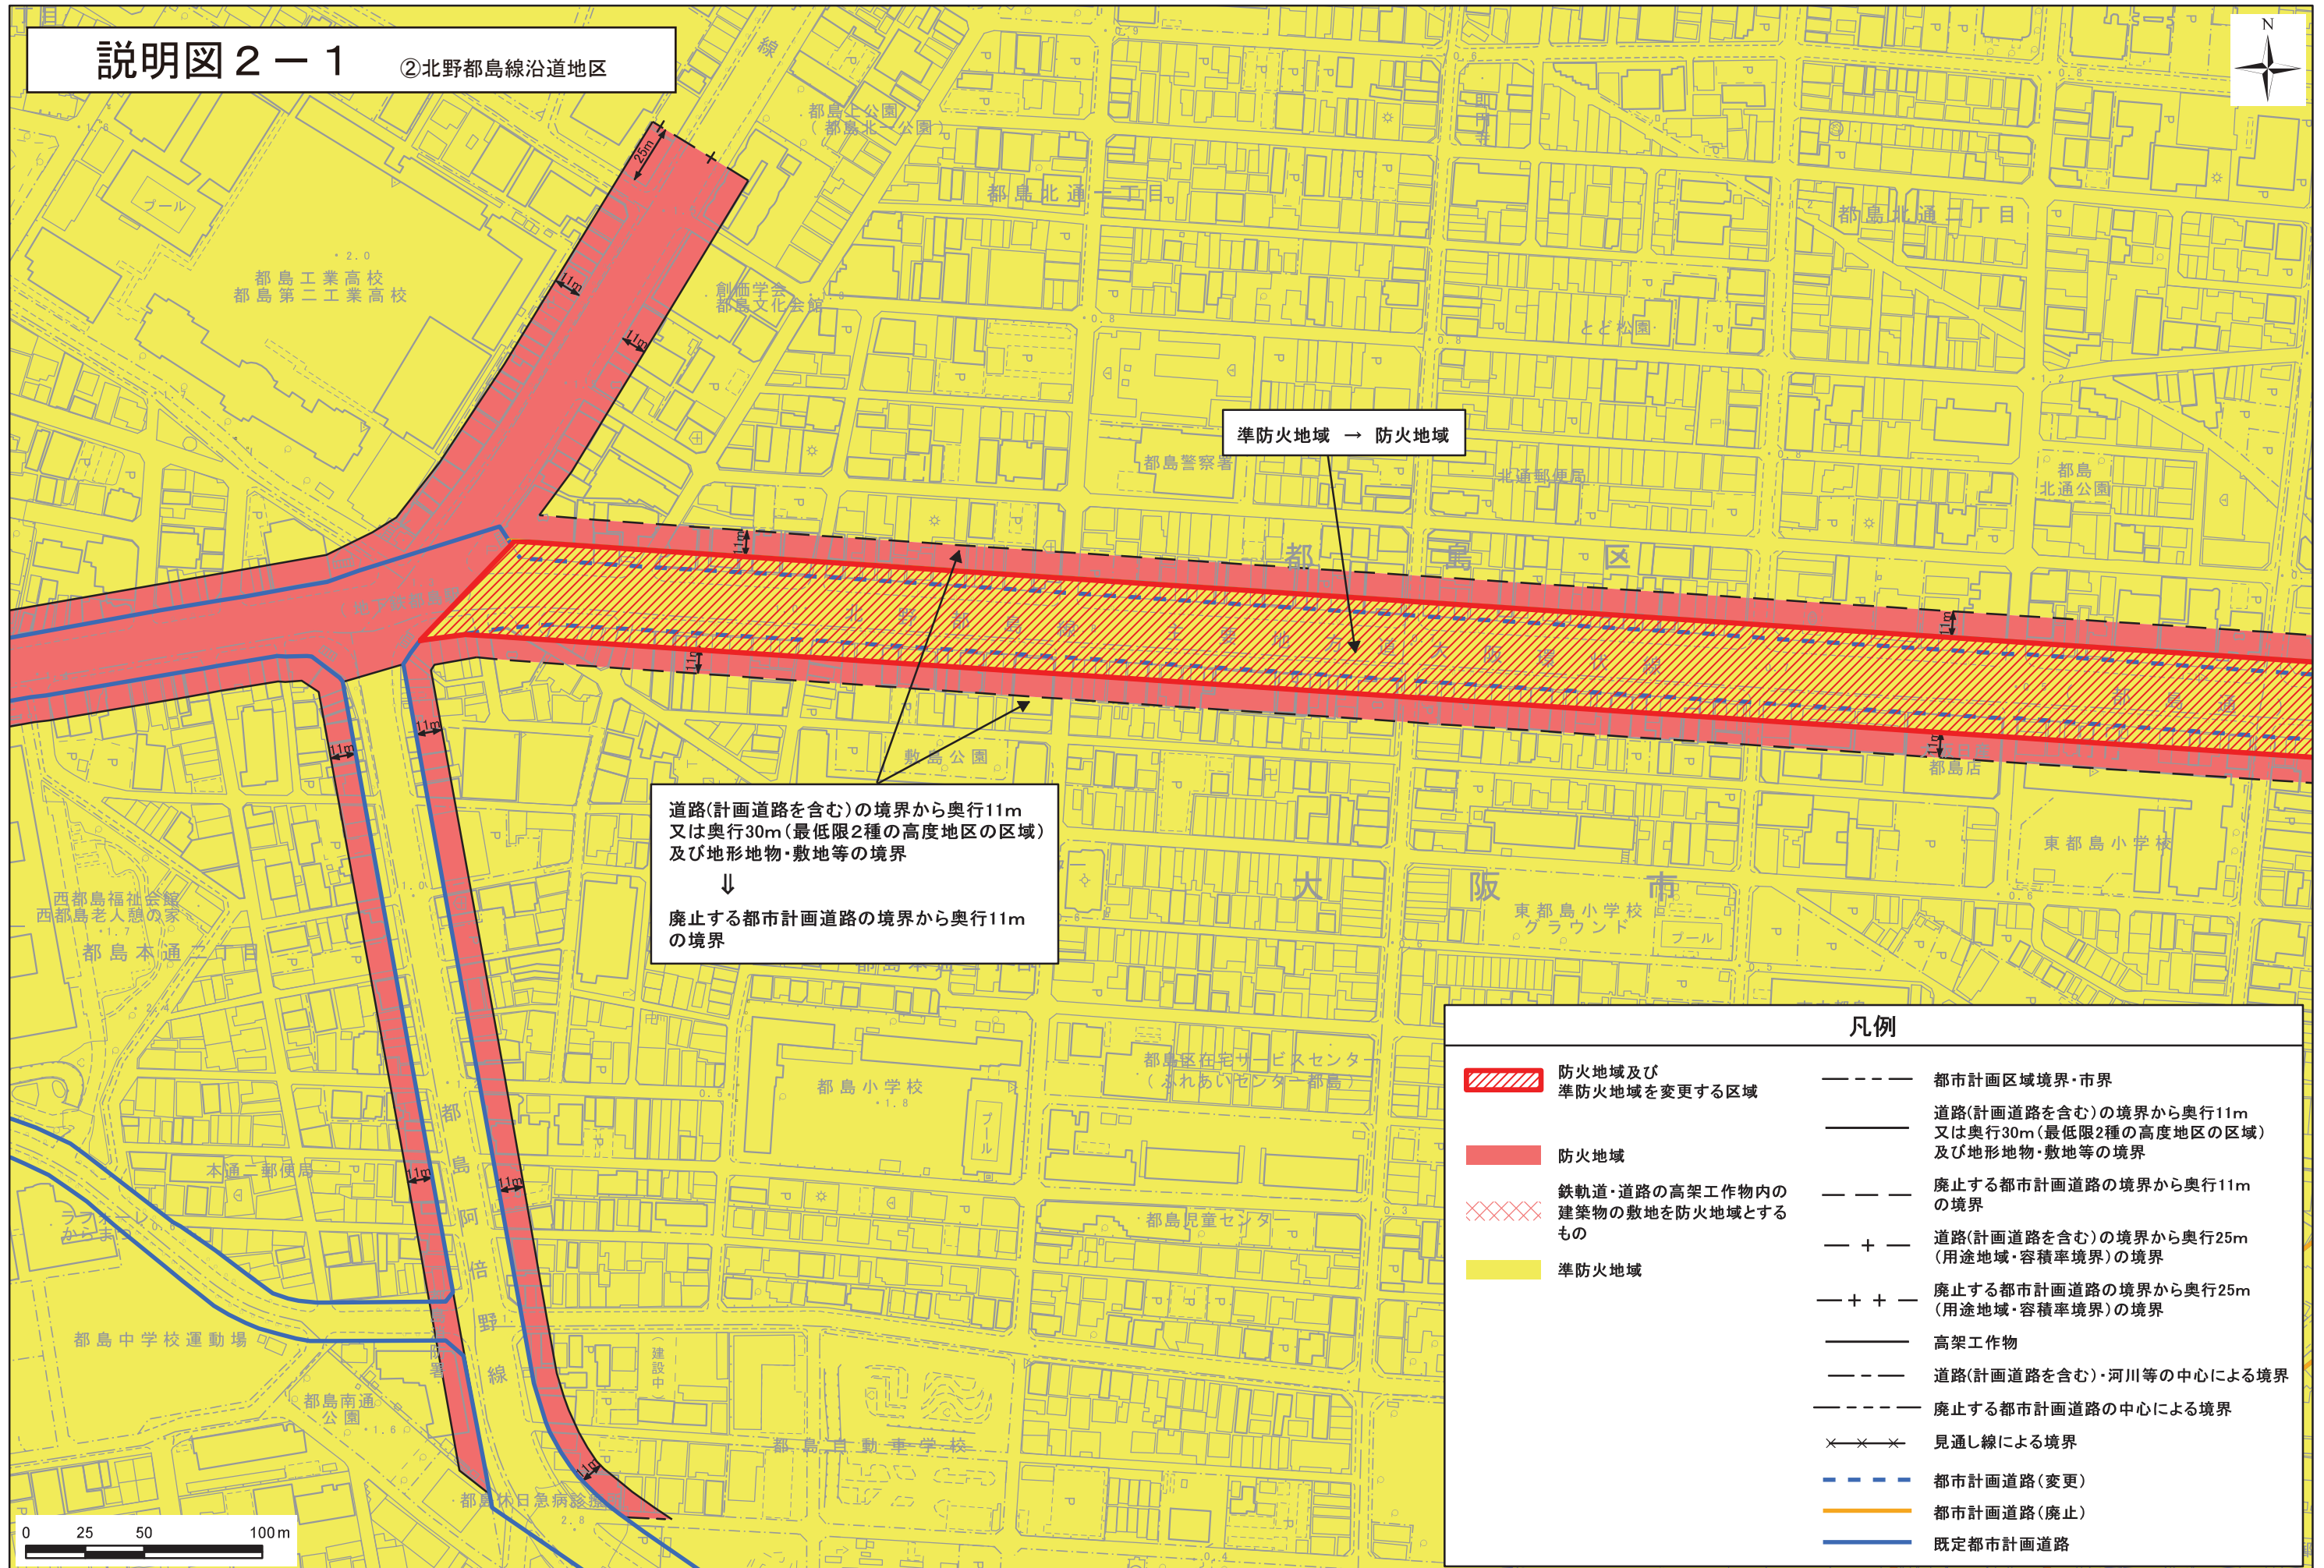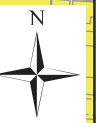



## 説明図 2－2 ②北野都島線沿道地区



道路(計画道路を含む)の境界から奥行11m  
又は奥行30m(最低限2種の高度地区の区域)  
及び地形地物・敷地等の境界



廃止する都市計画道路の境界から奥行11m  
の境界

準防火地域 → 防火地域

道路(計画道路を含む)の境界から奥行25m  
(用途地域・容積率境界)の境界



廃止する都市計画道路の境界から奥行25m  
(用途地域・容積率境界)の境界

防火地域 → 準防火地域

### 凡例

 防火地域及び  
準防火地域を変更する区域

 防火地域

 鉄軌道・道路の高架工作物内の  
建築物の敷地を防火地域とする  
もの

 準防火地域

--- 都市計画区域境界・市界

--- 道路(計画道路を含む)の境界から奥行11m  
又は奥行30m(最低限2種の高度地区の区域)  
及び地形地物・敷地等の境界

--- 廃止する都市計画道路の境界から奥行11m  
の境界

- + - 道路(計画道路を含む)の境界から奥行25m  
(用途地域・容積率境界)の境界

- + + - 廃止する都市計画道路の境界から奥行25m  
(用途地域・容積率境界)の境界

--- 高架工作物

--- 道路(計画道路を含む)・河川等の中心による境界

--- 廃止する都市計画道路の中心による境界

××× 見通し線による境界

- - - 都市計画道路(変更)

--- 都市計画道路(廃止)

--- 既定都市計画道路

0 25 50 100m