



説明図 3－1 ③難波片江線沿道地区

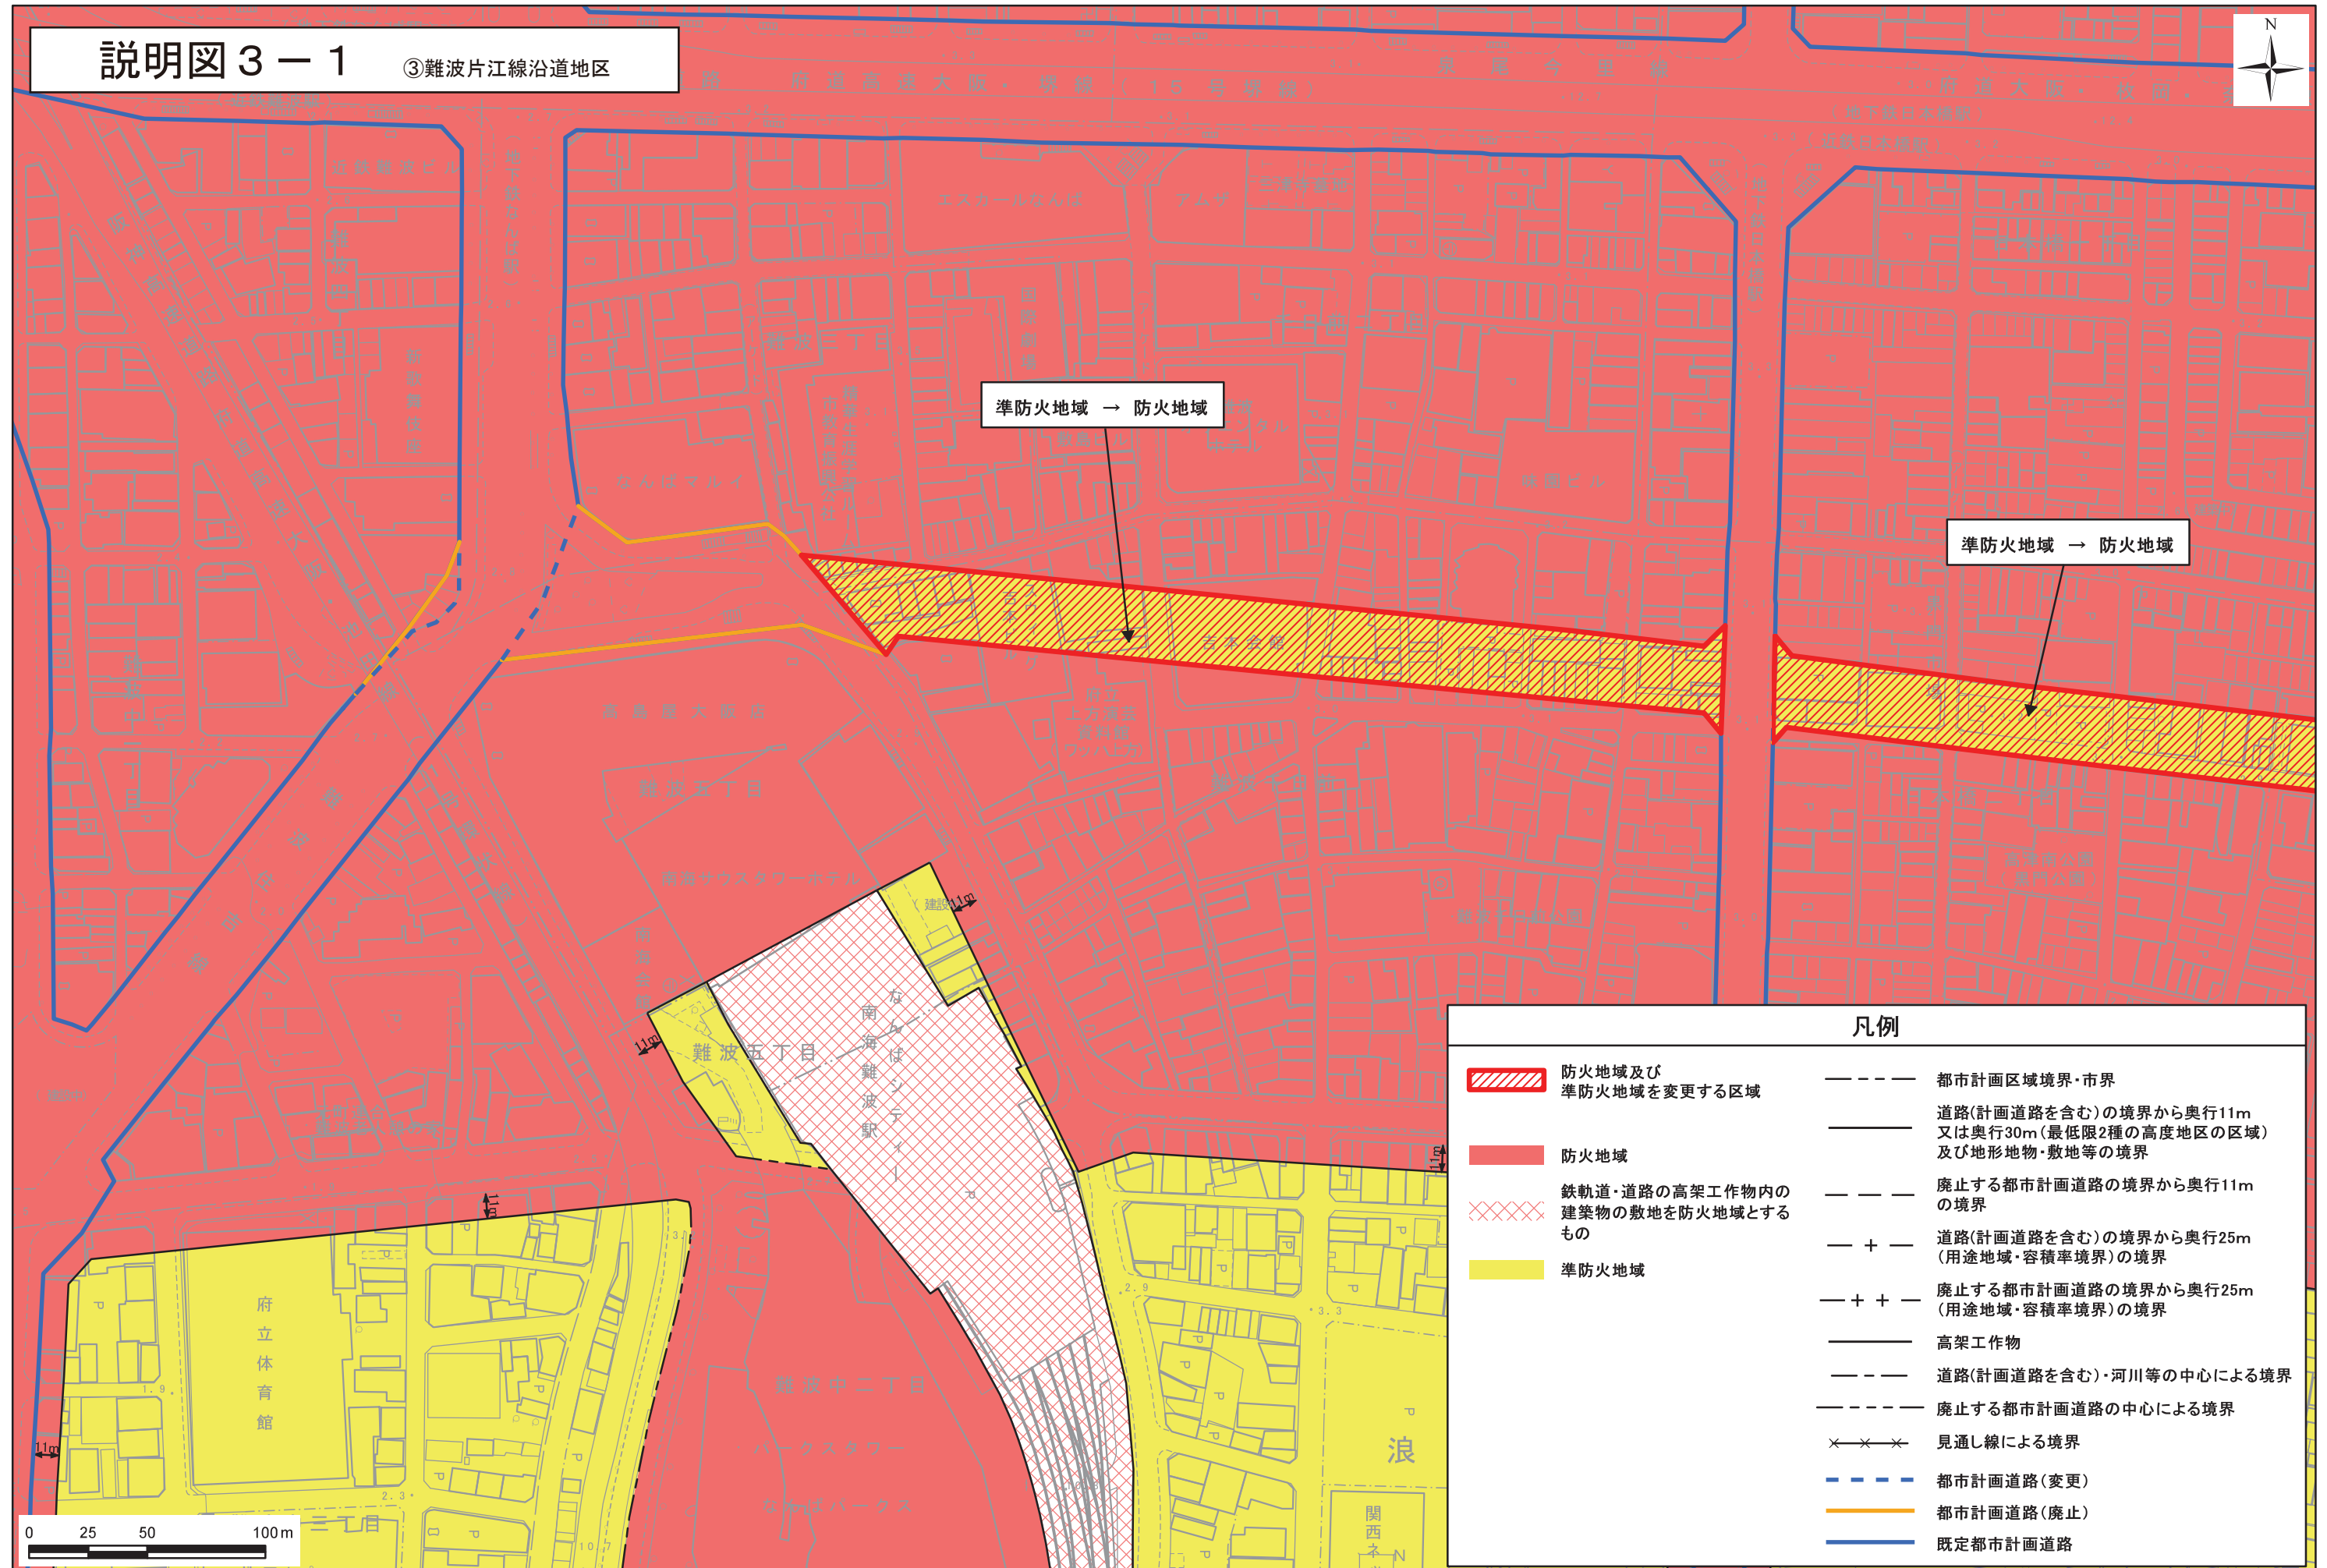

凡例


- 防火地域及び準防火地域を変更する区域
- 防火地域
- 鉄軌道・道路の高架工作物内の建築物の敷地を防火地域とするもの
- 準防火地域
- 都市計画区域境界・市界
- 道路(計画道路を含む)の境界から奥行11m又は奥行30m(最低限2種の高度地区の区域)及び地形地物・敷地等の境界
- 廃止する都市計画道路の境界から奥行11mの境界
- 道路(計画道路を含む)の境界から奥行25m(用途地域・容積率境界)の境界
- 廃止する都市計画道路の境界から奥行25m(用途地域・容積率境界)の境界
- 高架工作物
- 道路(計画道路を含む)・河川等の中心による境界
- 廃止する都市計画道路の中心による境界
- 見通し線による境界
- 都市計画道路(変更)
- 都市計画道路(廃止)
- 既定都市計画道路

説明図 3－2 ③難波片江線沿道地区

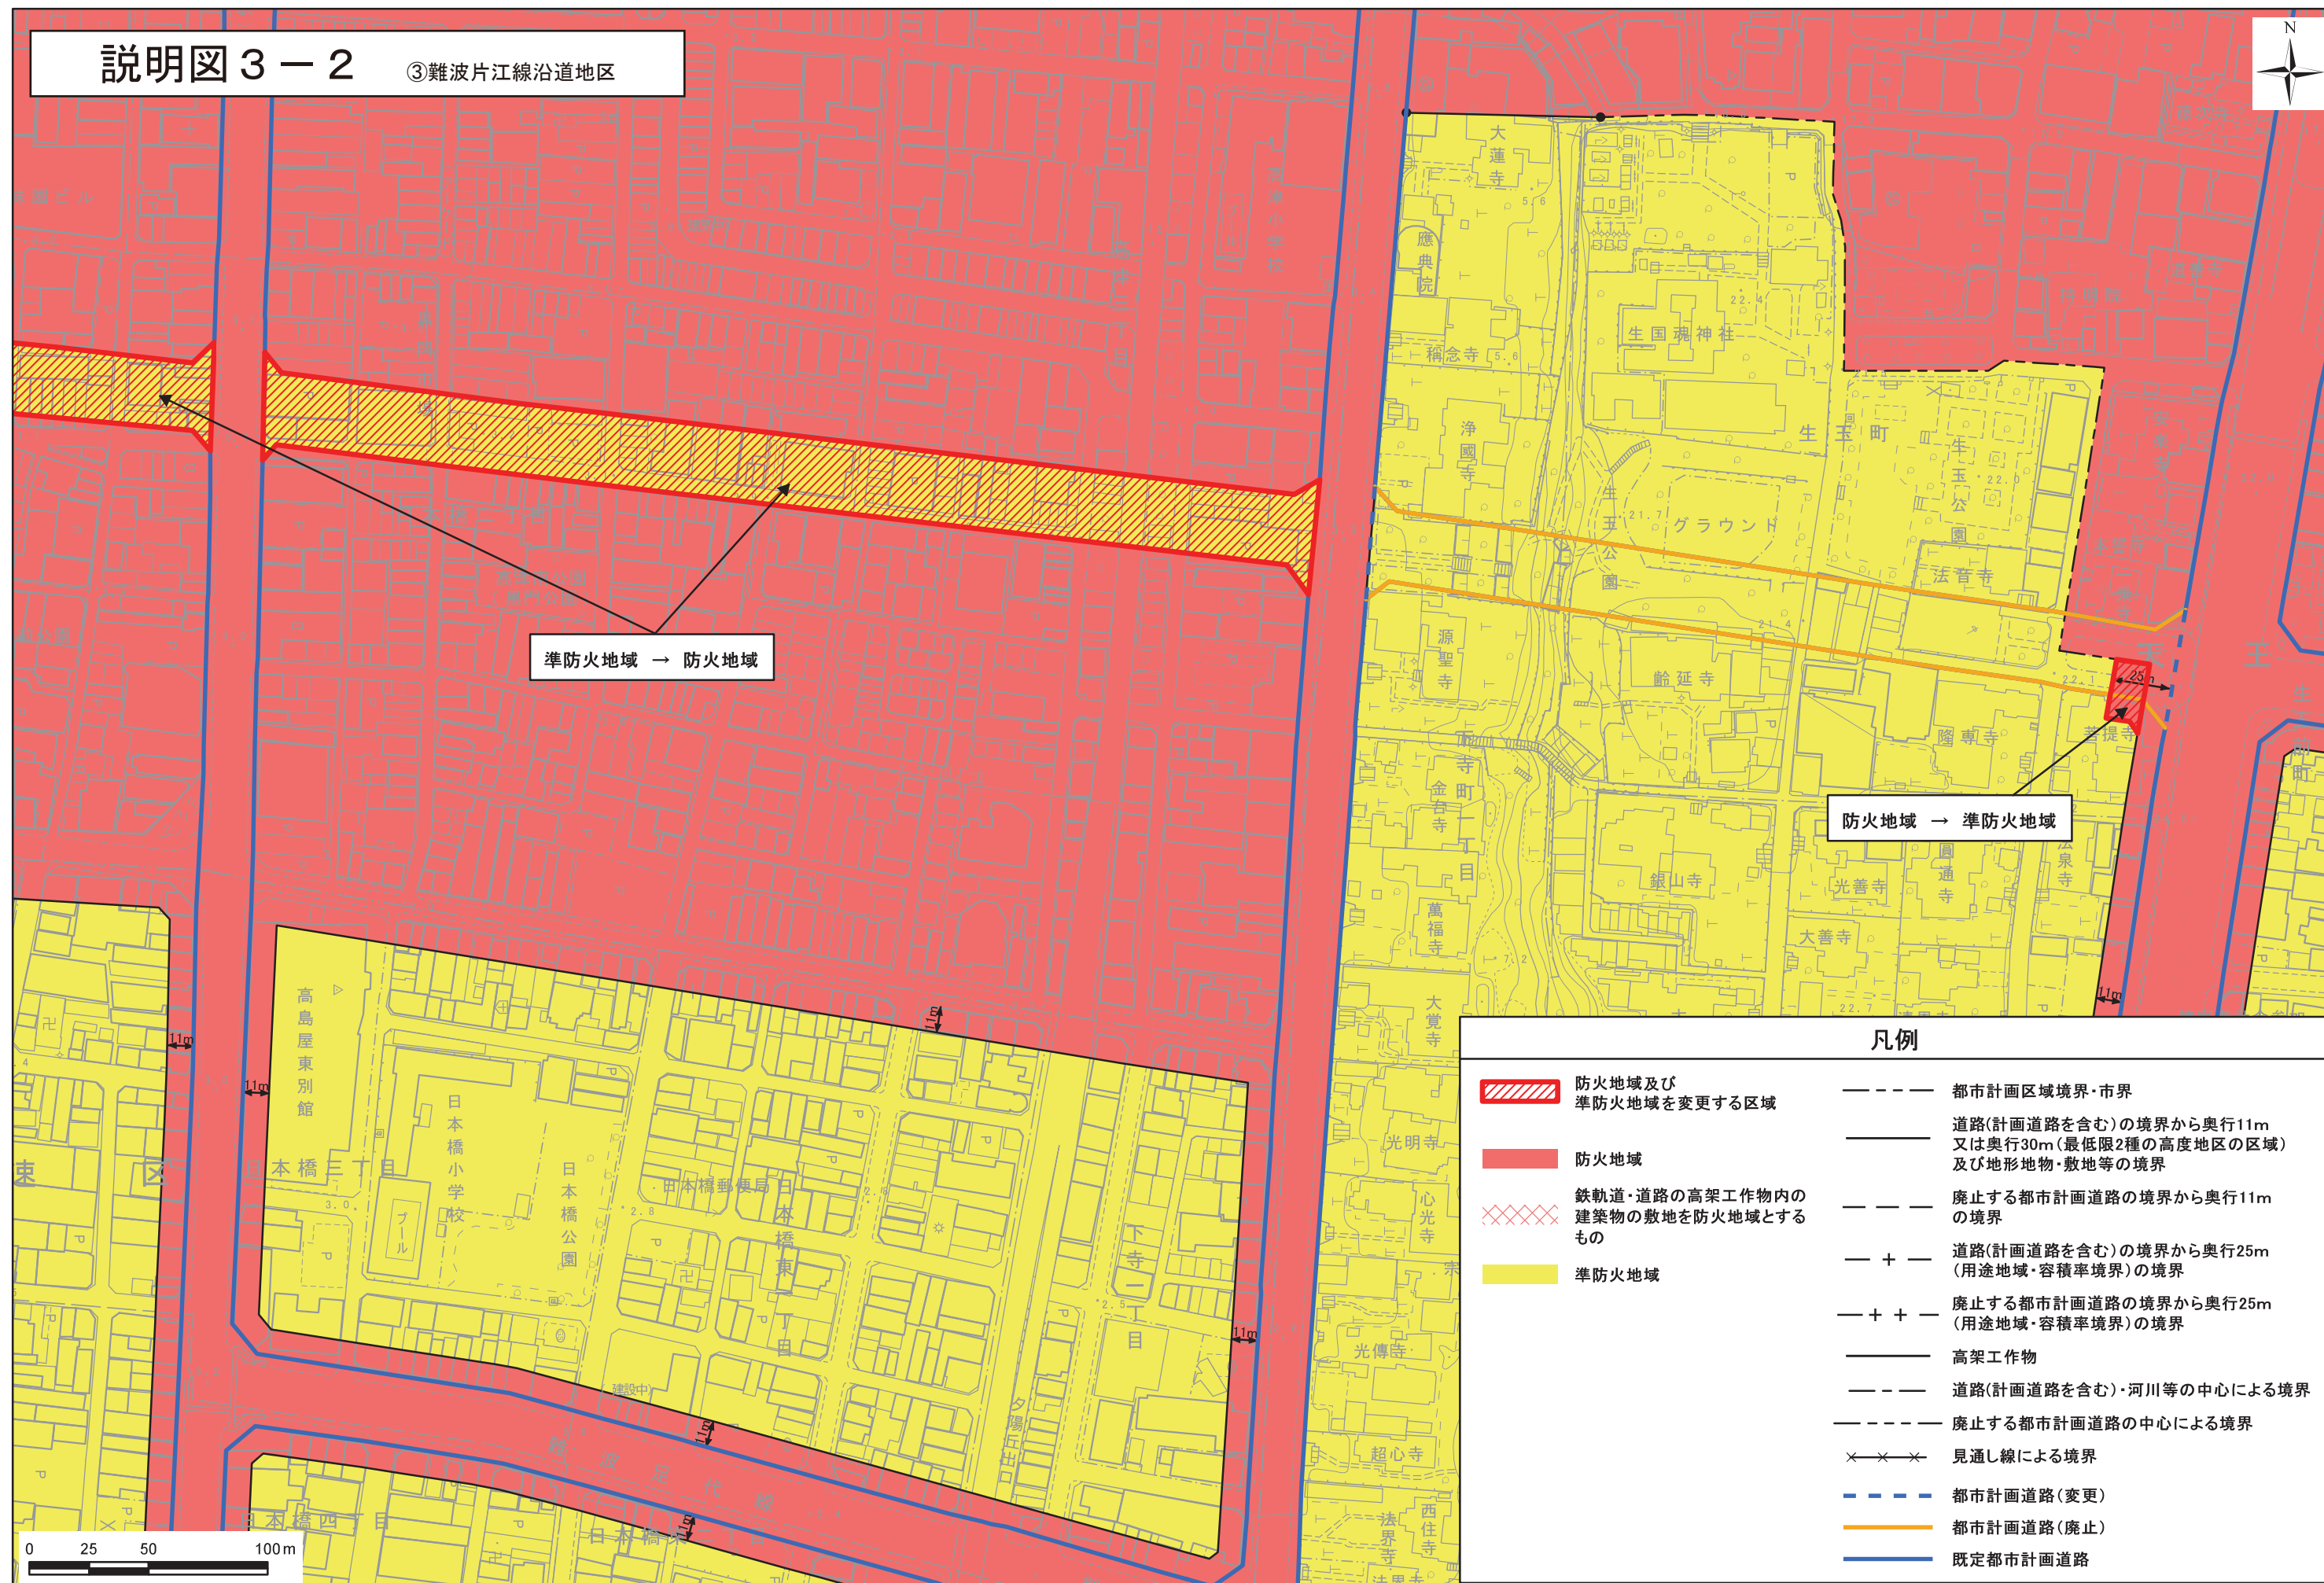

説明図 4 - 1

④九条深江線沿道地区

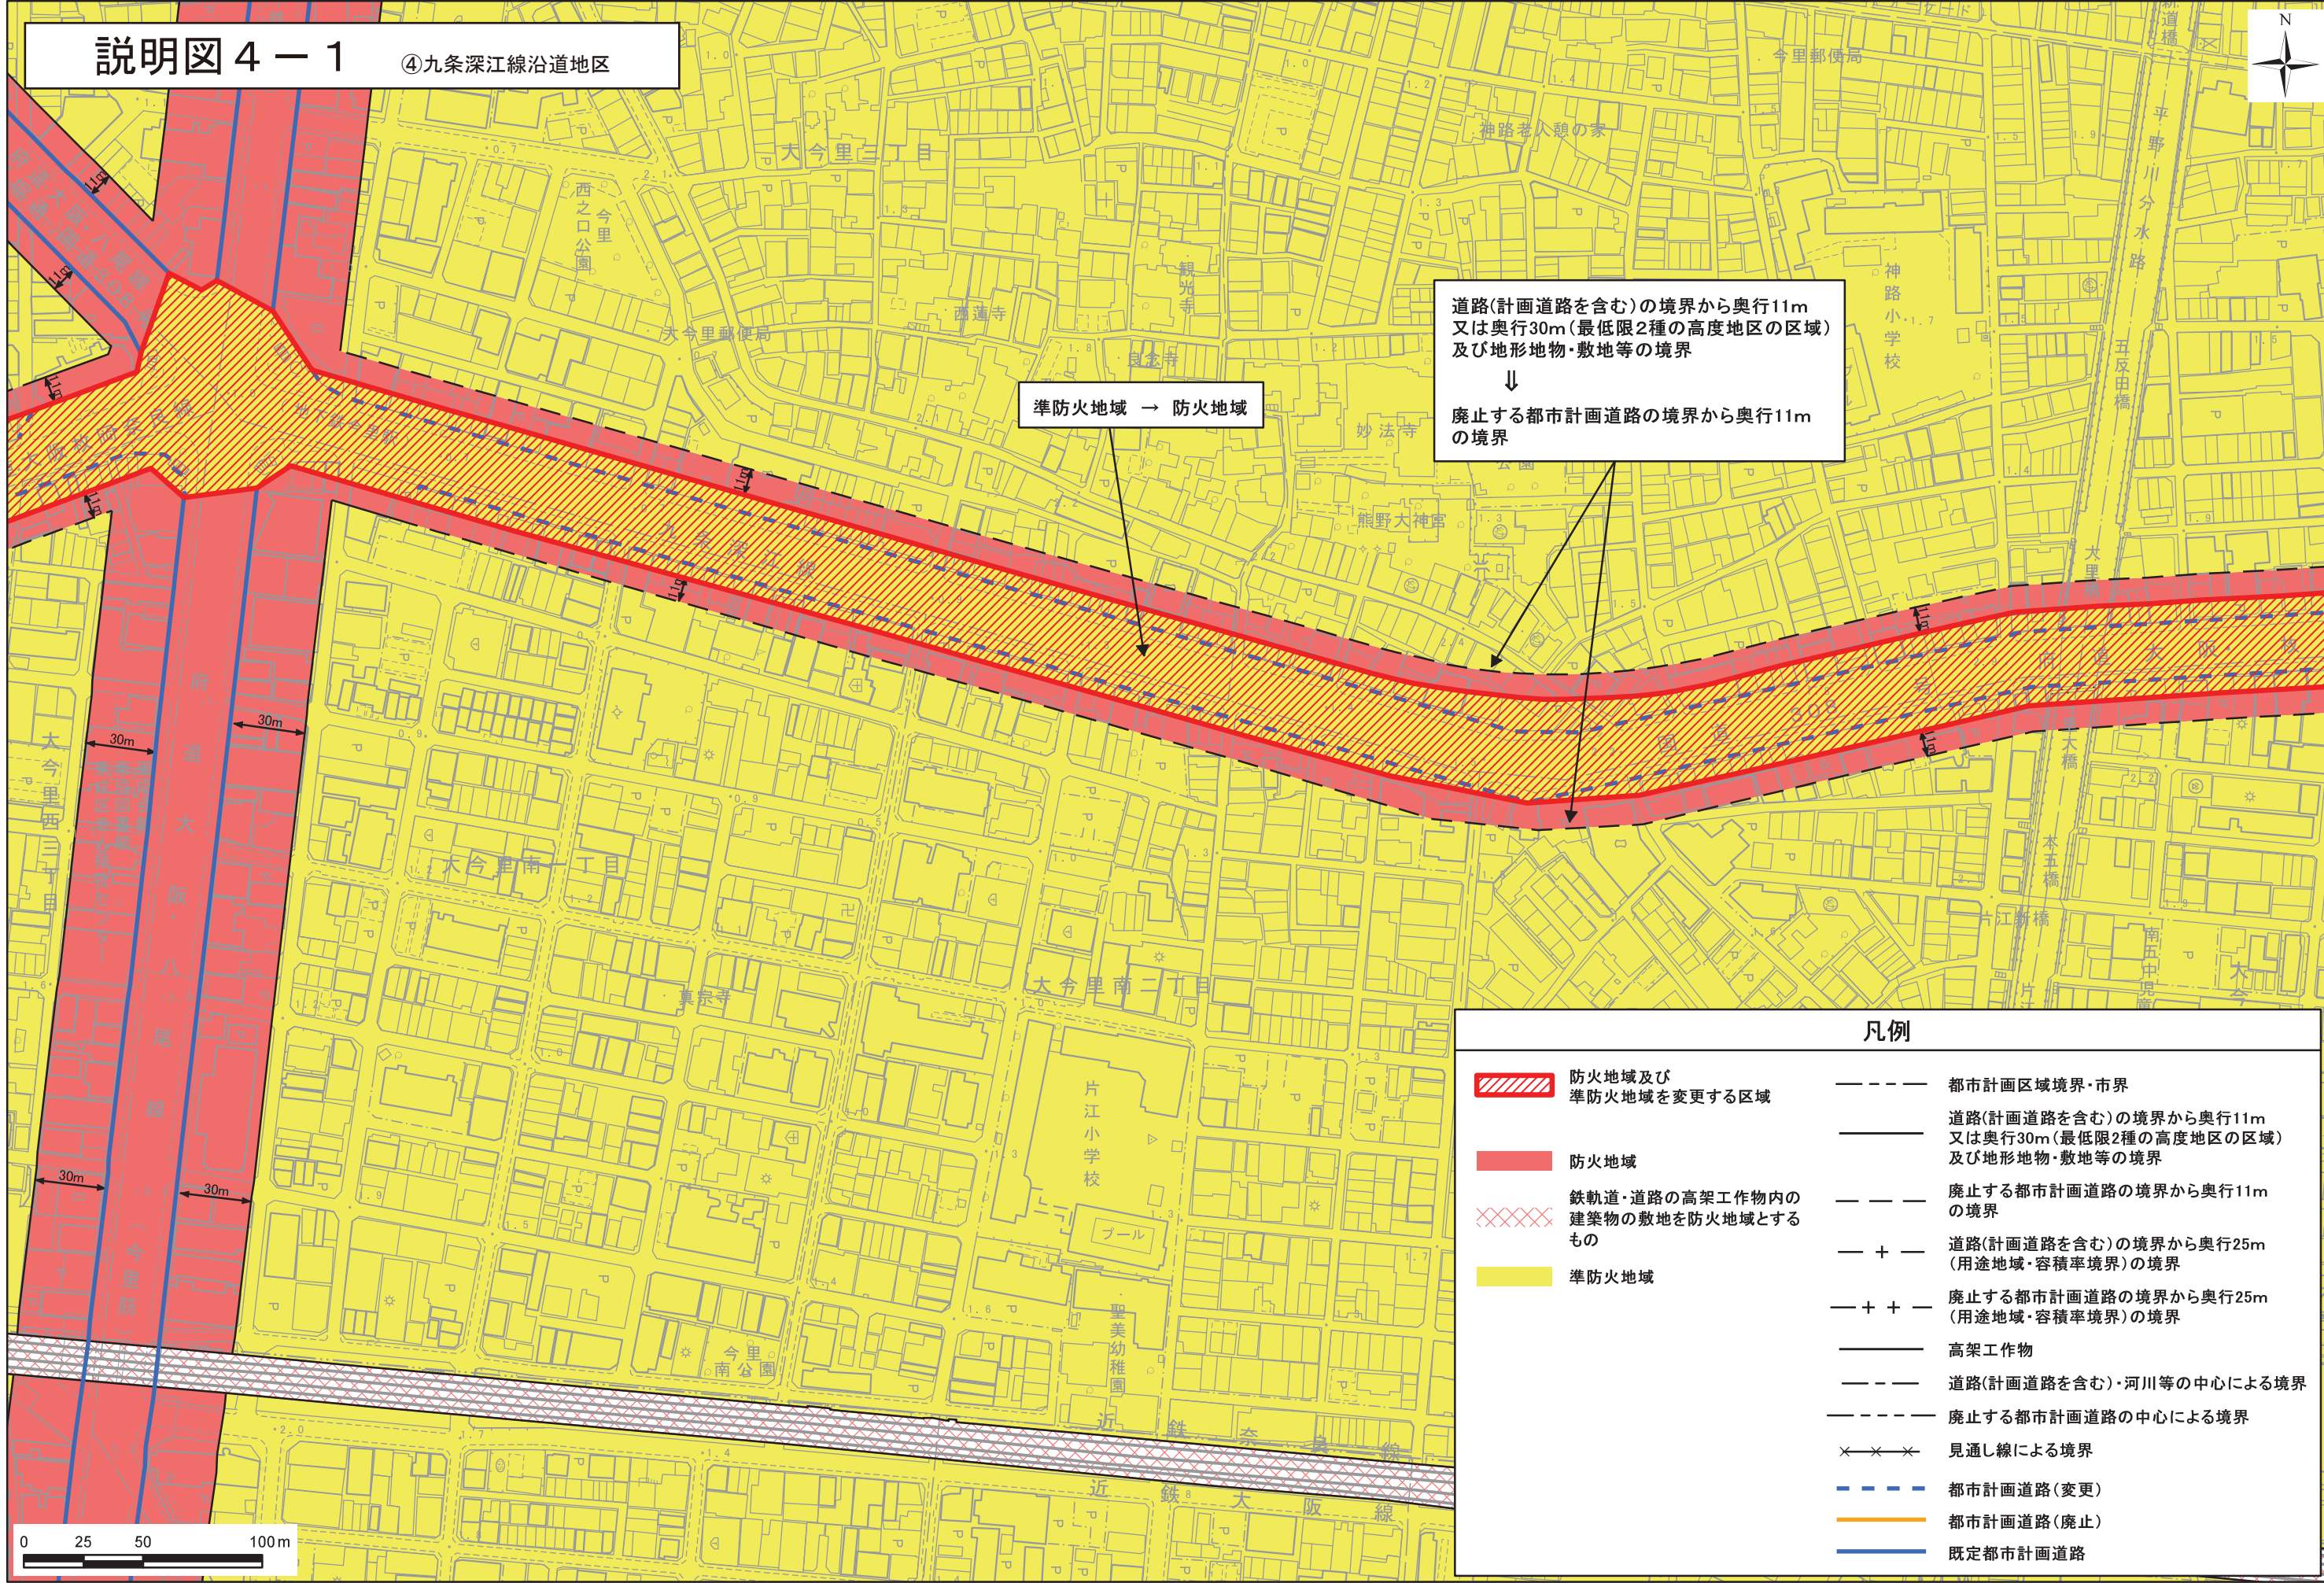

道路(計画道路を含む)の境界から奥行11m
又は奥行30m(最低限2種の高度地区の区域)
及び地形地物・敷地等の境界
↓
廃止する都市計画道路の境界から奥行11m
の境界


準防火地域 → 防火地域

凡例

- | | | | |
|---|--|---|--|
|  | 防火地域及び
準防火地域を変更する区域 |  | 都市計画区域境界・市界 |
|  | 防火地域 |  | 道路(計画道路を含む)の境界から奥行11m
又は奥行30m(最低限2種の高度地区の区域)
及び地形地物・敷地等の境界 |
|  | 鉄軌道・道路の高架工作物内の
建築物の敷地を防火地域とする
もの |  | 廃止する都市計画道路の境界から奥行11m
の境界 |
|  | 準防火地域 |  | 道路(計画道路を含む)の境界から奥行25m
(用途地域・容積率境界)の境界 |
| | |  | 廃止する都市計画道路の境界から奥行25m
(用途地域・容積率境界)の境界 |
| | |  | 高架工作物 |
| | |  | 道路(計画道路を含む)・河川等の中心による境界 |
| | |  | 廃止する都市計画道路の中心による境界 |
| | |  | 見通し線による境界 |
| | |  | 都市計画道路(変更) |
| | |  | 都市計画道路(廃止) |
| | |  | 既定都市計画道路 |



説明図 4 - 2 ④九条深江線沿道地区

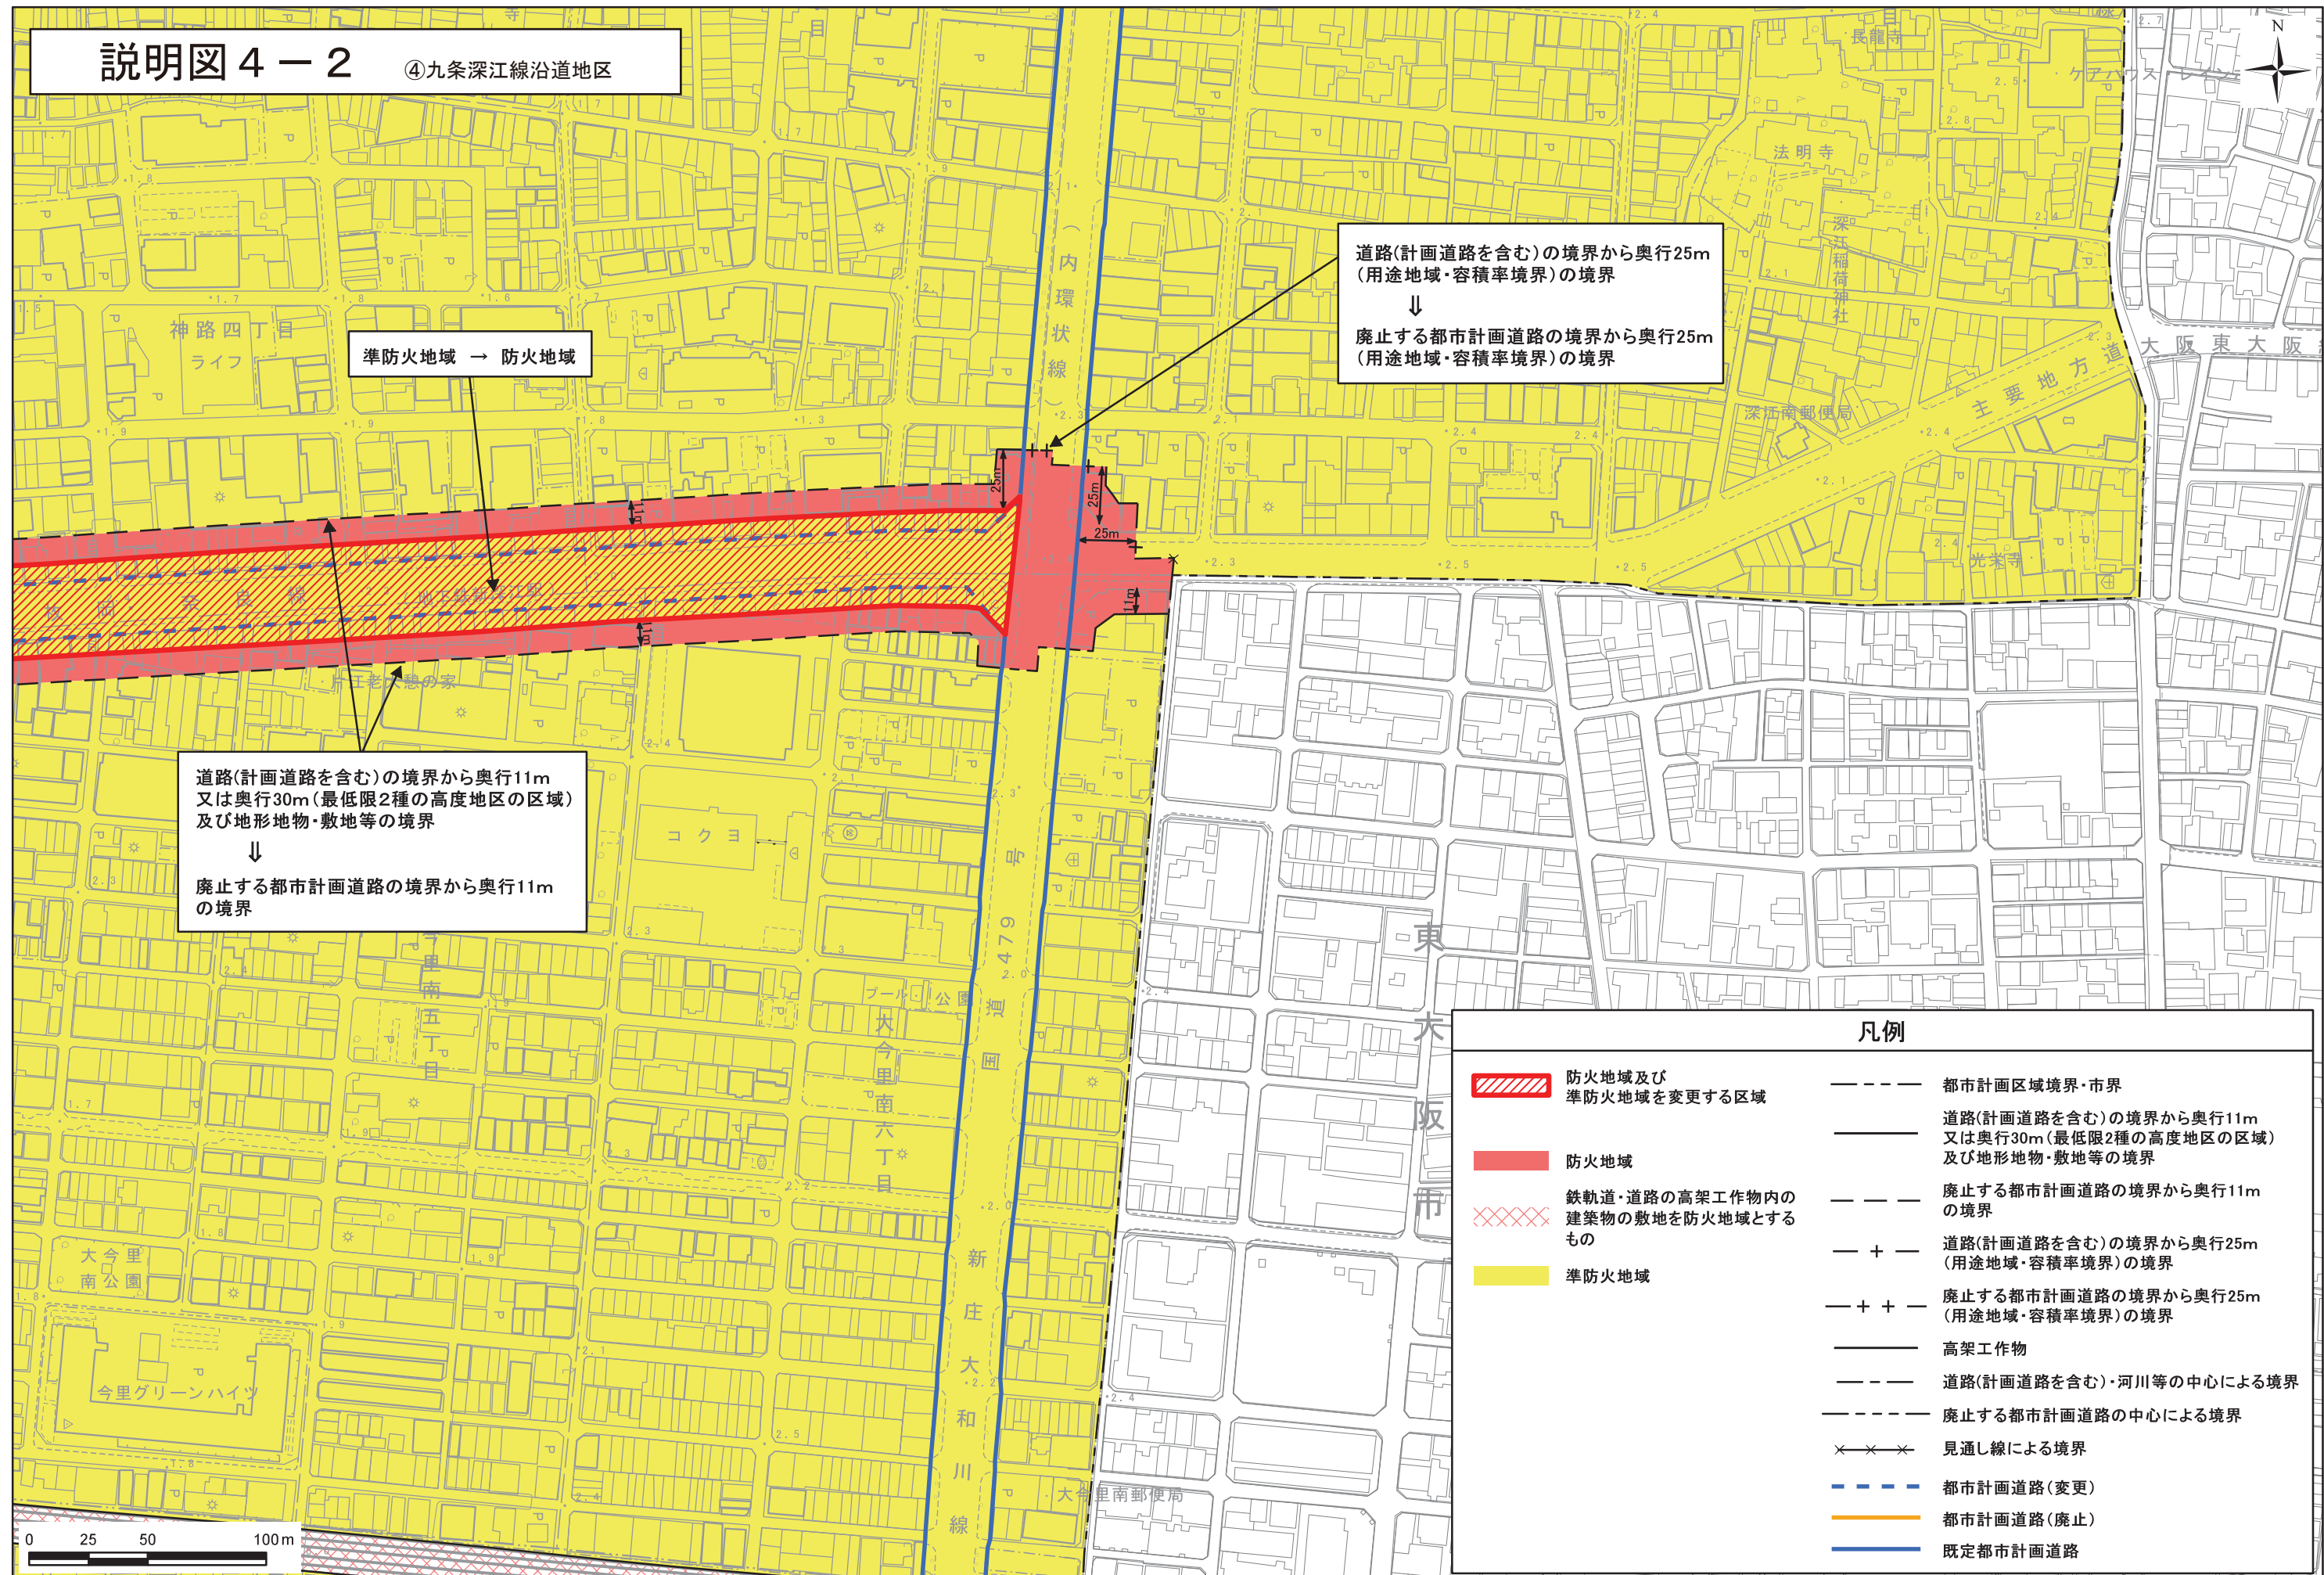

説明図 5

⑤ 芦原杭全線沿道地区



準防火地域 → 防火地域

道路(計画道路を含む)の境界から奥行11m
又は奥行30m(最低限2種の高度地区の区域)
及び地形地物・敷地等の境界
↓
廃止する都市計画道路の境界から奥行11m
の境界

凡例

- | | | | |
|---|--|---|--|
|  | 防火地域及び
準防火地域を変更する区域 |  | 都市計画区域境界・市界 |
|  | 防火地域 |  | 道路(計画道路を含む)の境界から奥行11m
又は奥行30m(最低限2種の高度地区の区域)
及び地形地物・敷地等の境界 |
|  | 鉄軌道・道路の高架工作物内の
建築物の敷地を防火地域とする
もの |  | 廃止する都市計画道路の境界から奥行11m
の境界 |
|  | 準防火地域 |  | 道路(計画道路を含む)の境界から奥行25m
(用途地域・容積率境界)の境界 |
| | |  | 廃止する都市計画道路の境界から奥行25m
(用途地域・容積率境界)の境界 |
| | |  | 高架工作物 |
| | |  | 道路(計画道路を含む)・河川等の中心による境界 |
| | |  | 廃止する都市計画道路の中心による境界 |
| | |  | 見通し線による境界 |
| | |  | 都市計画道路(変更) |
| | |  | 都市計画道路(廃止) |
| | |  | 既定都市計画道路 |

0 25 50 100m