


説明図 1-5

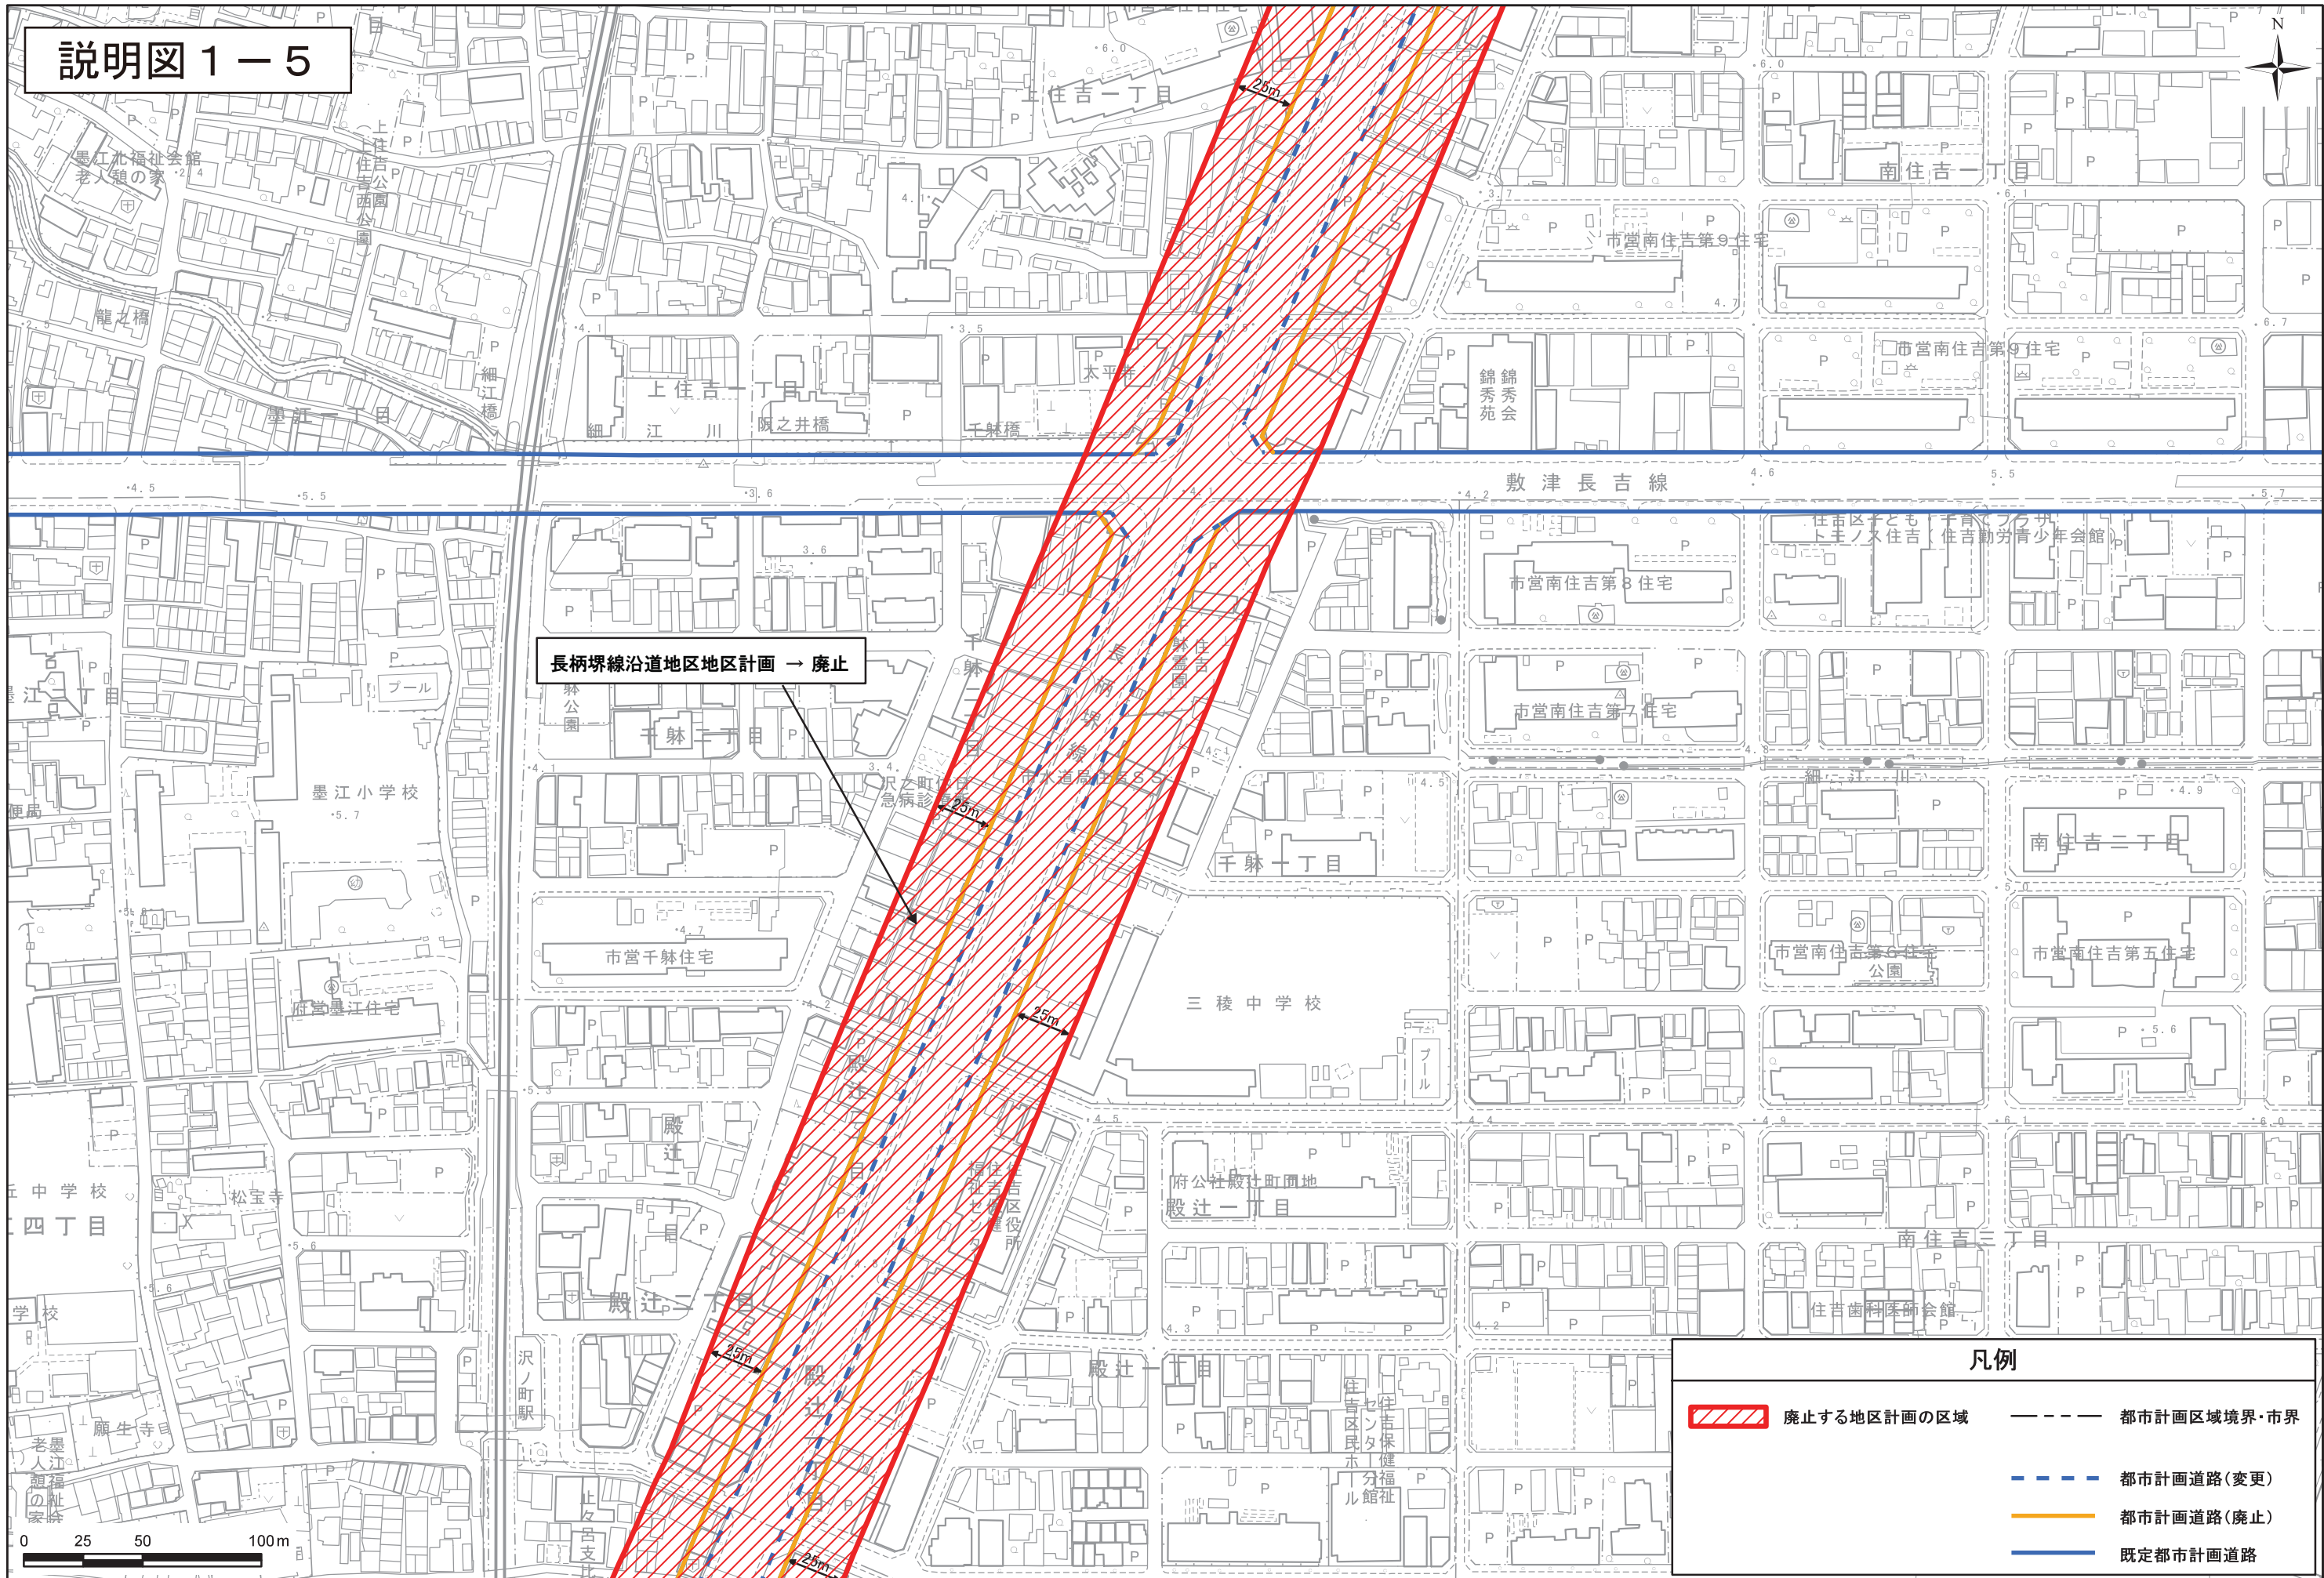


長柄塚線沿道地区地区計画 → 廃止

凡例



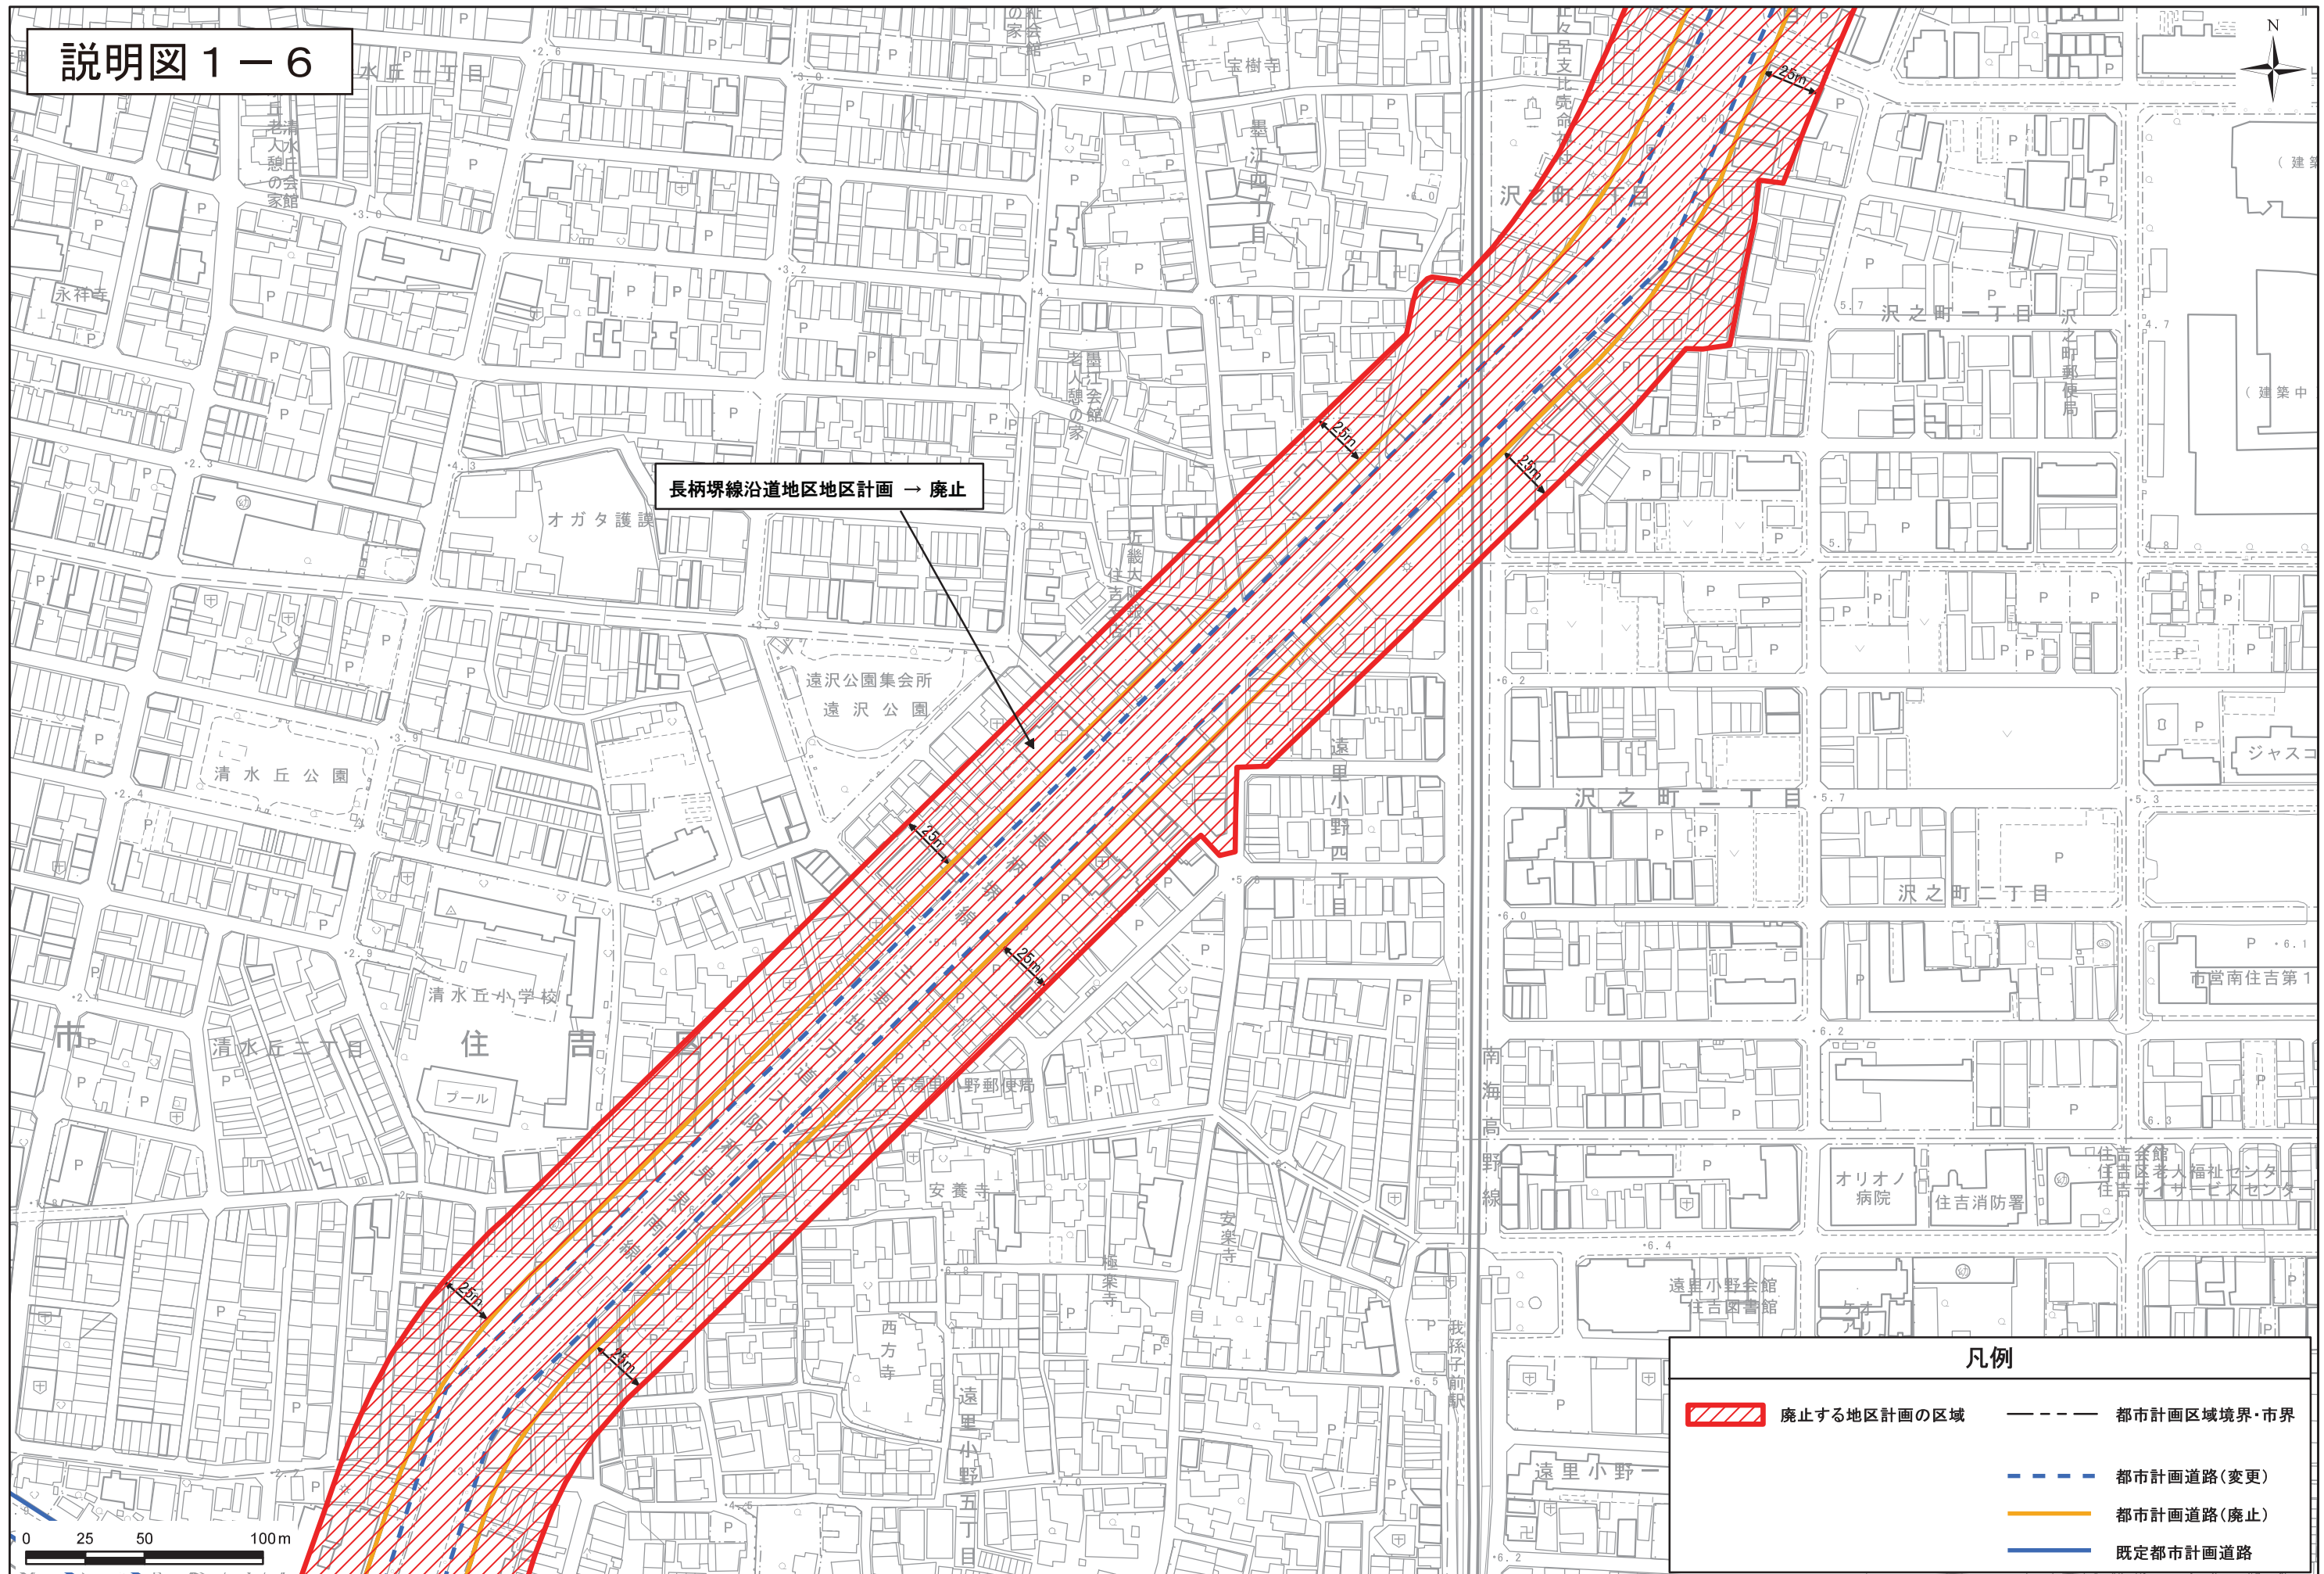


- 廃止する地区計画の区域
- 都市計画区域境界・市界
- 都市計画道路(変更)
- 都市計画道路(廃止)
- 既定都市計画道路

説明図 1 - 6




長柄塚線沿道地区地区計画 → 廃止

 凡例



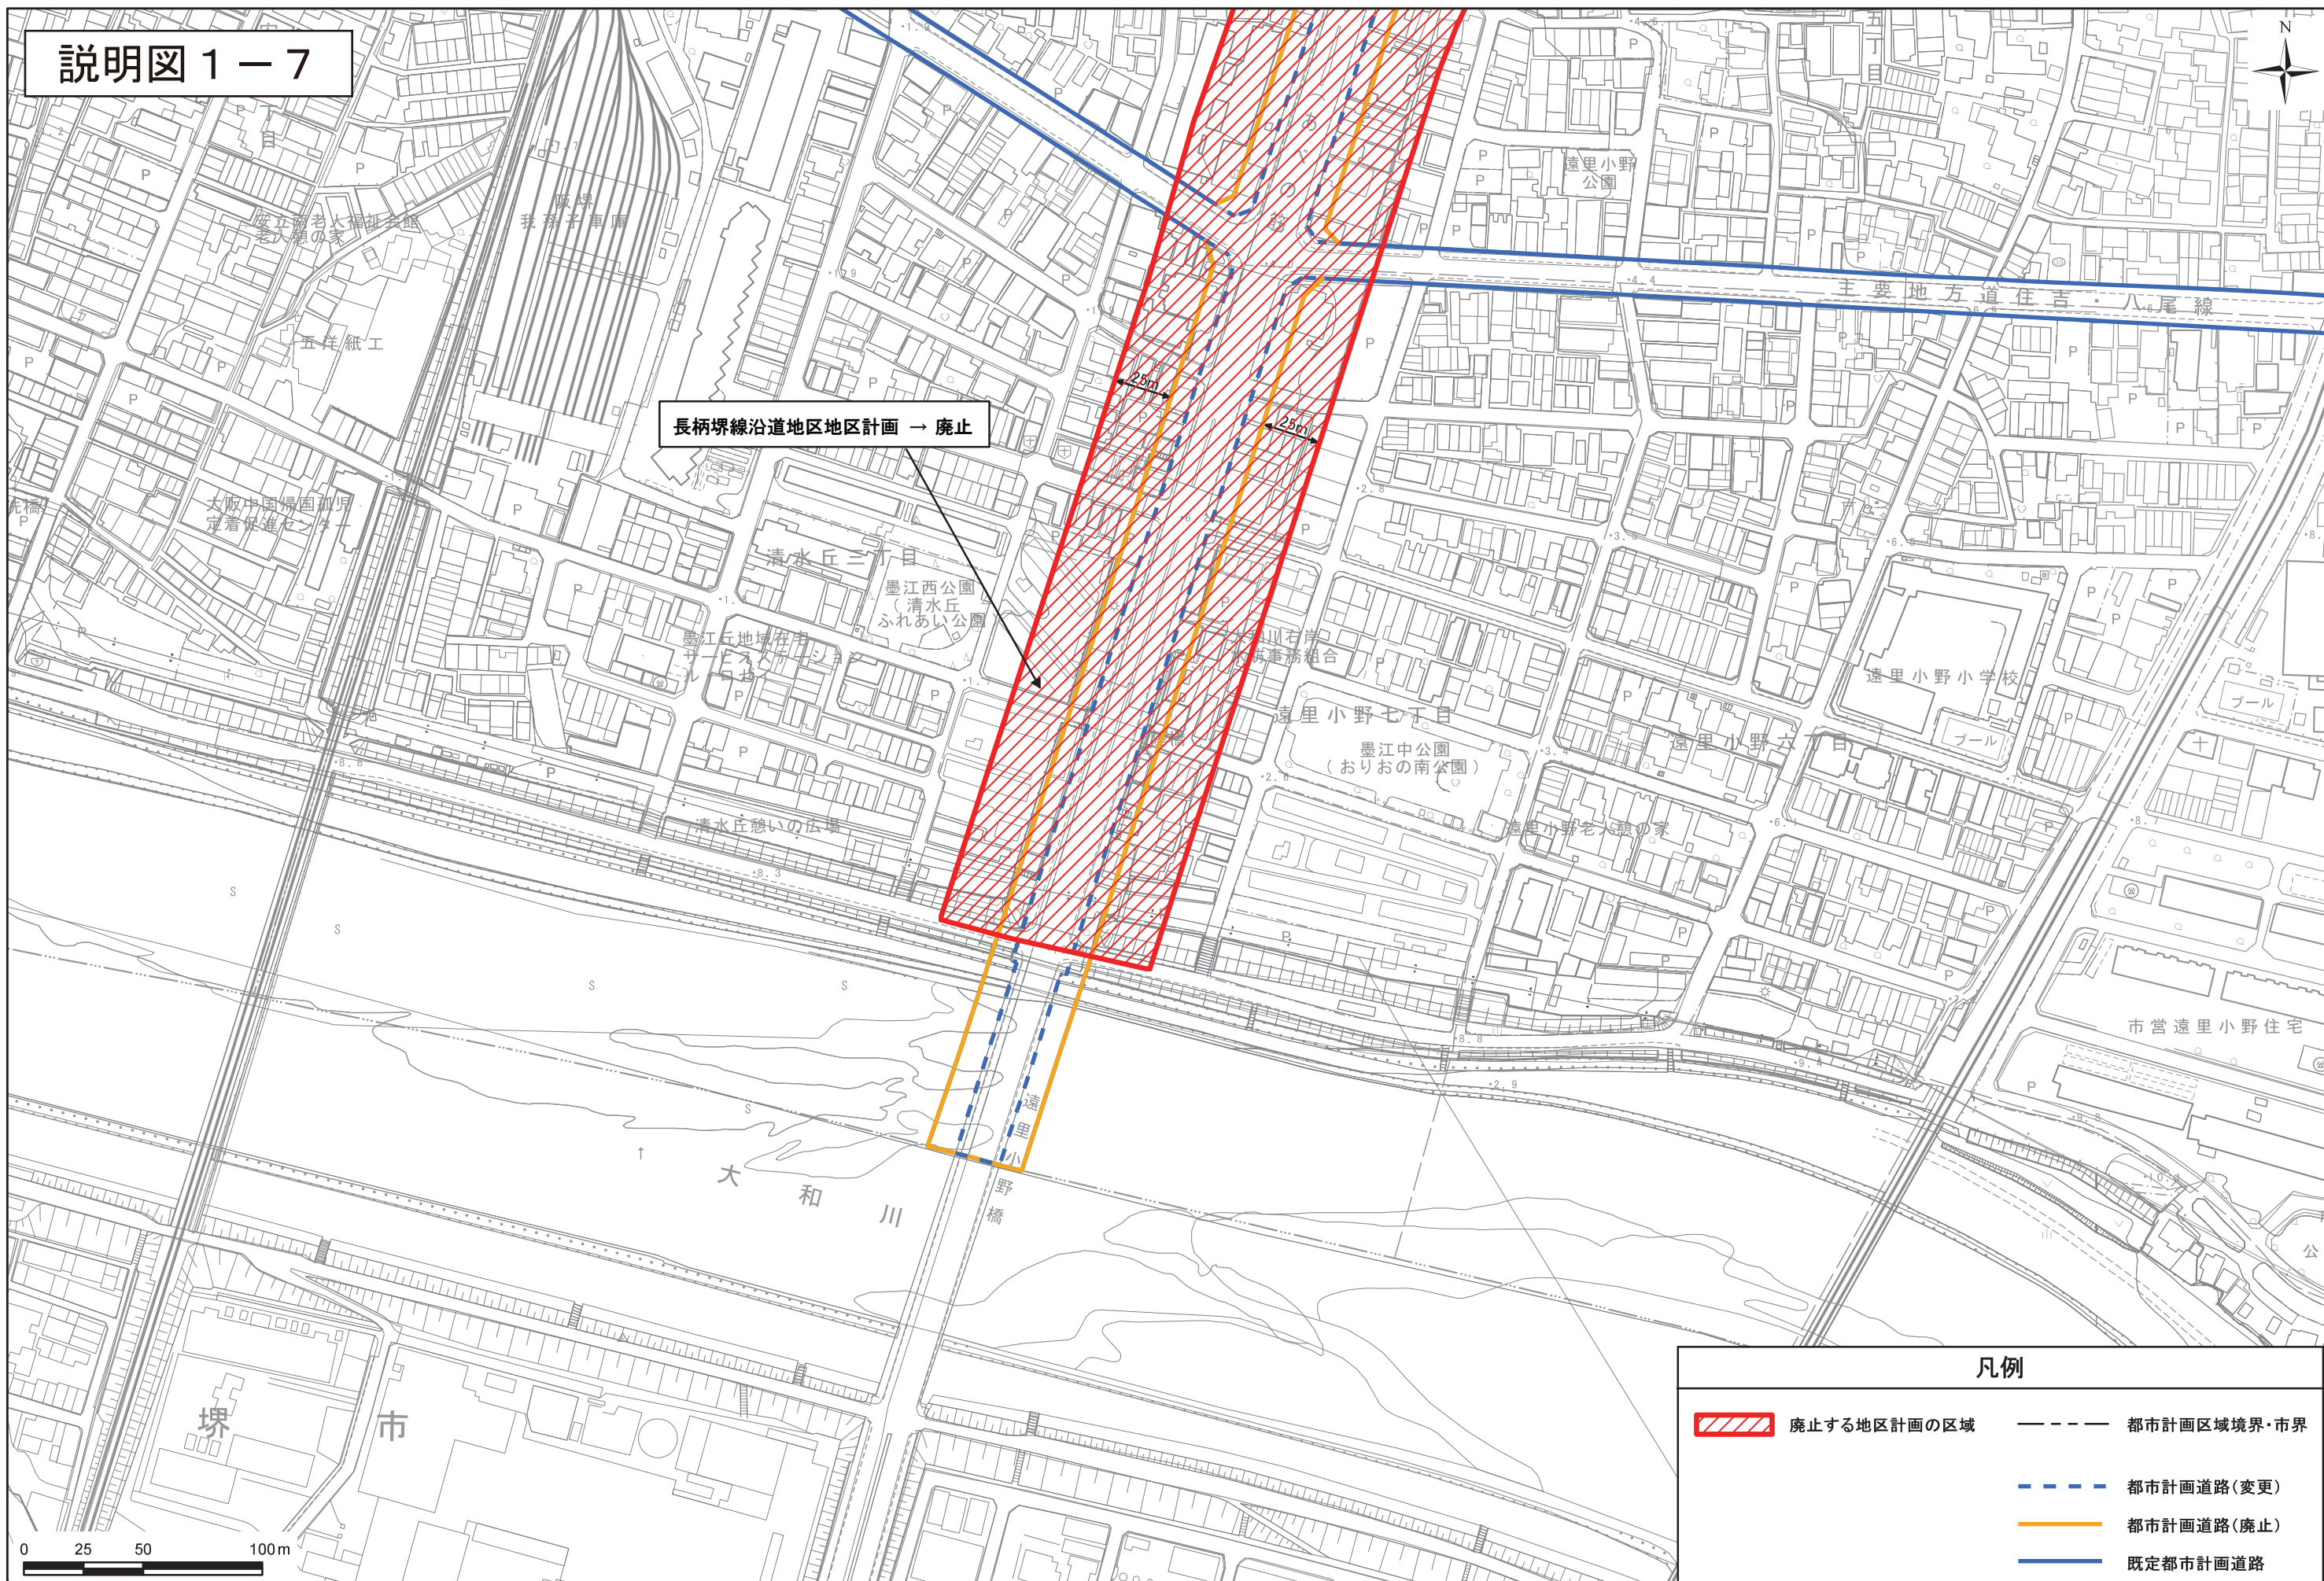


	廃止する地区計画の区域		都市計画区域境界・市界
	都市計画道路(変更)		都市計画道路(廃止)
	既定都市計画道路		

説明図 1-7



長柄塚線沿道地区地区計画 → 廃止

凡例

	廃止する地区計画の区域		都市計画区域境界・市界
	都市計画道路(変更)		都市計画道路(廃止)
	既定都市計画道路		