


説明図 1

2・2・16 上新庄公園

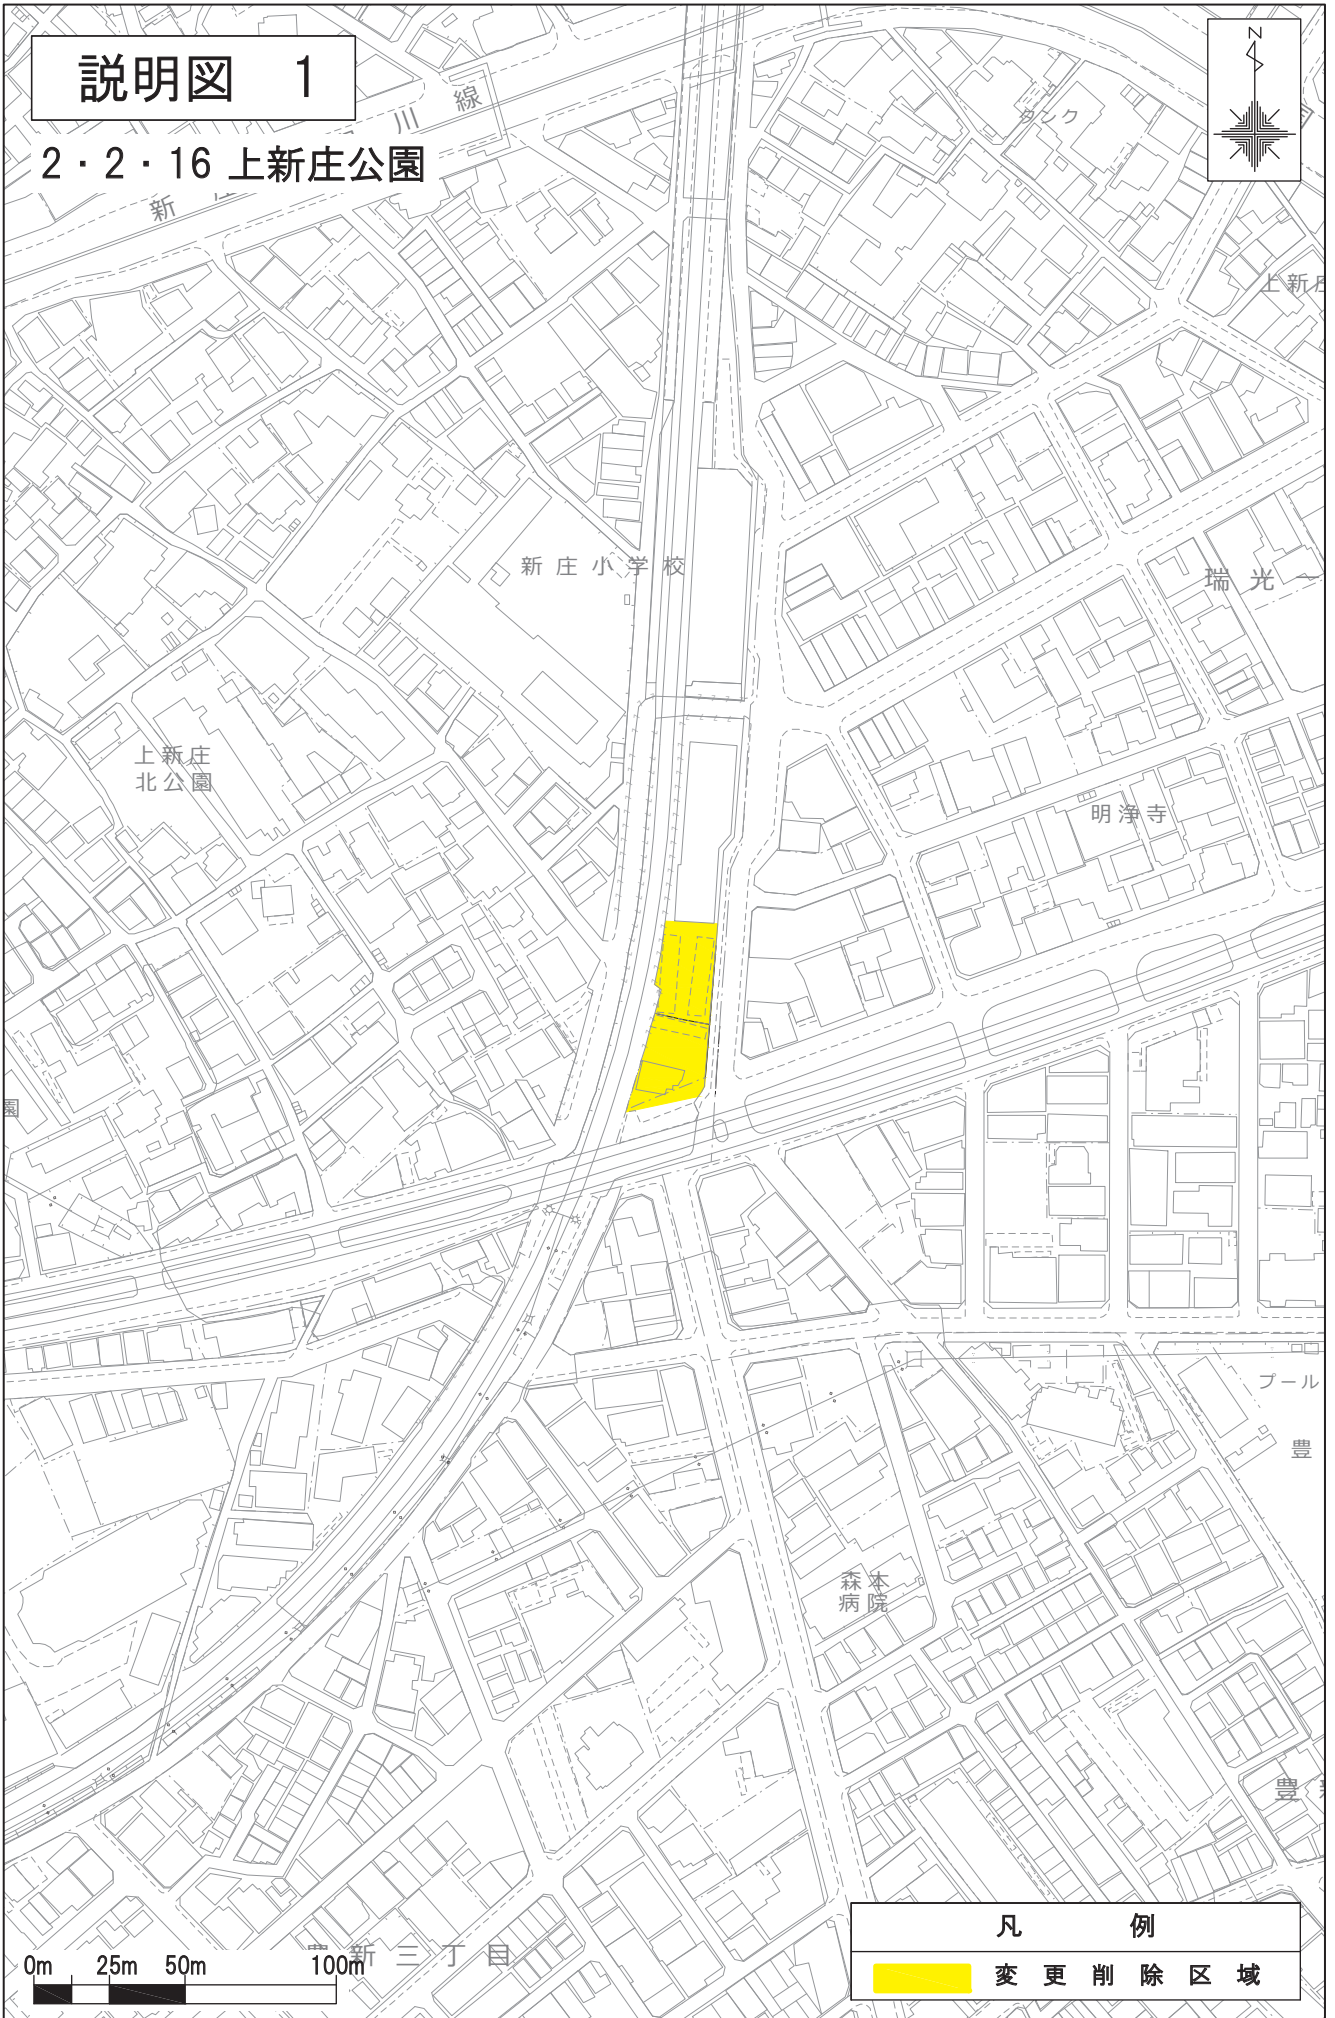

0m 25m 50m 100m

凡 例
変更削除区域