


説明図 3

2・2・431 古堤橋公園

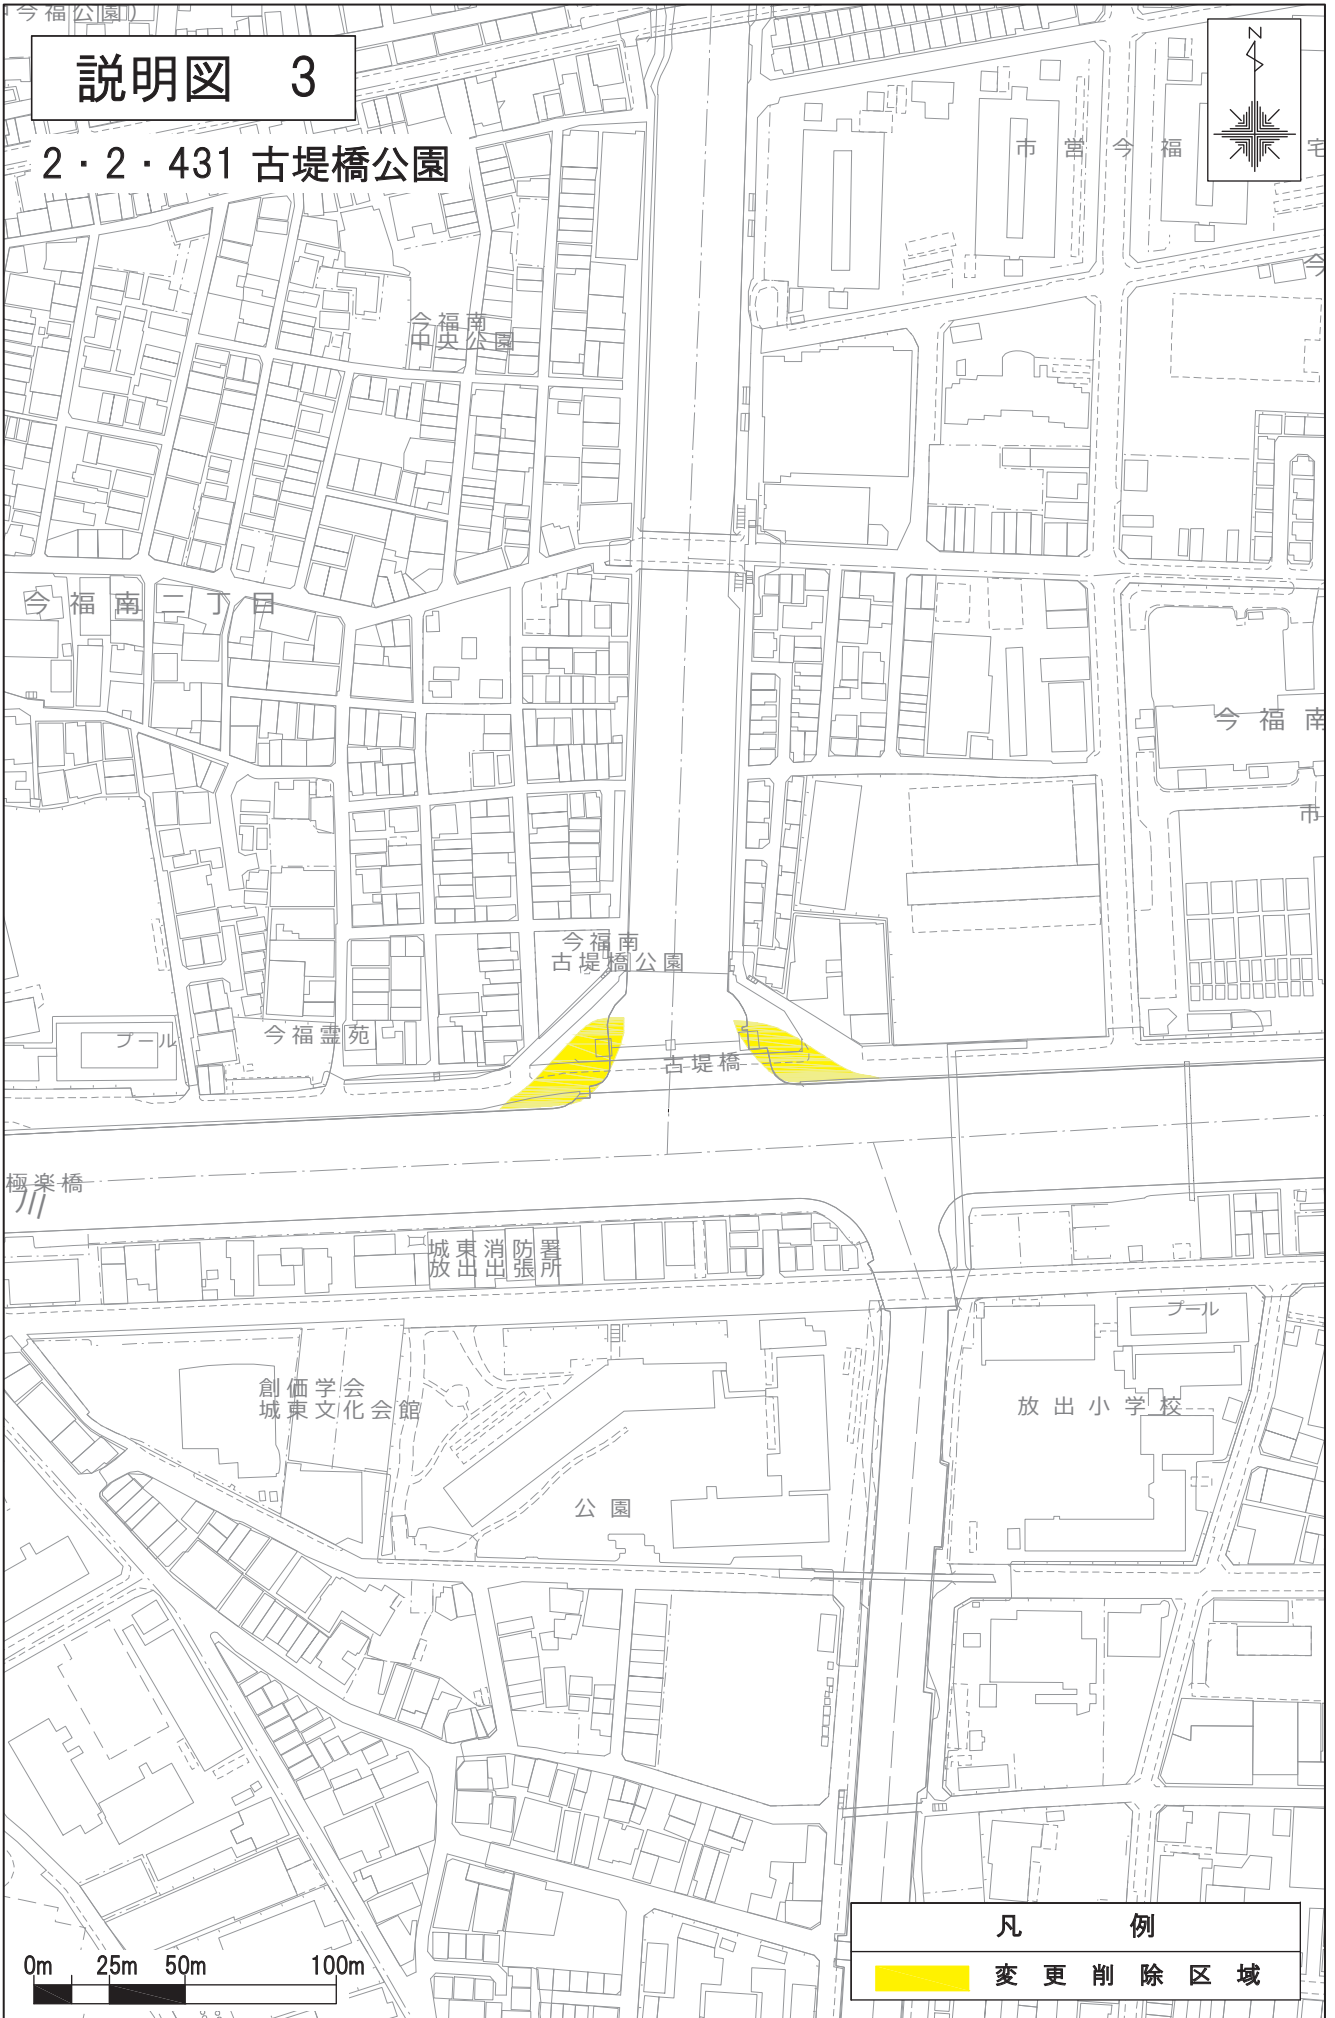

凡例

変更削除区域