


# 説明図 6

## 2・2・64 鳴野西公園

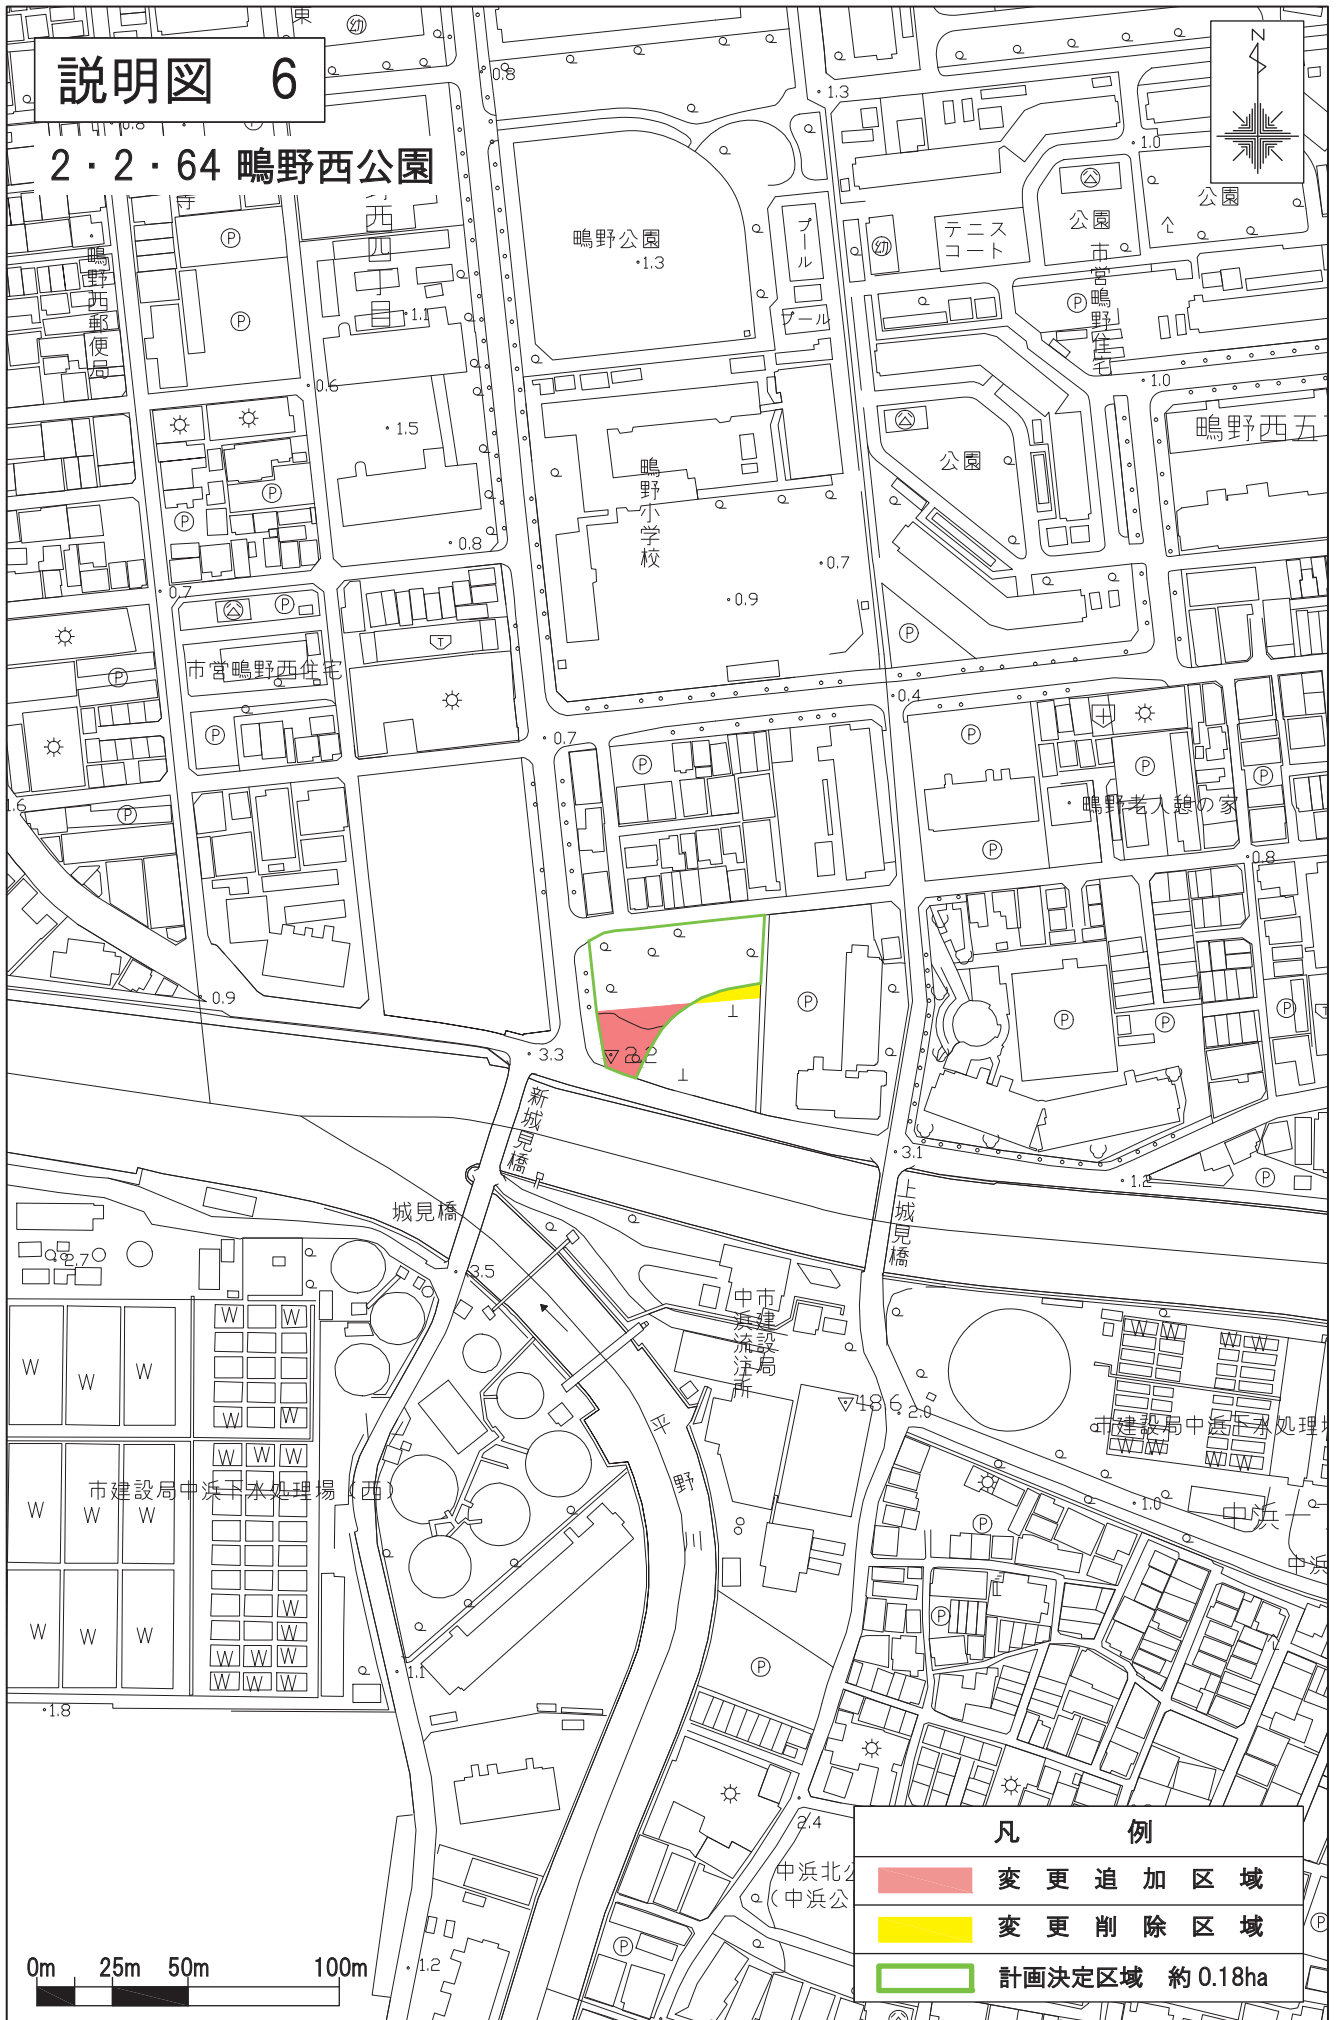

凡 例	
	変更追加区域
	変更削除区域
	計画決定区域 約0.18ha