


説明図 7

2・2・100 平戸公園

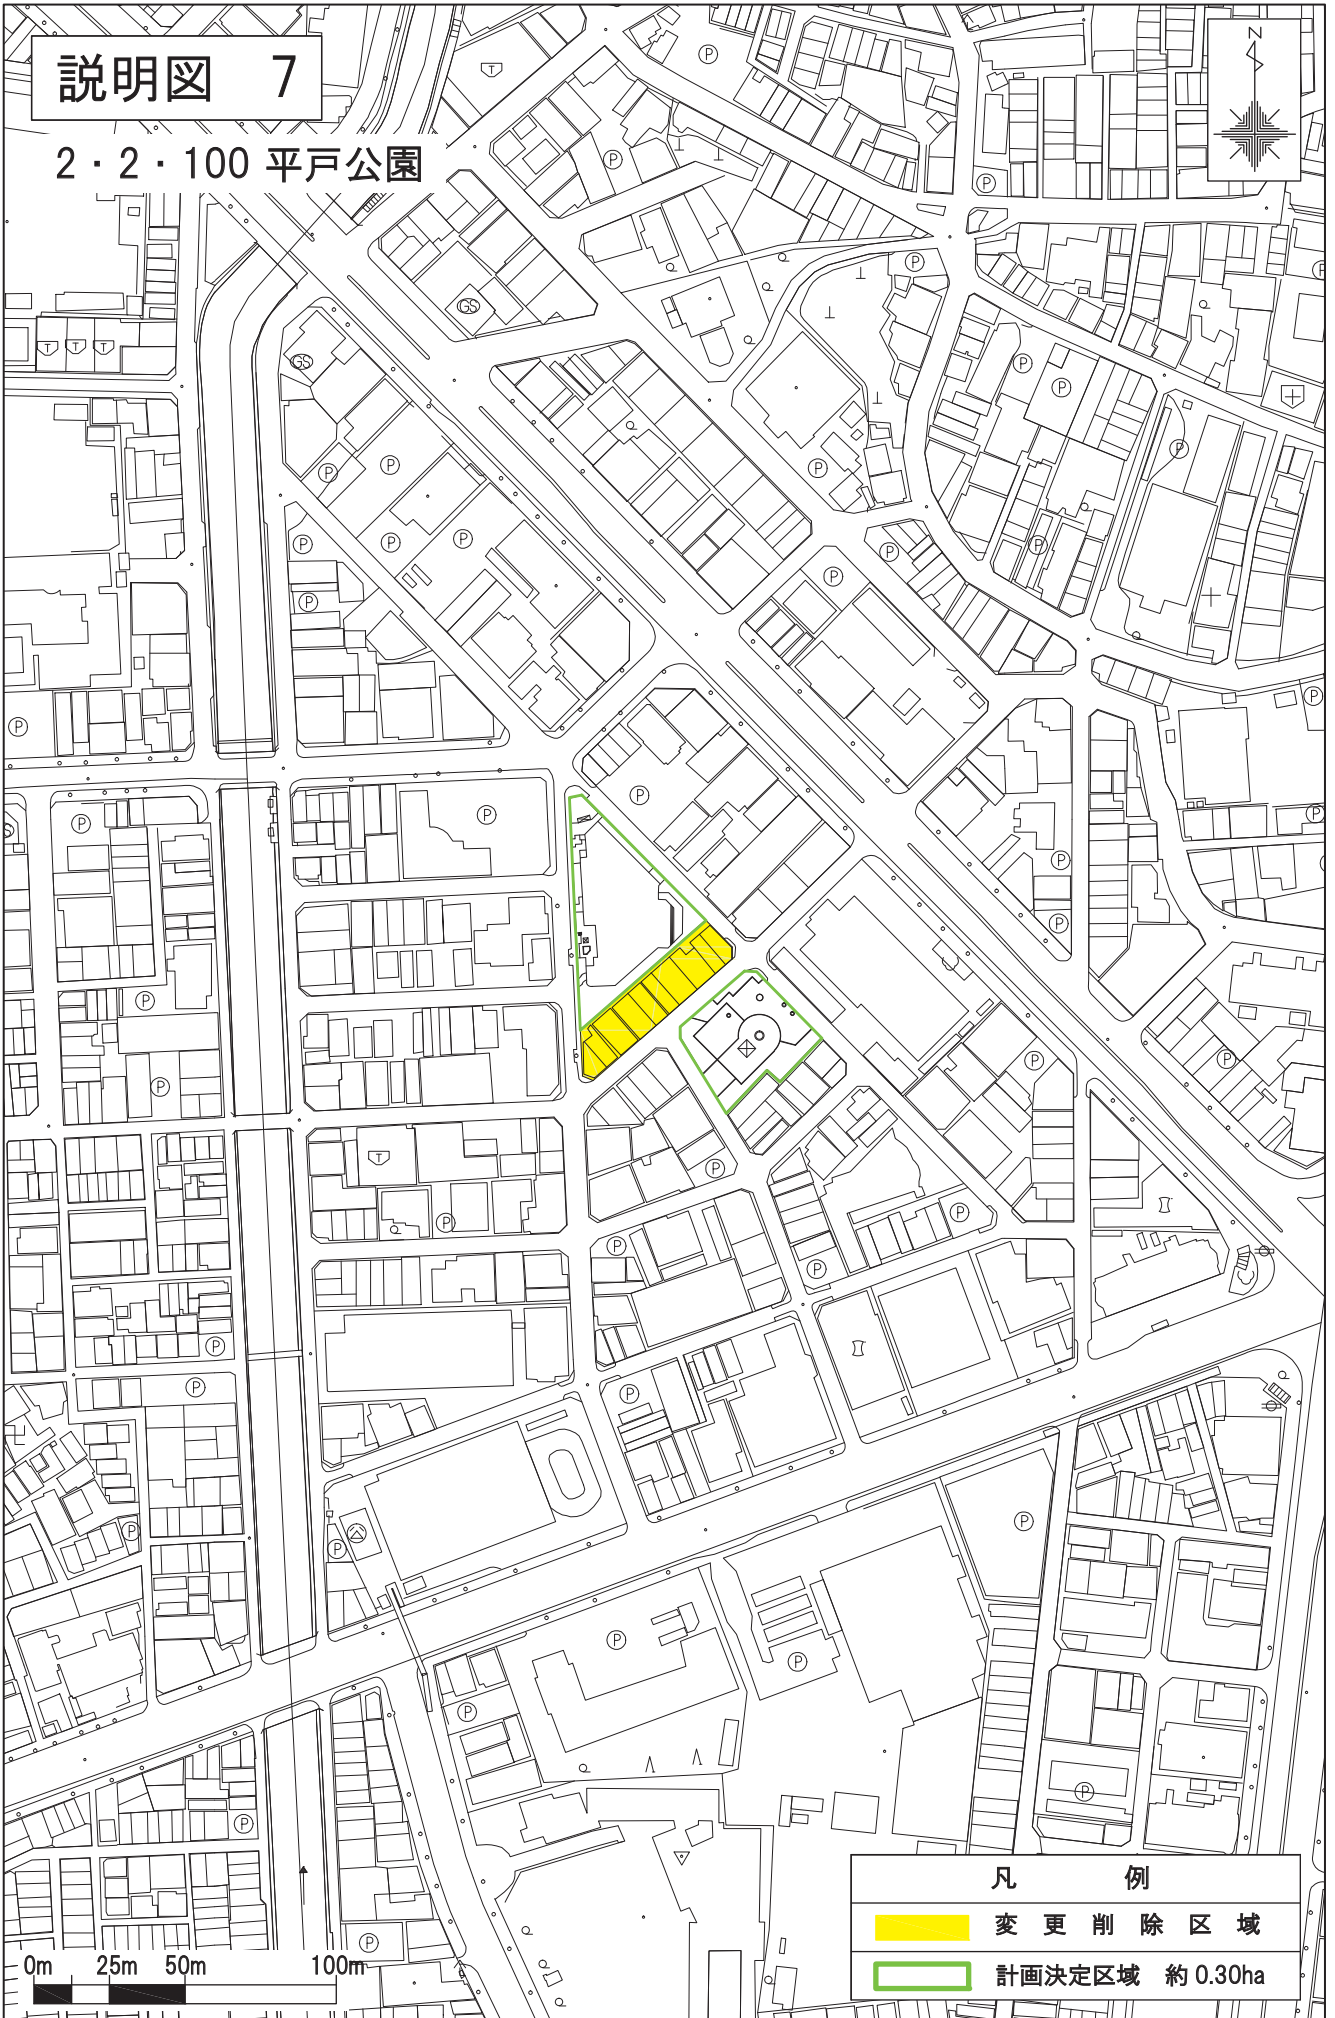

凡 例

 変更削除区域

 計画決定区域 約0.30ha