


説明図 8

2・2・149 正覚寺公園

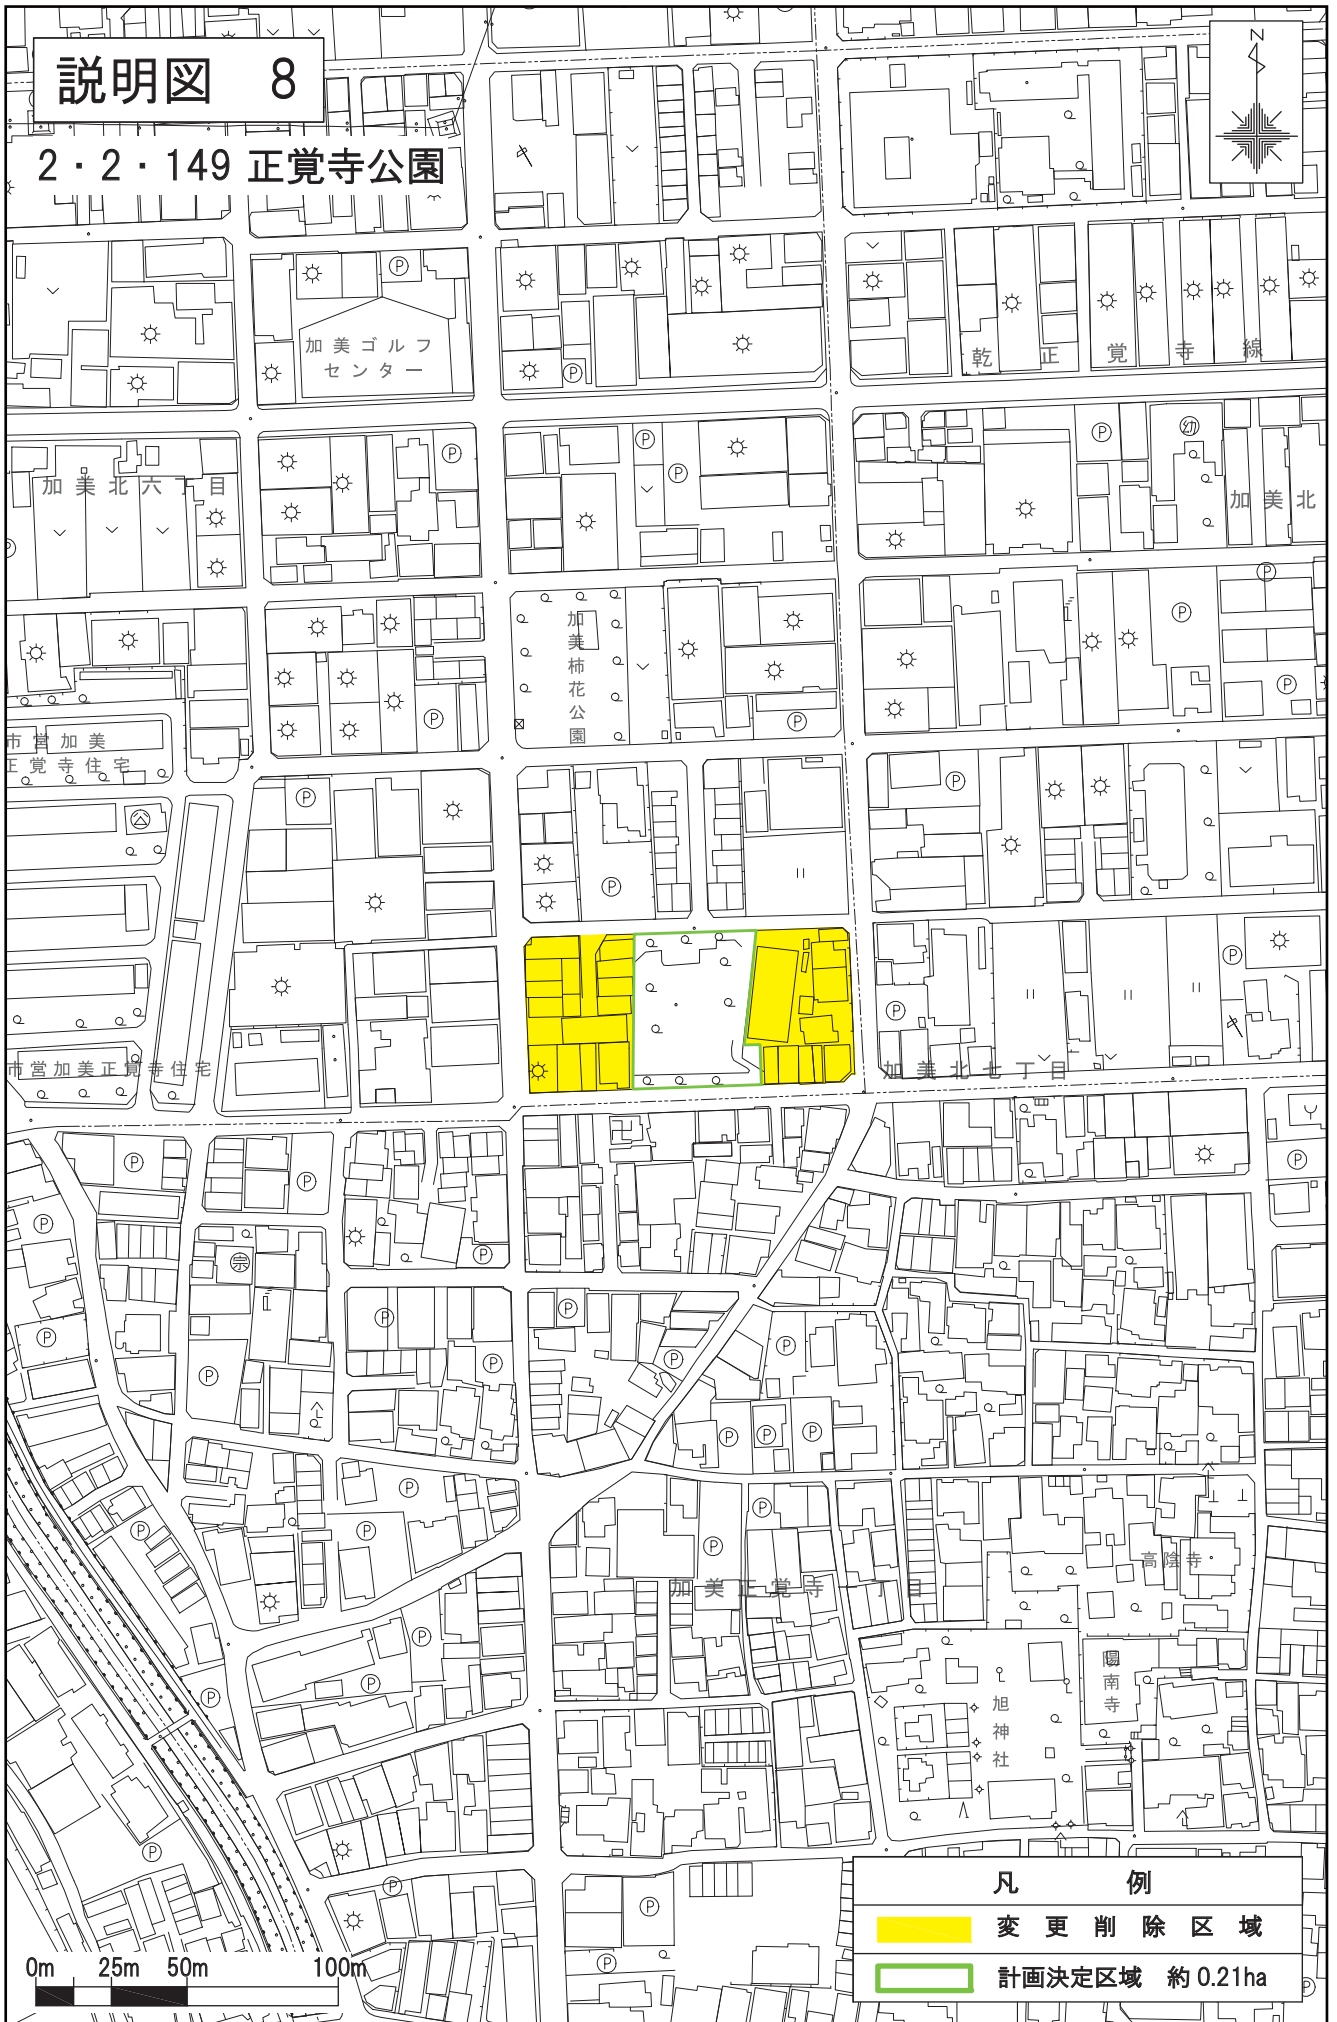

凡 例

- 変更削除区域
- 計画決定区域 約0.21ha

0m 25m 50m 100m