


説明図 11-1

2・2・269 西横掘公園

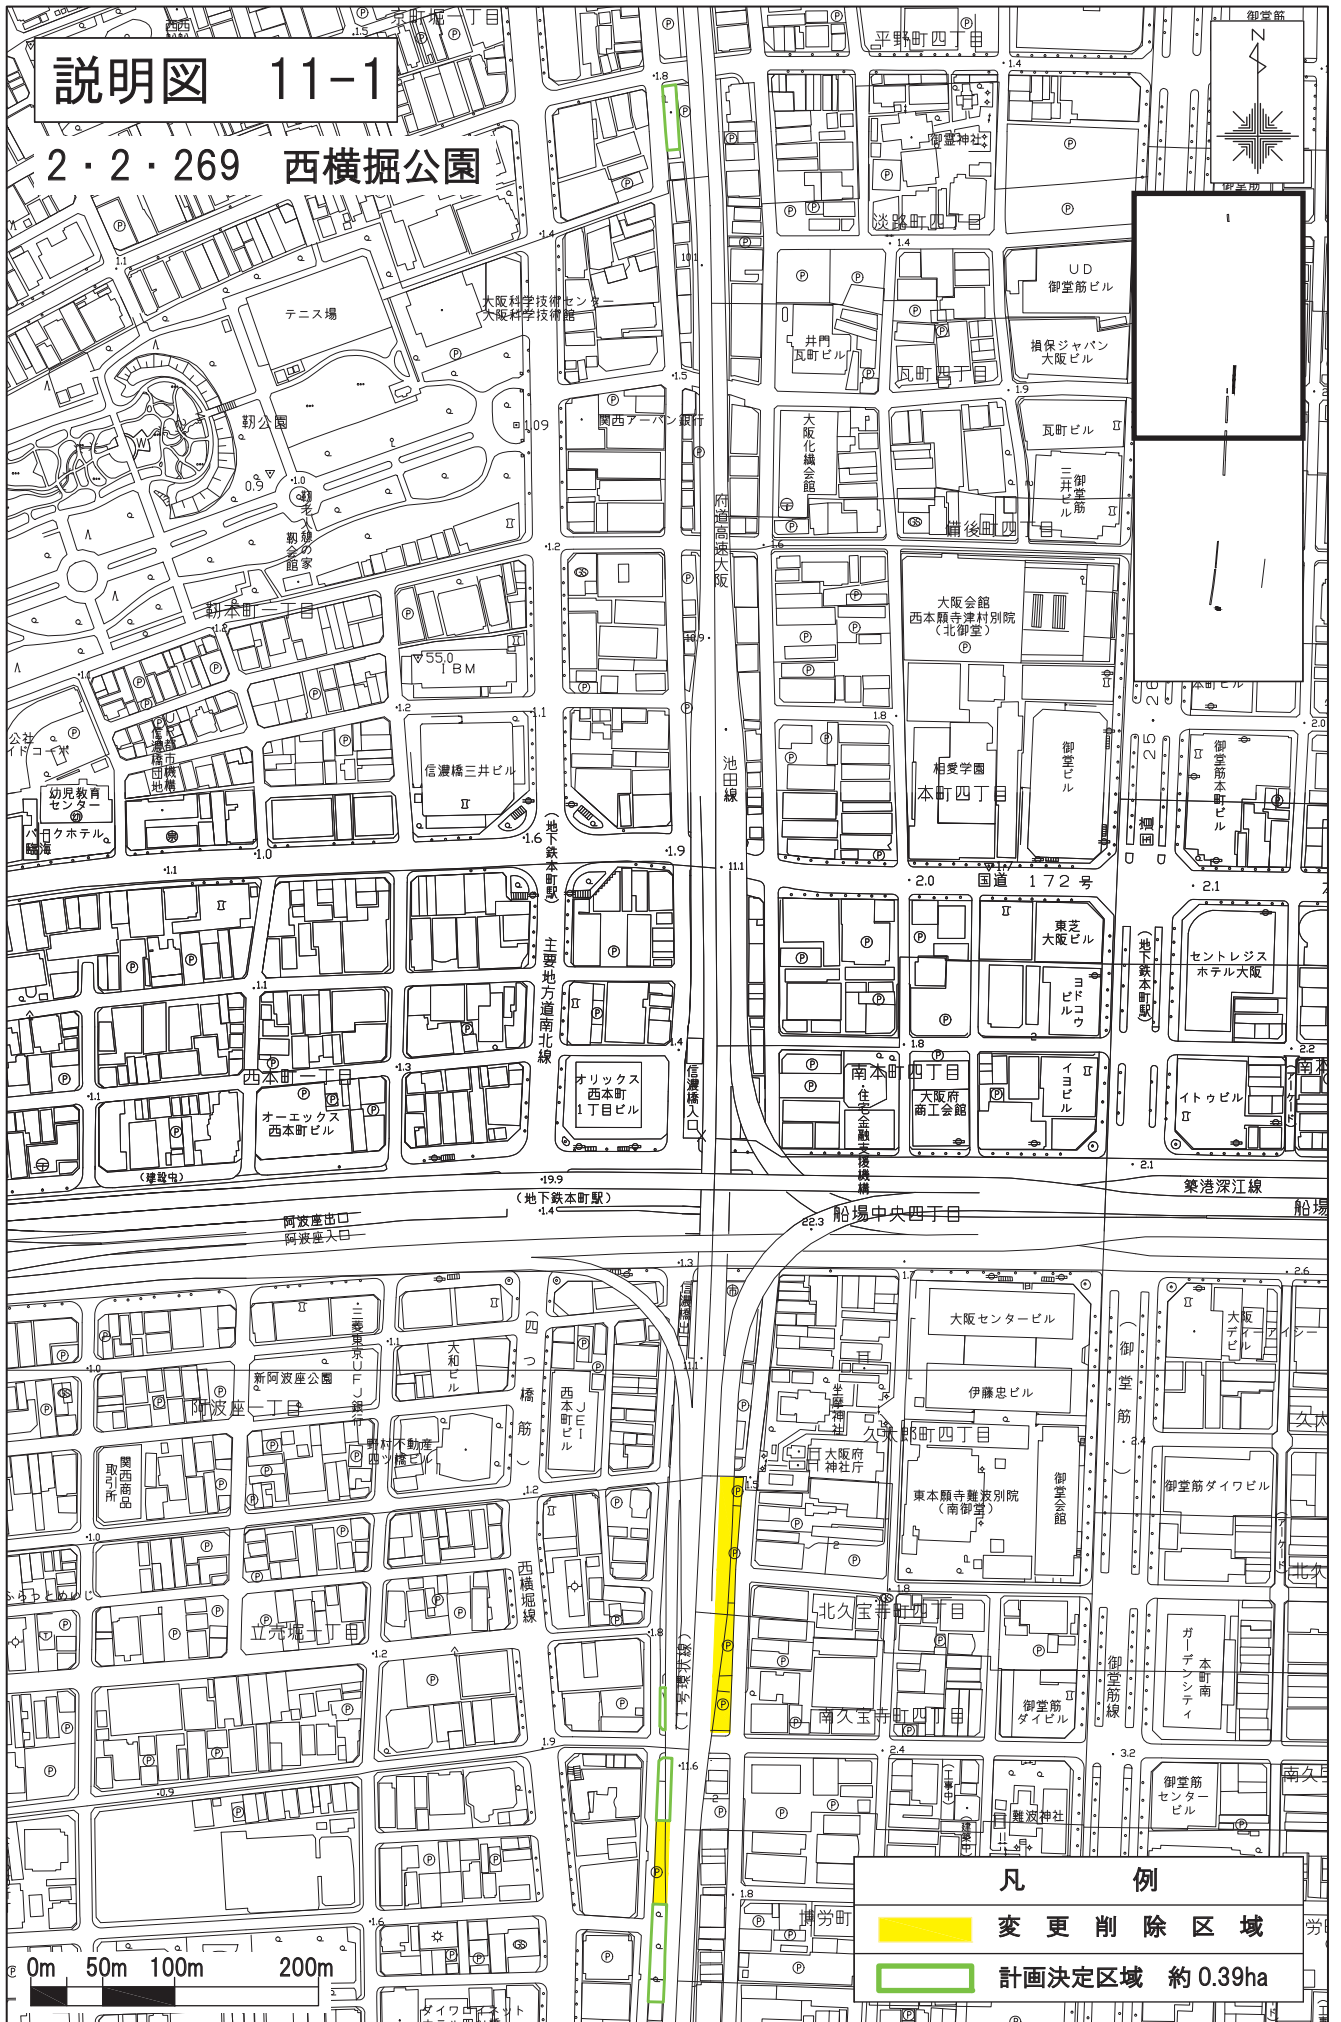

- 凡 例
- 変更削除区域
 - 計画決定区域 約0.39ha



説明図 11-2

2・2・269 西横掘公園



凡 例	
	変更削除区域
	計画決定区域 約0.39ha