


# 説明図 15

## 3・3・8 諏訪公園

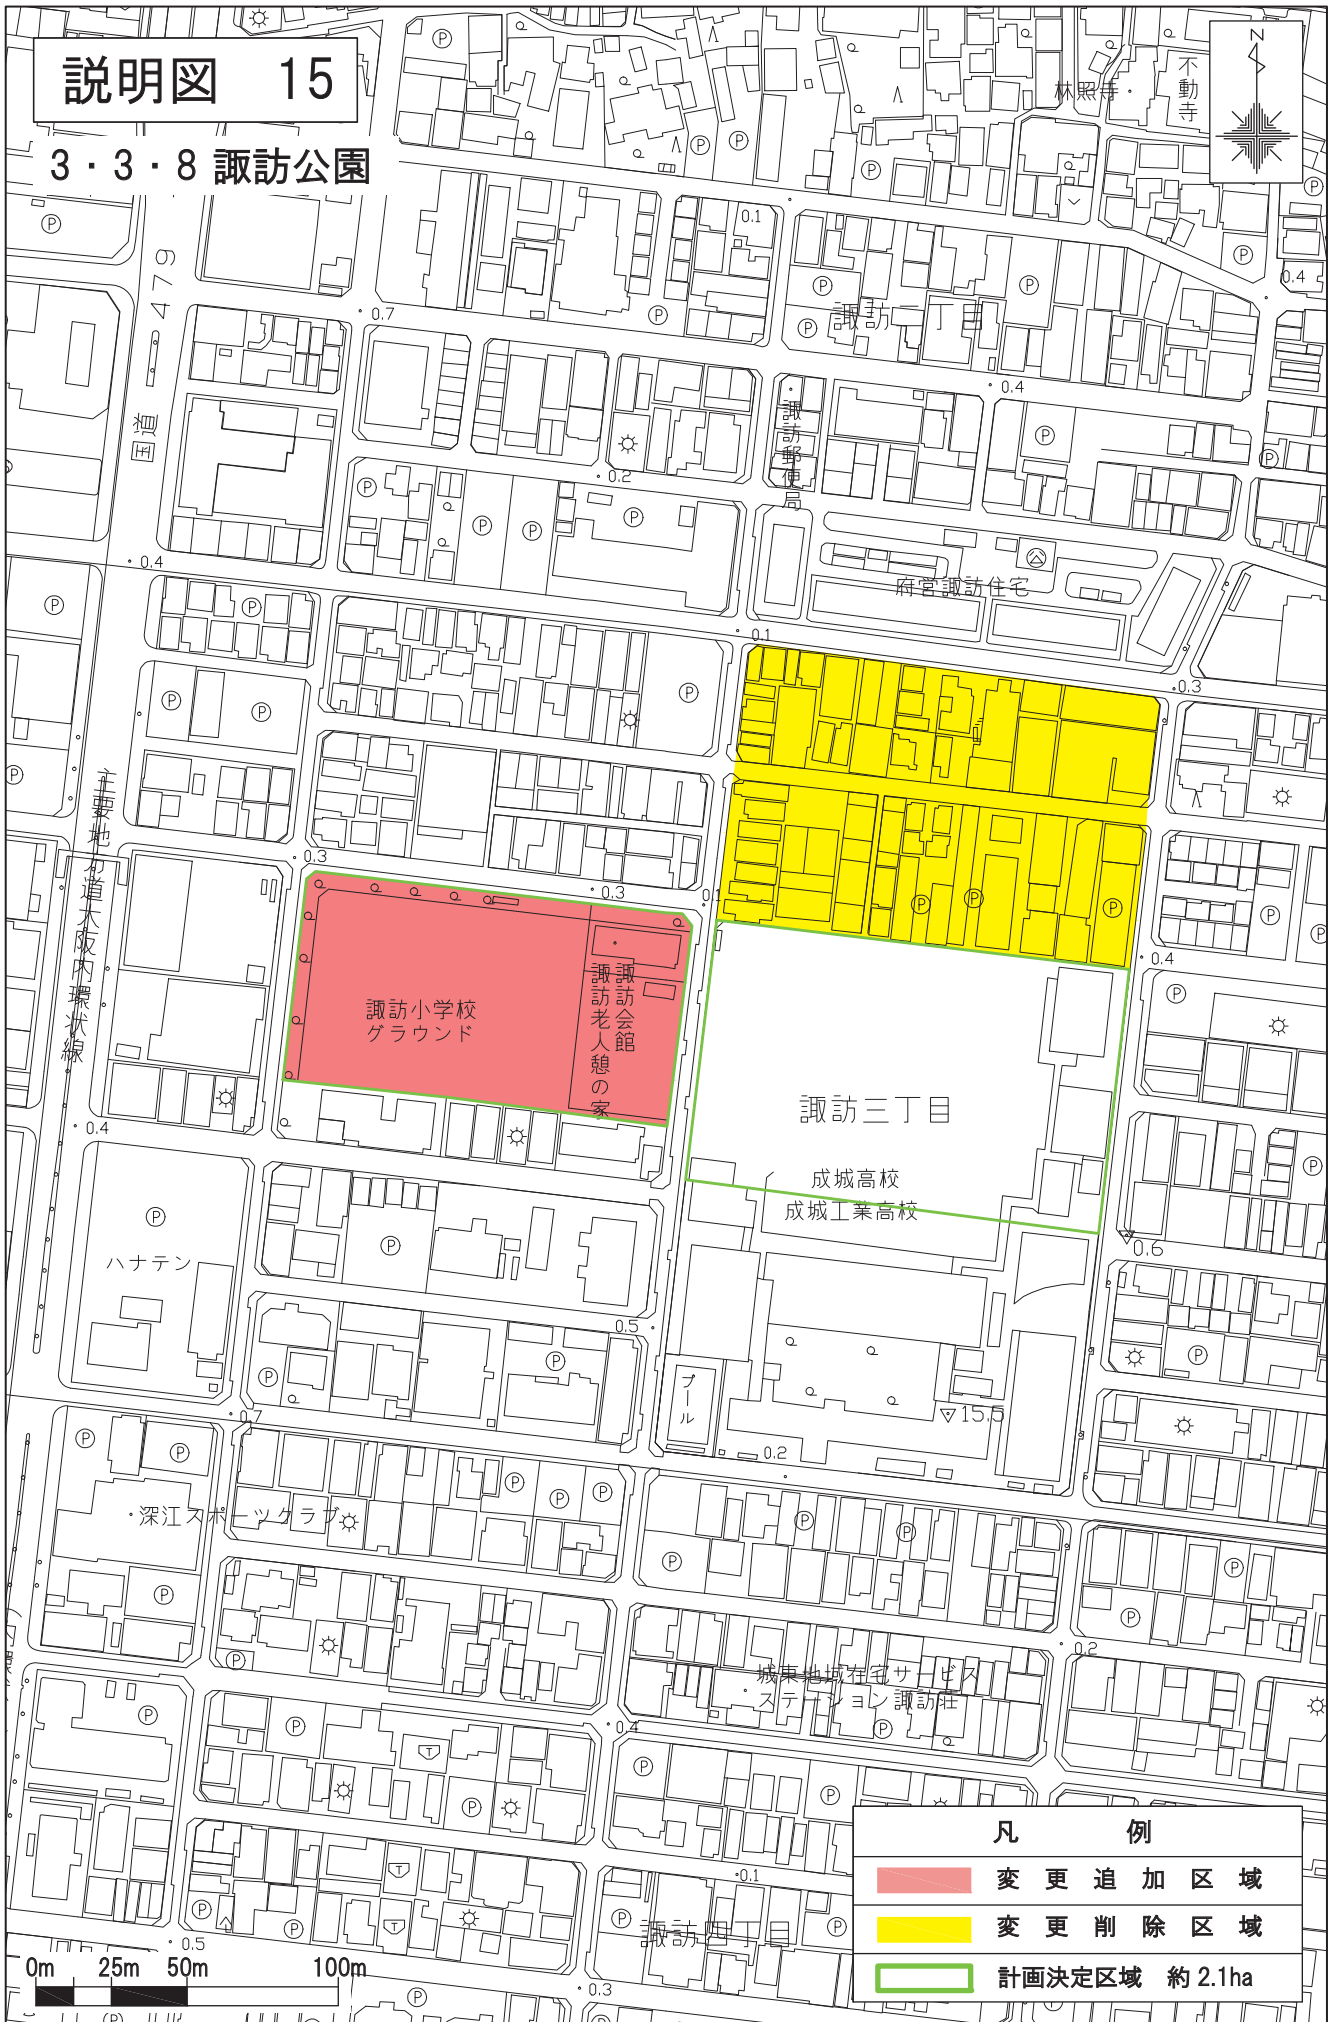

### 凡 例

- 変更追加区域
- 変更削除区域
- 計画決定区域 約2.1ha