


説明図 19

3・3・66 南加賀屋公園

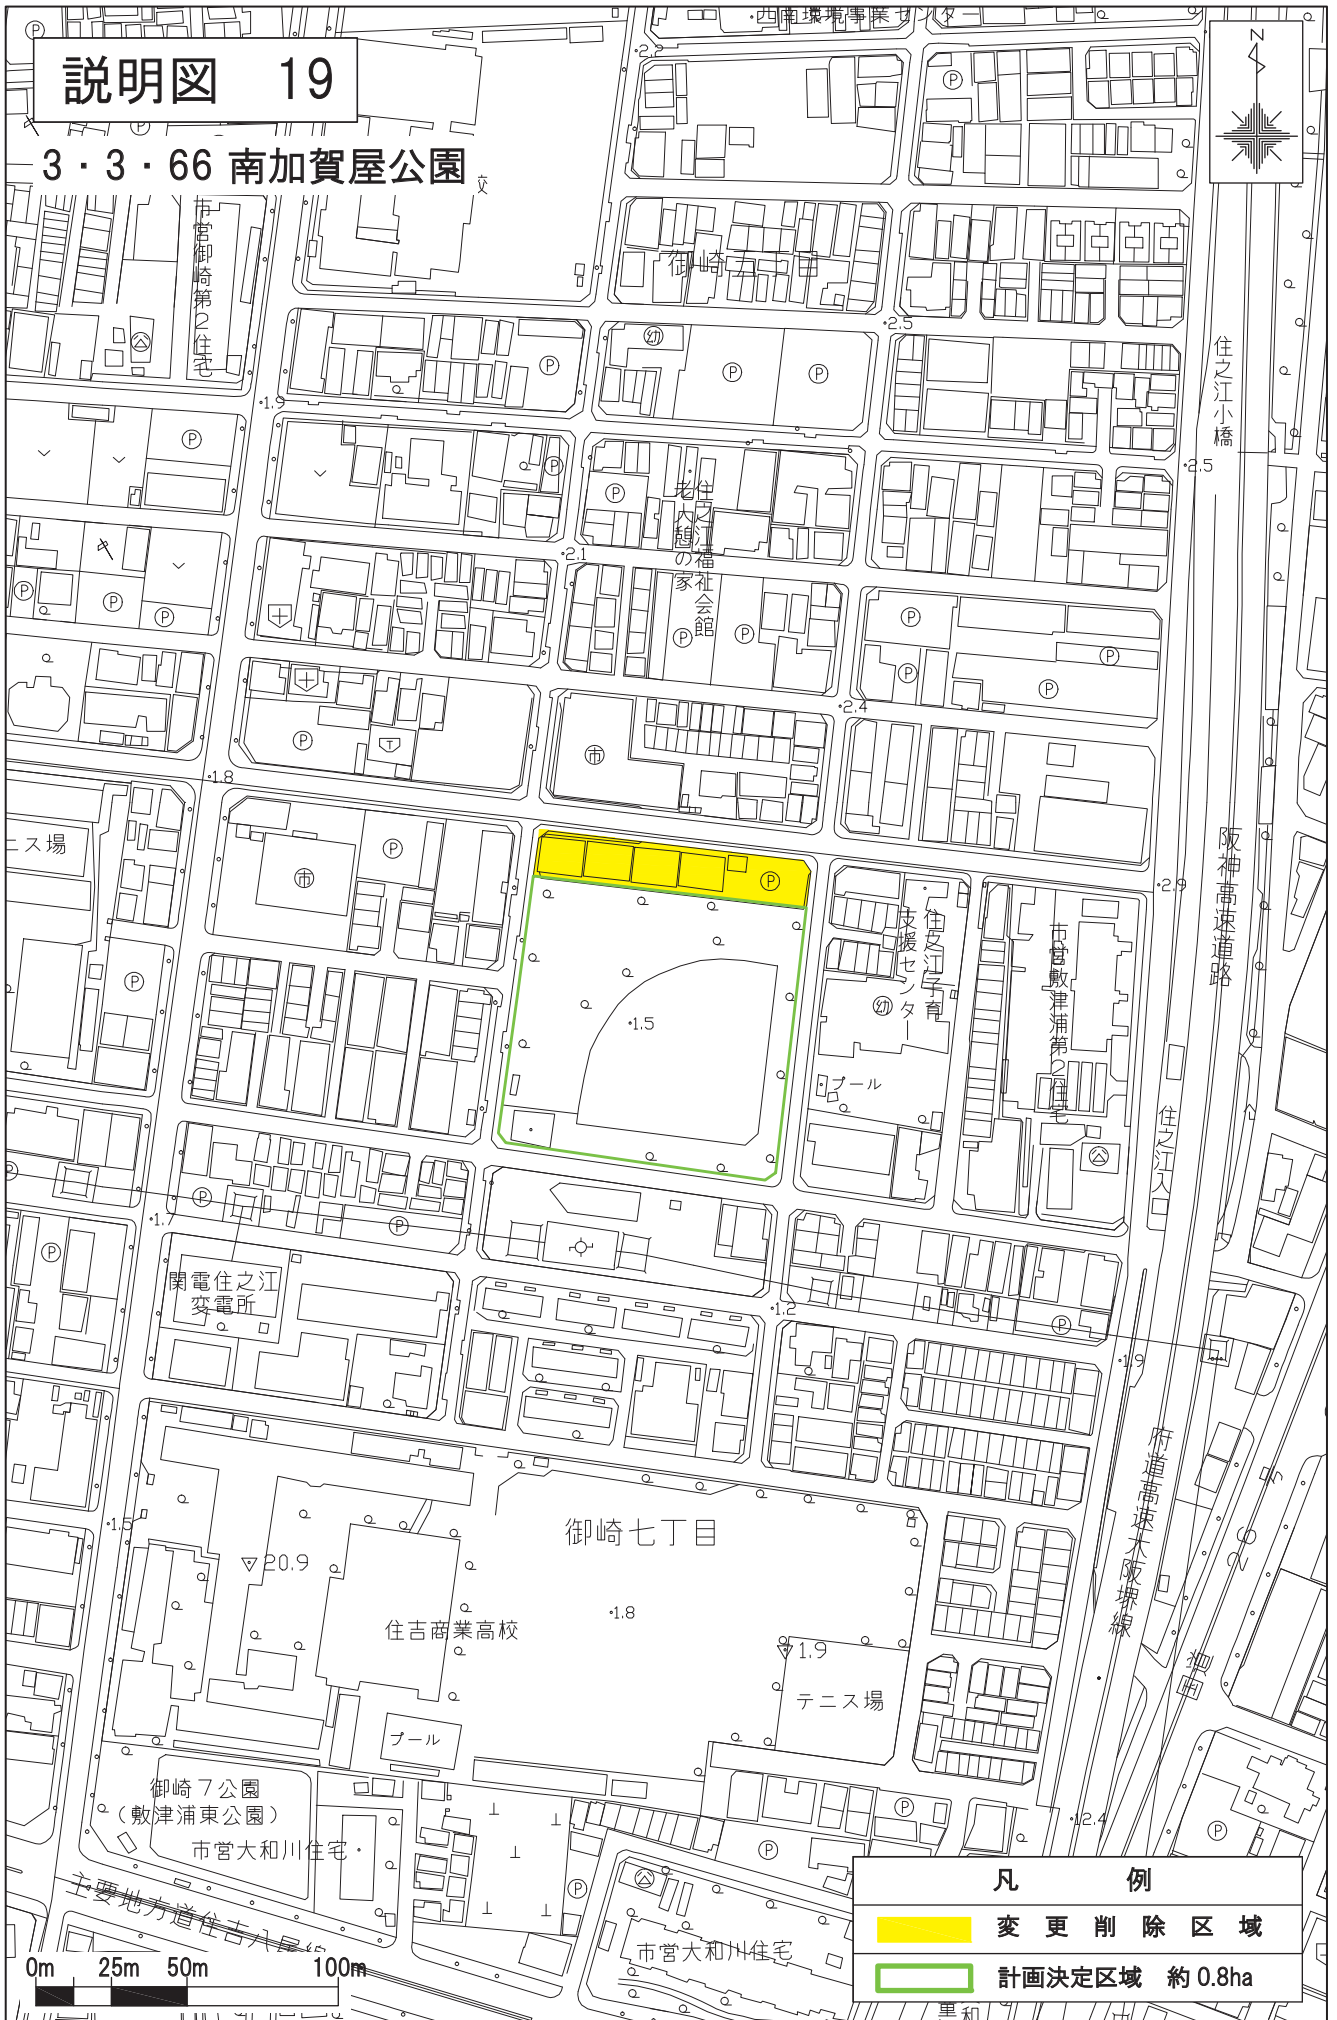

凡 例

- 変更削除区域
- 計画決定区域 約0.8ha

0m 25m 50m 100m