
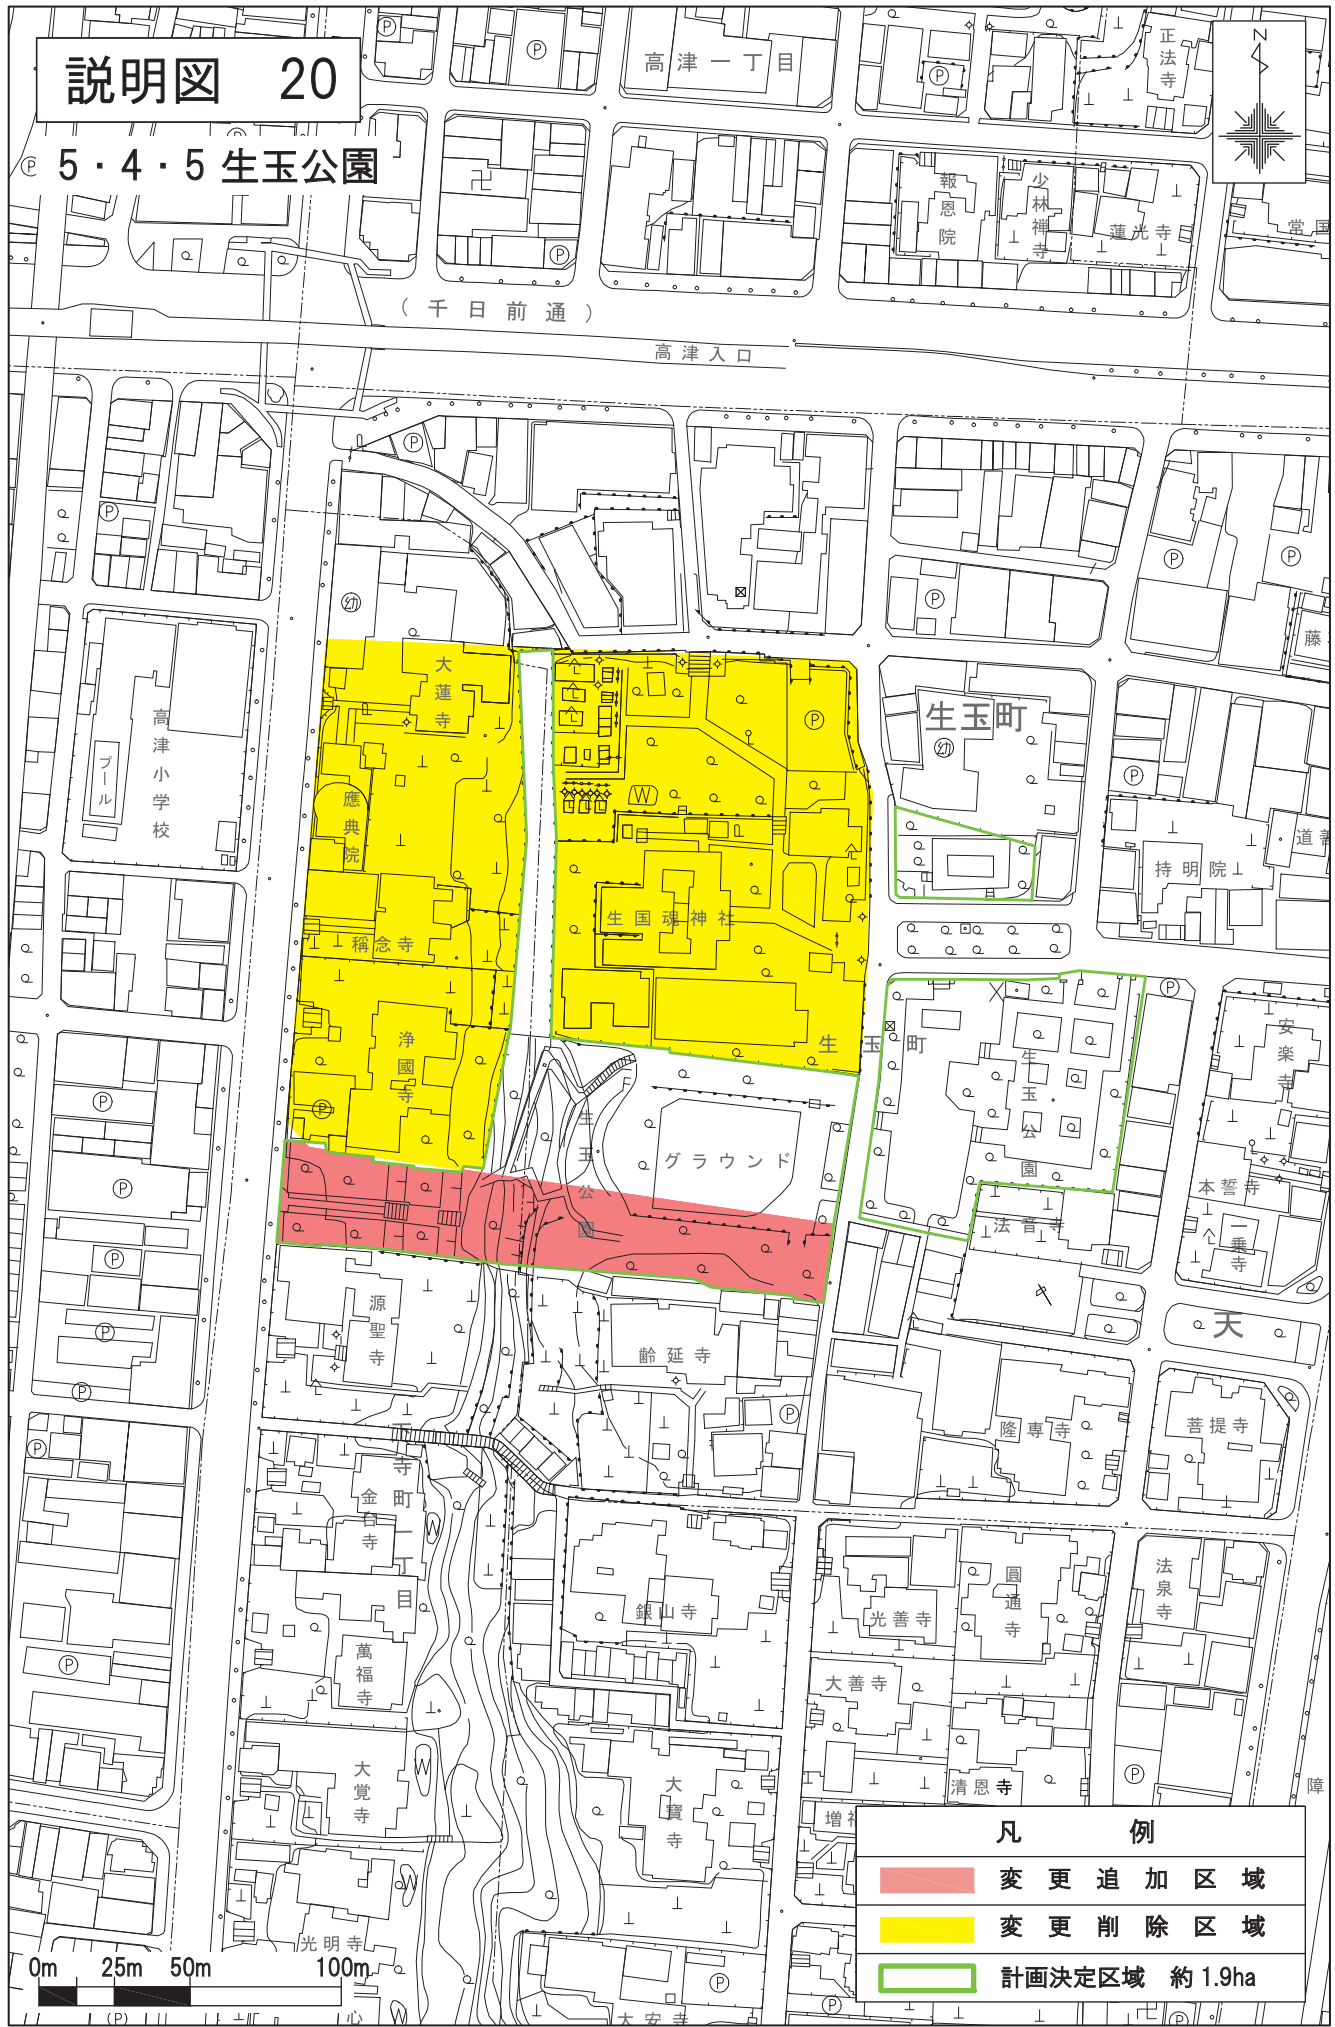


# 説明図 20

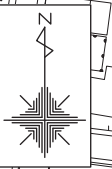


## 5・4・5 生玉公園

(千日前通)

高津入口



0m 25m 50m 100m

凡 例	
	変更追加区域
	変更削除区域
	計画決定区域 約1.9ha