


# 説明図 21

## 5・3・7 杭全公園

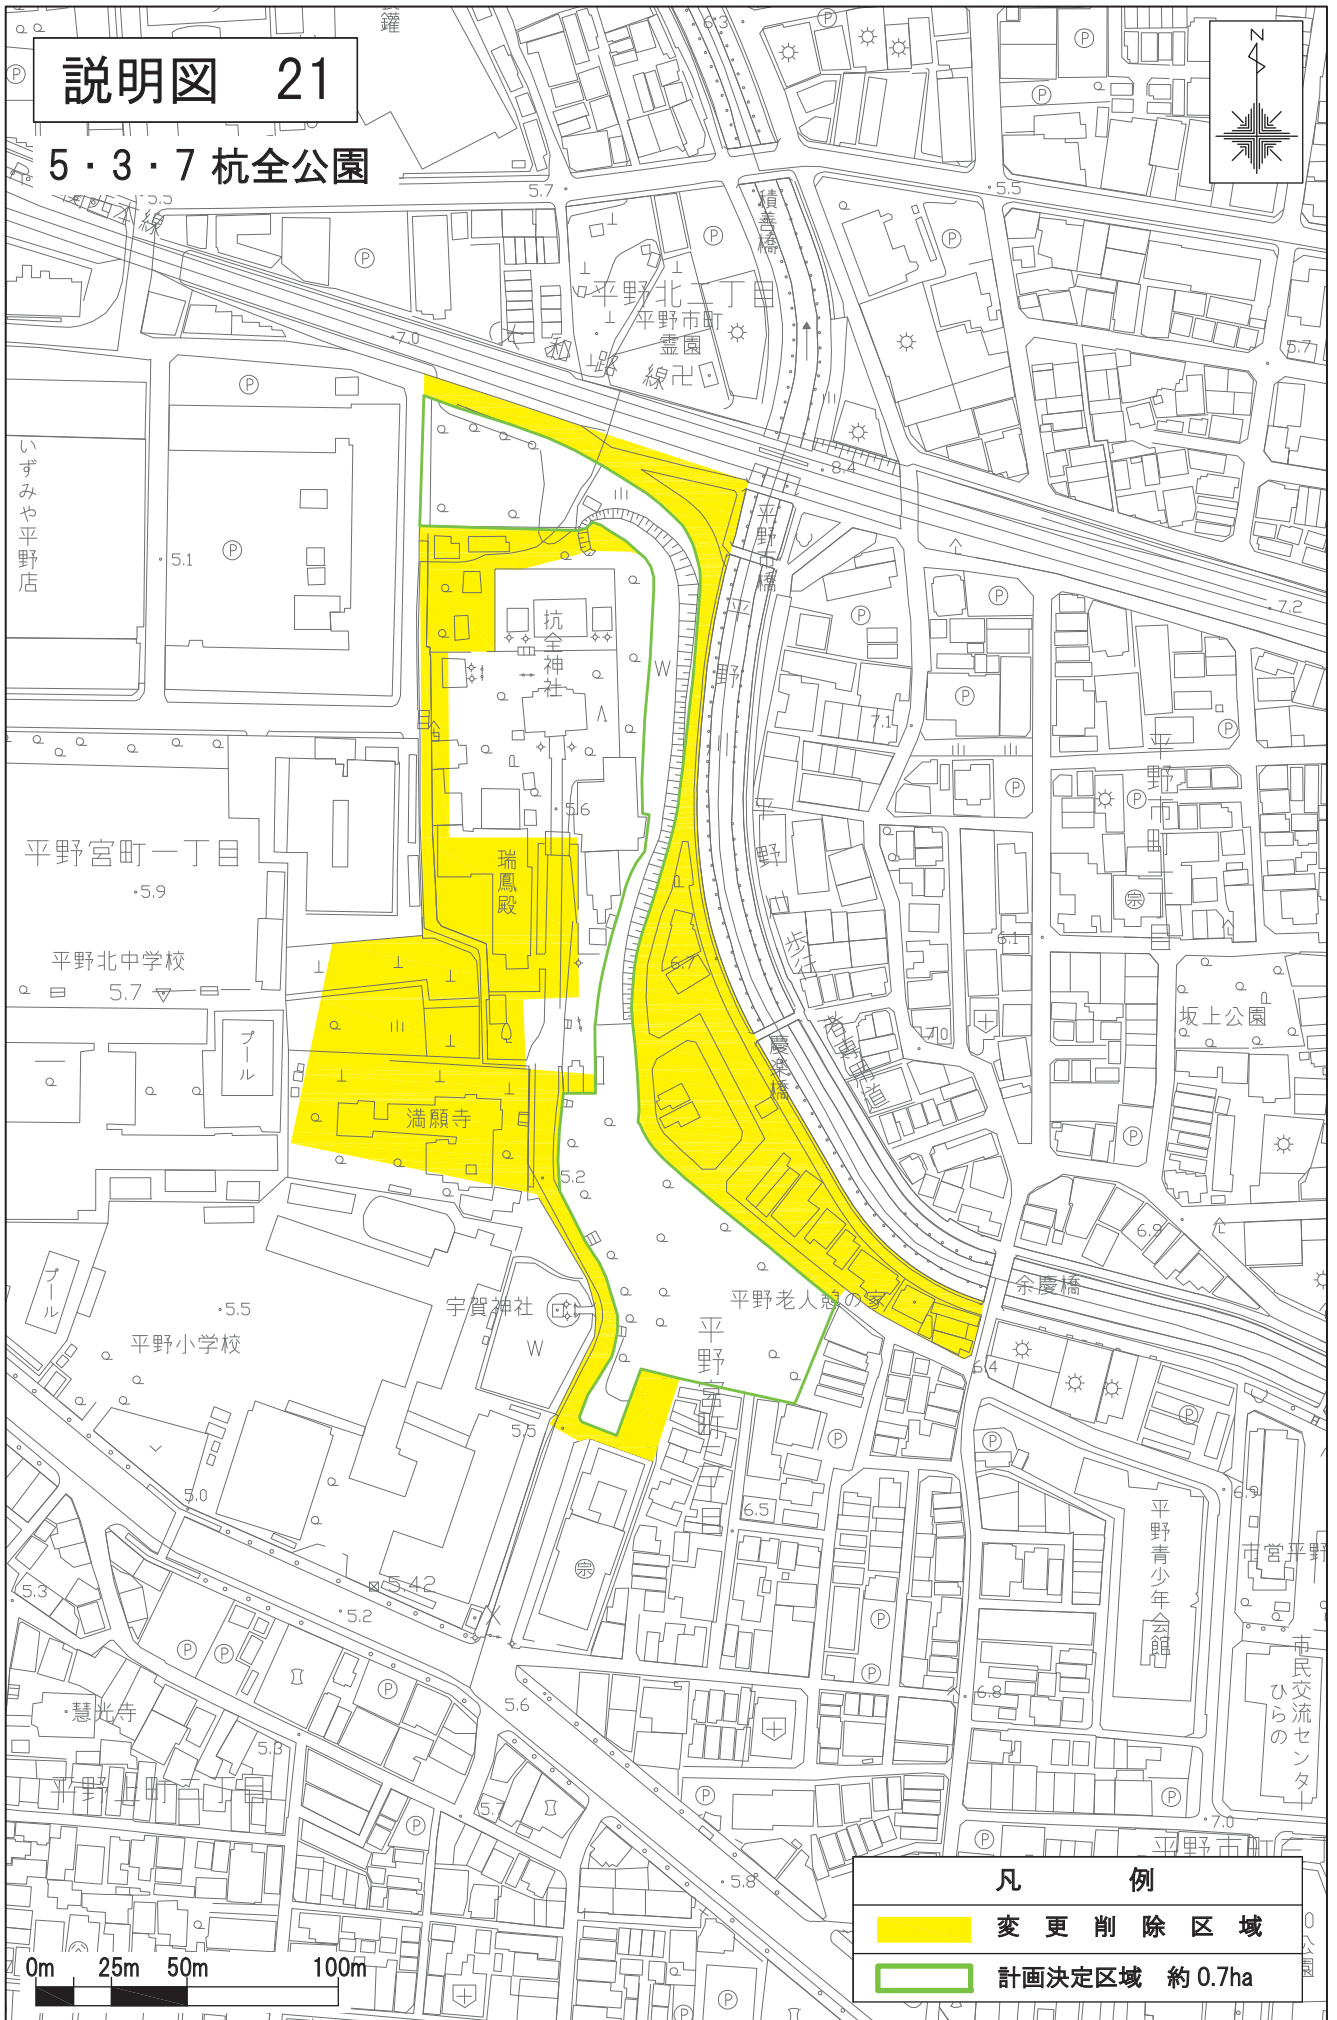

凡 例	
	変更削除区域
	計画決定区域 約0.7ha