


説明図 22

5・4・11 長池公園

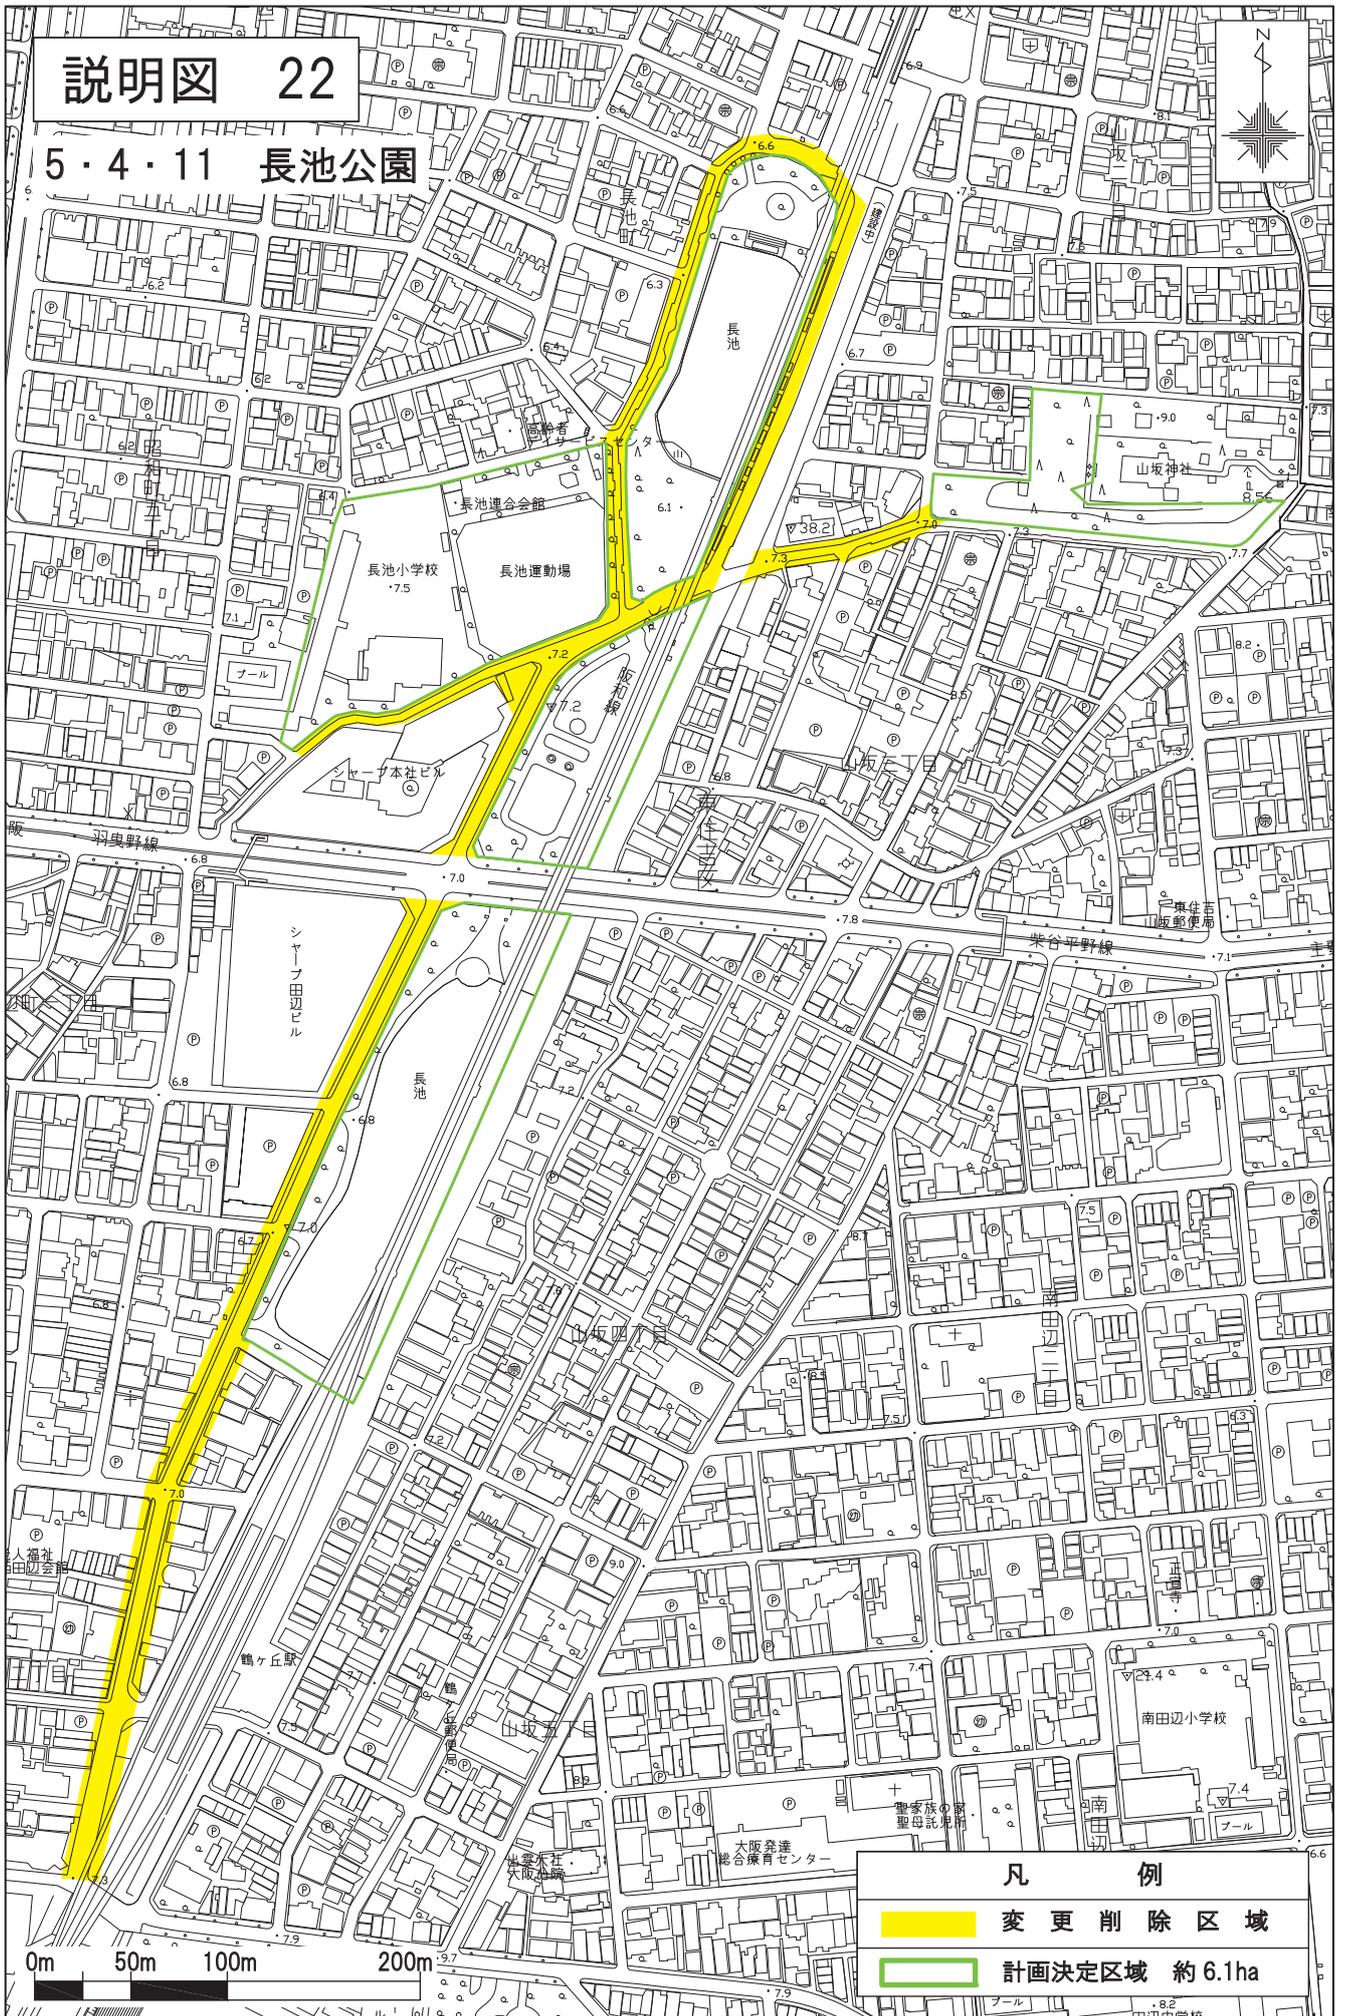

凡 例	
	変更削除区域
	計画決定区域 約6.1ha