


# 説明図 24-1

## 5・3・22 東横掘公園

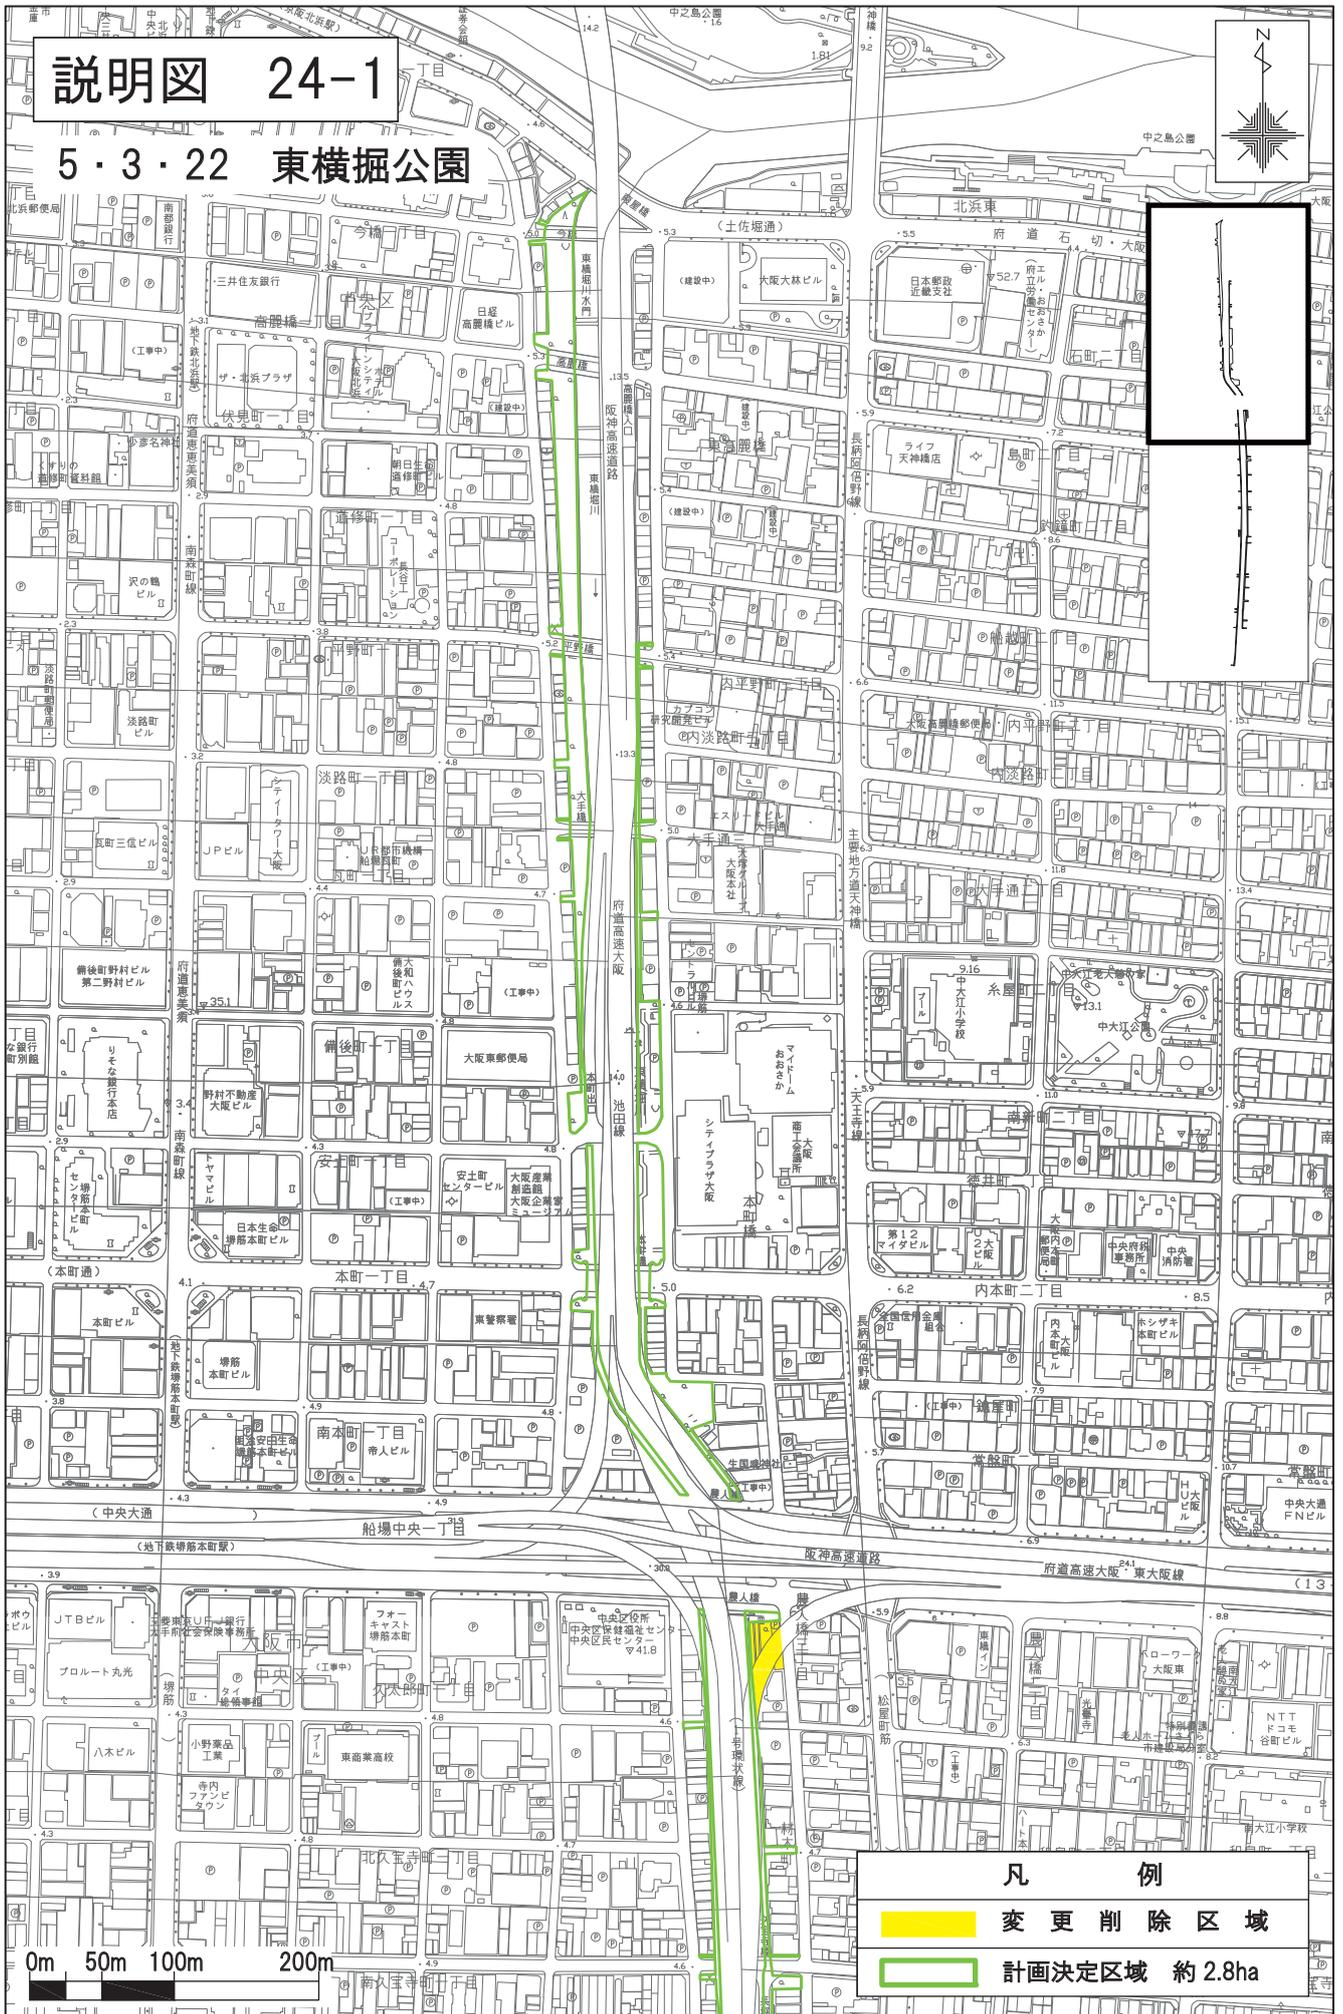

**凡 例**

- 変更削除区域
- 計画決定区域 約2.8ha

0m 50m 100m 200m