


説明図 25

5・5・1 城北公園

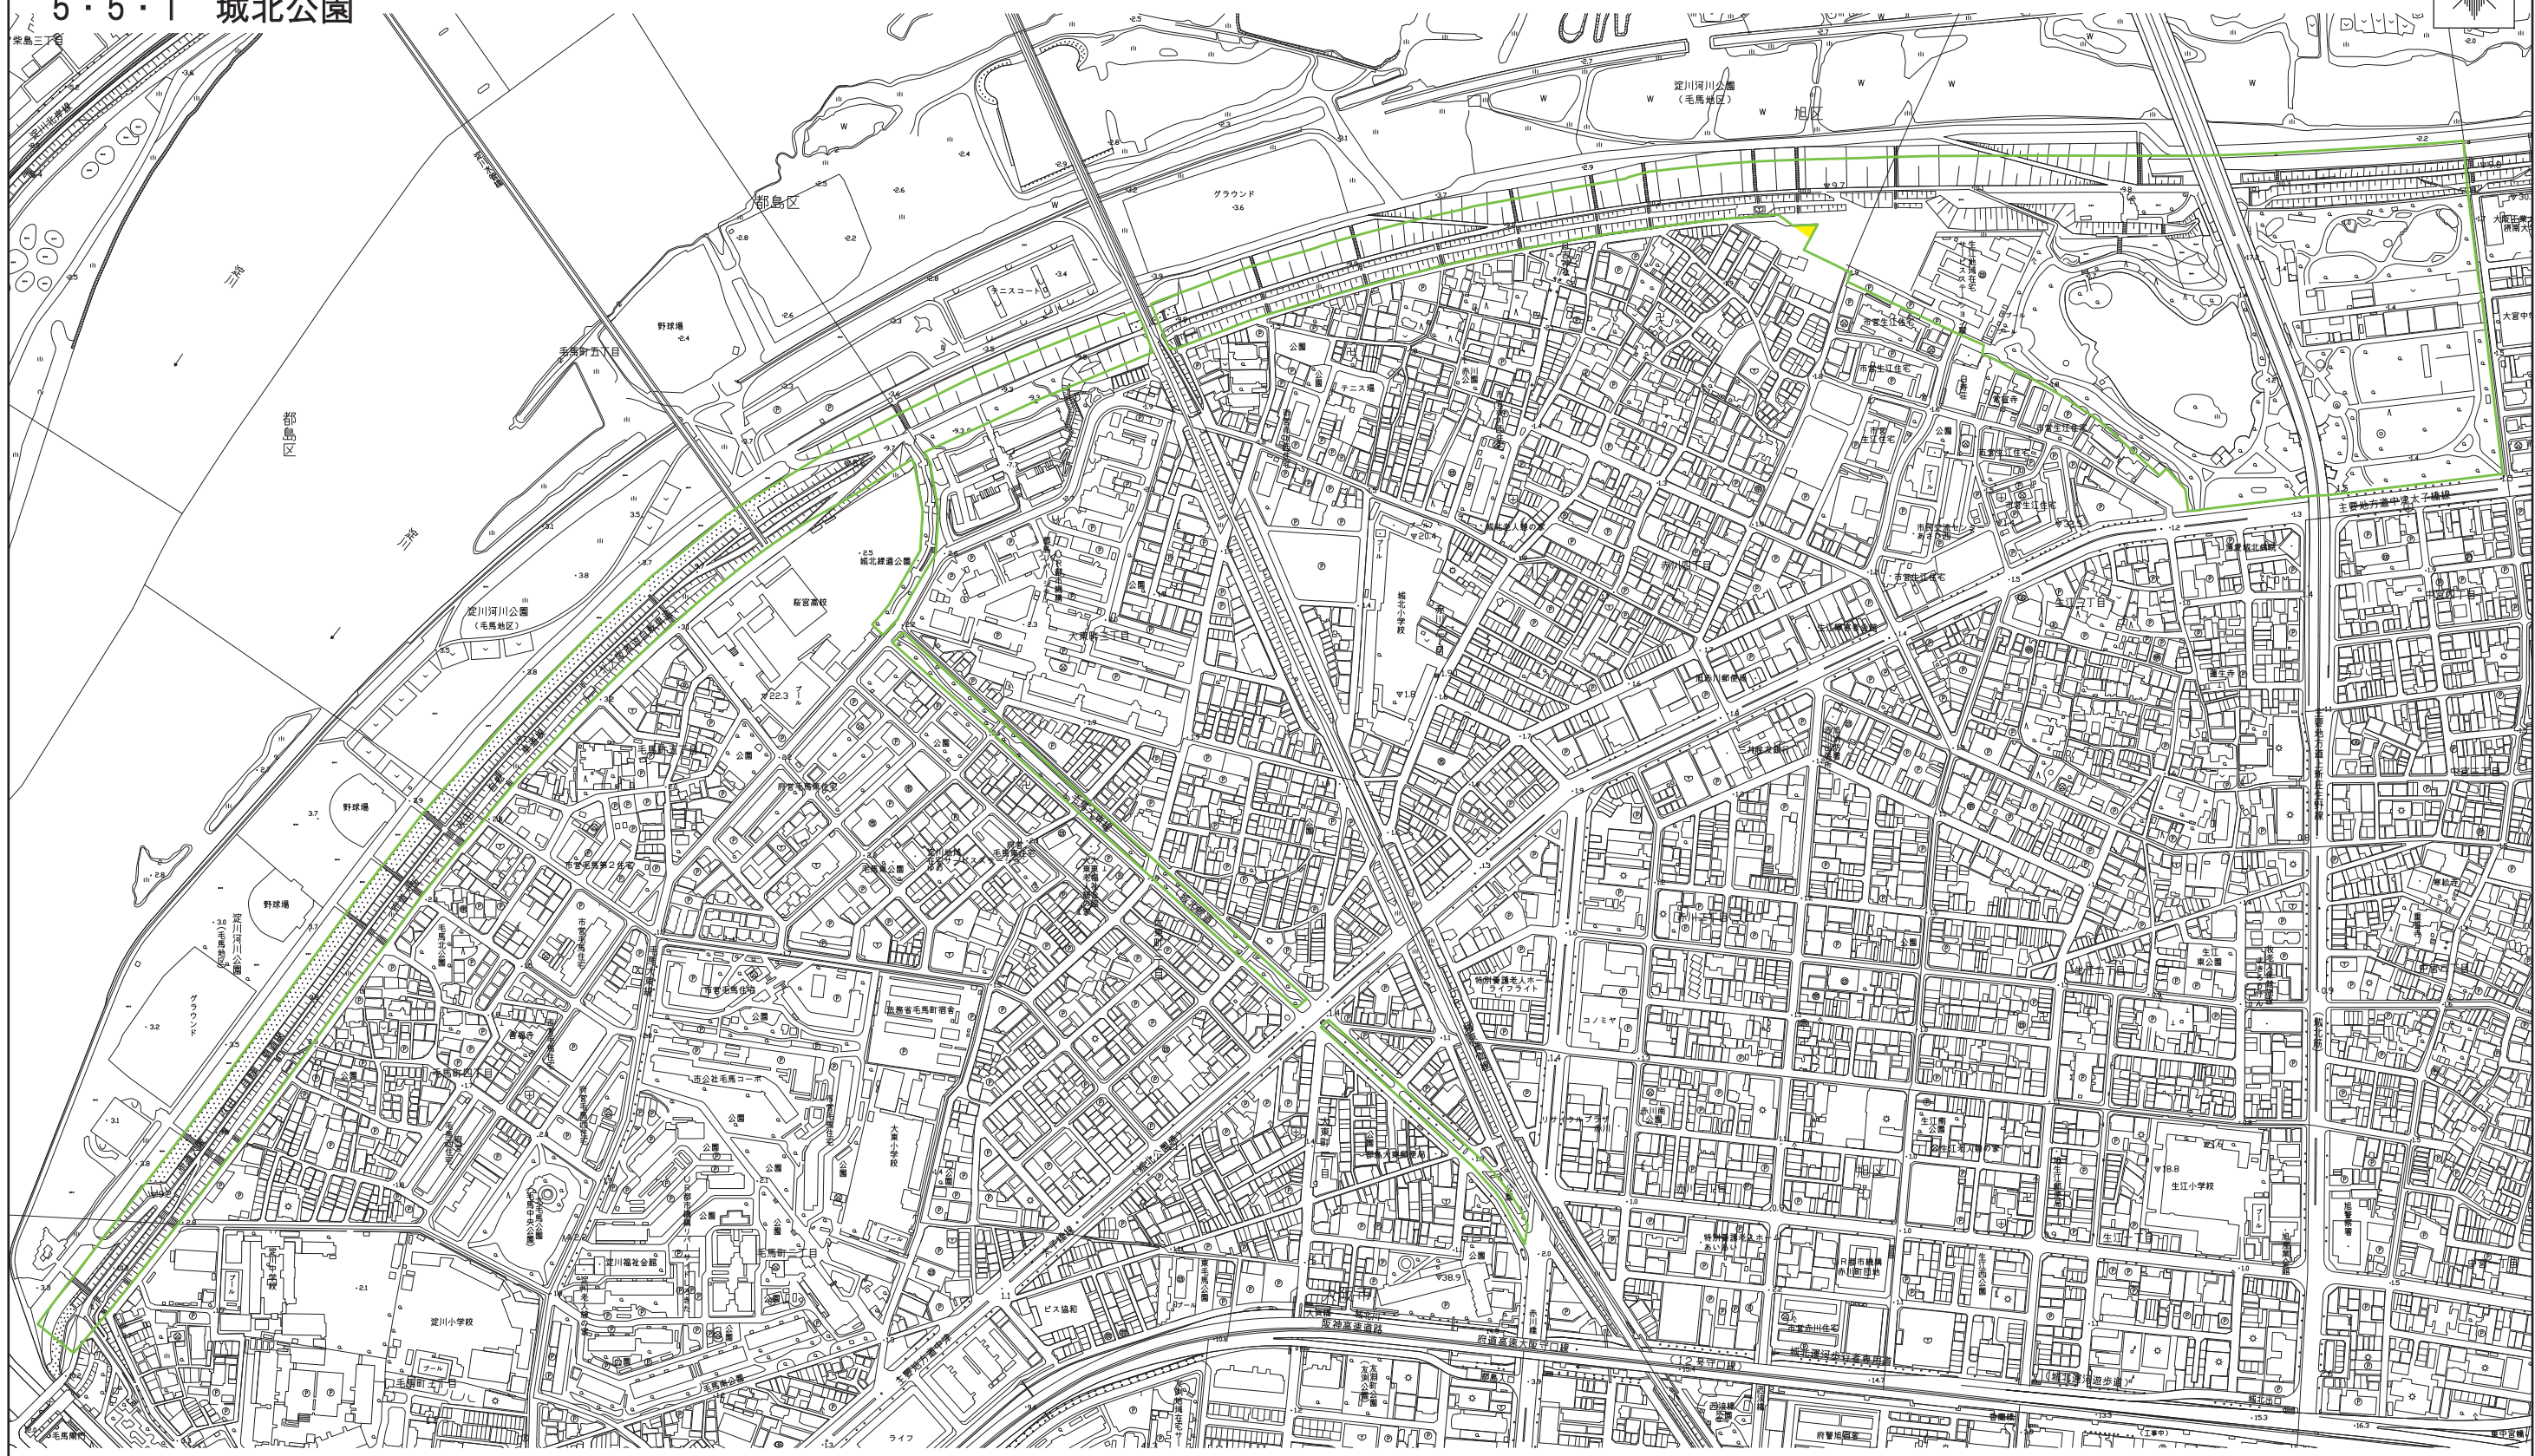

0 25m 50m 100m 200m

凡 例	
	変更削除区域
	計画決定区域 約 20.8ha