


# 説明図 26-2

## 5・5・3 毛馬桜之宮公園

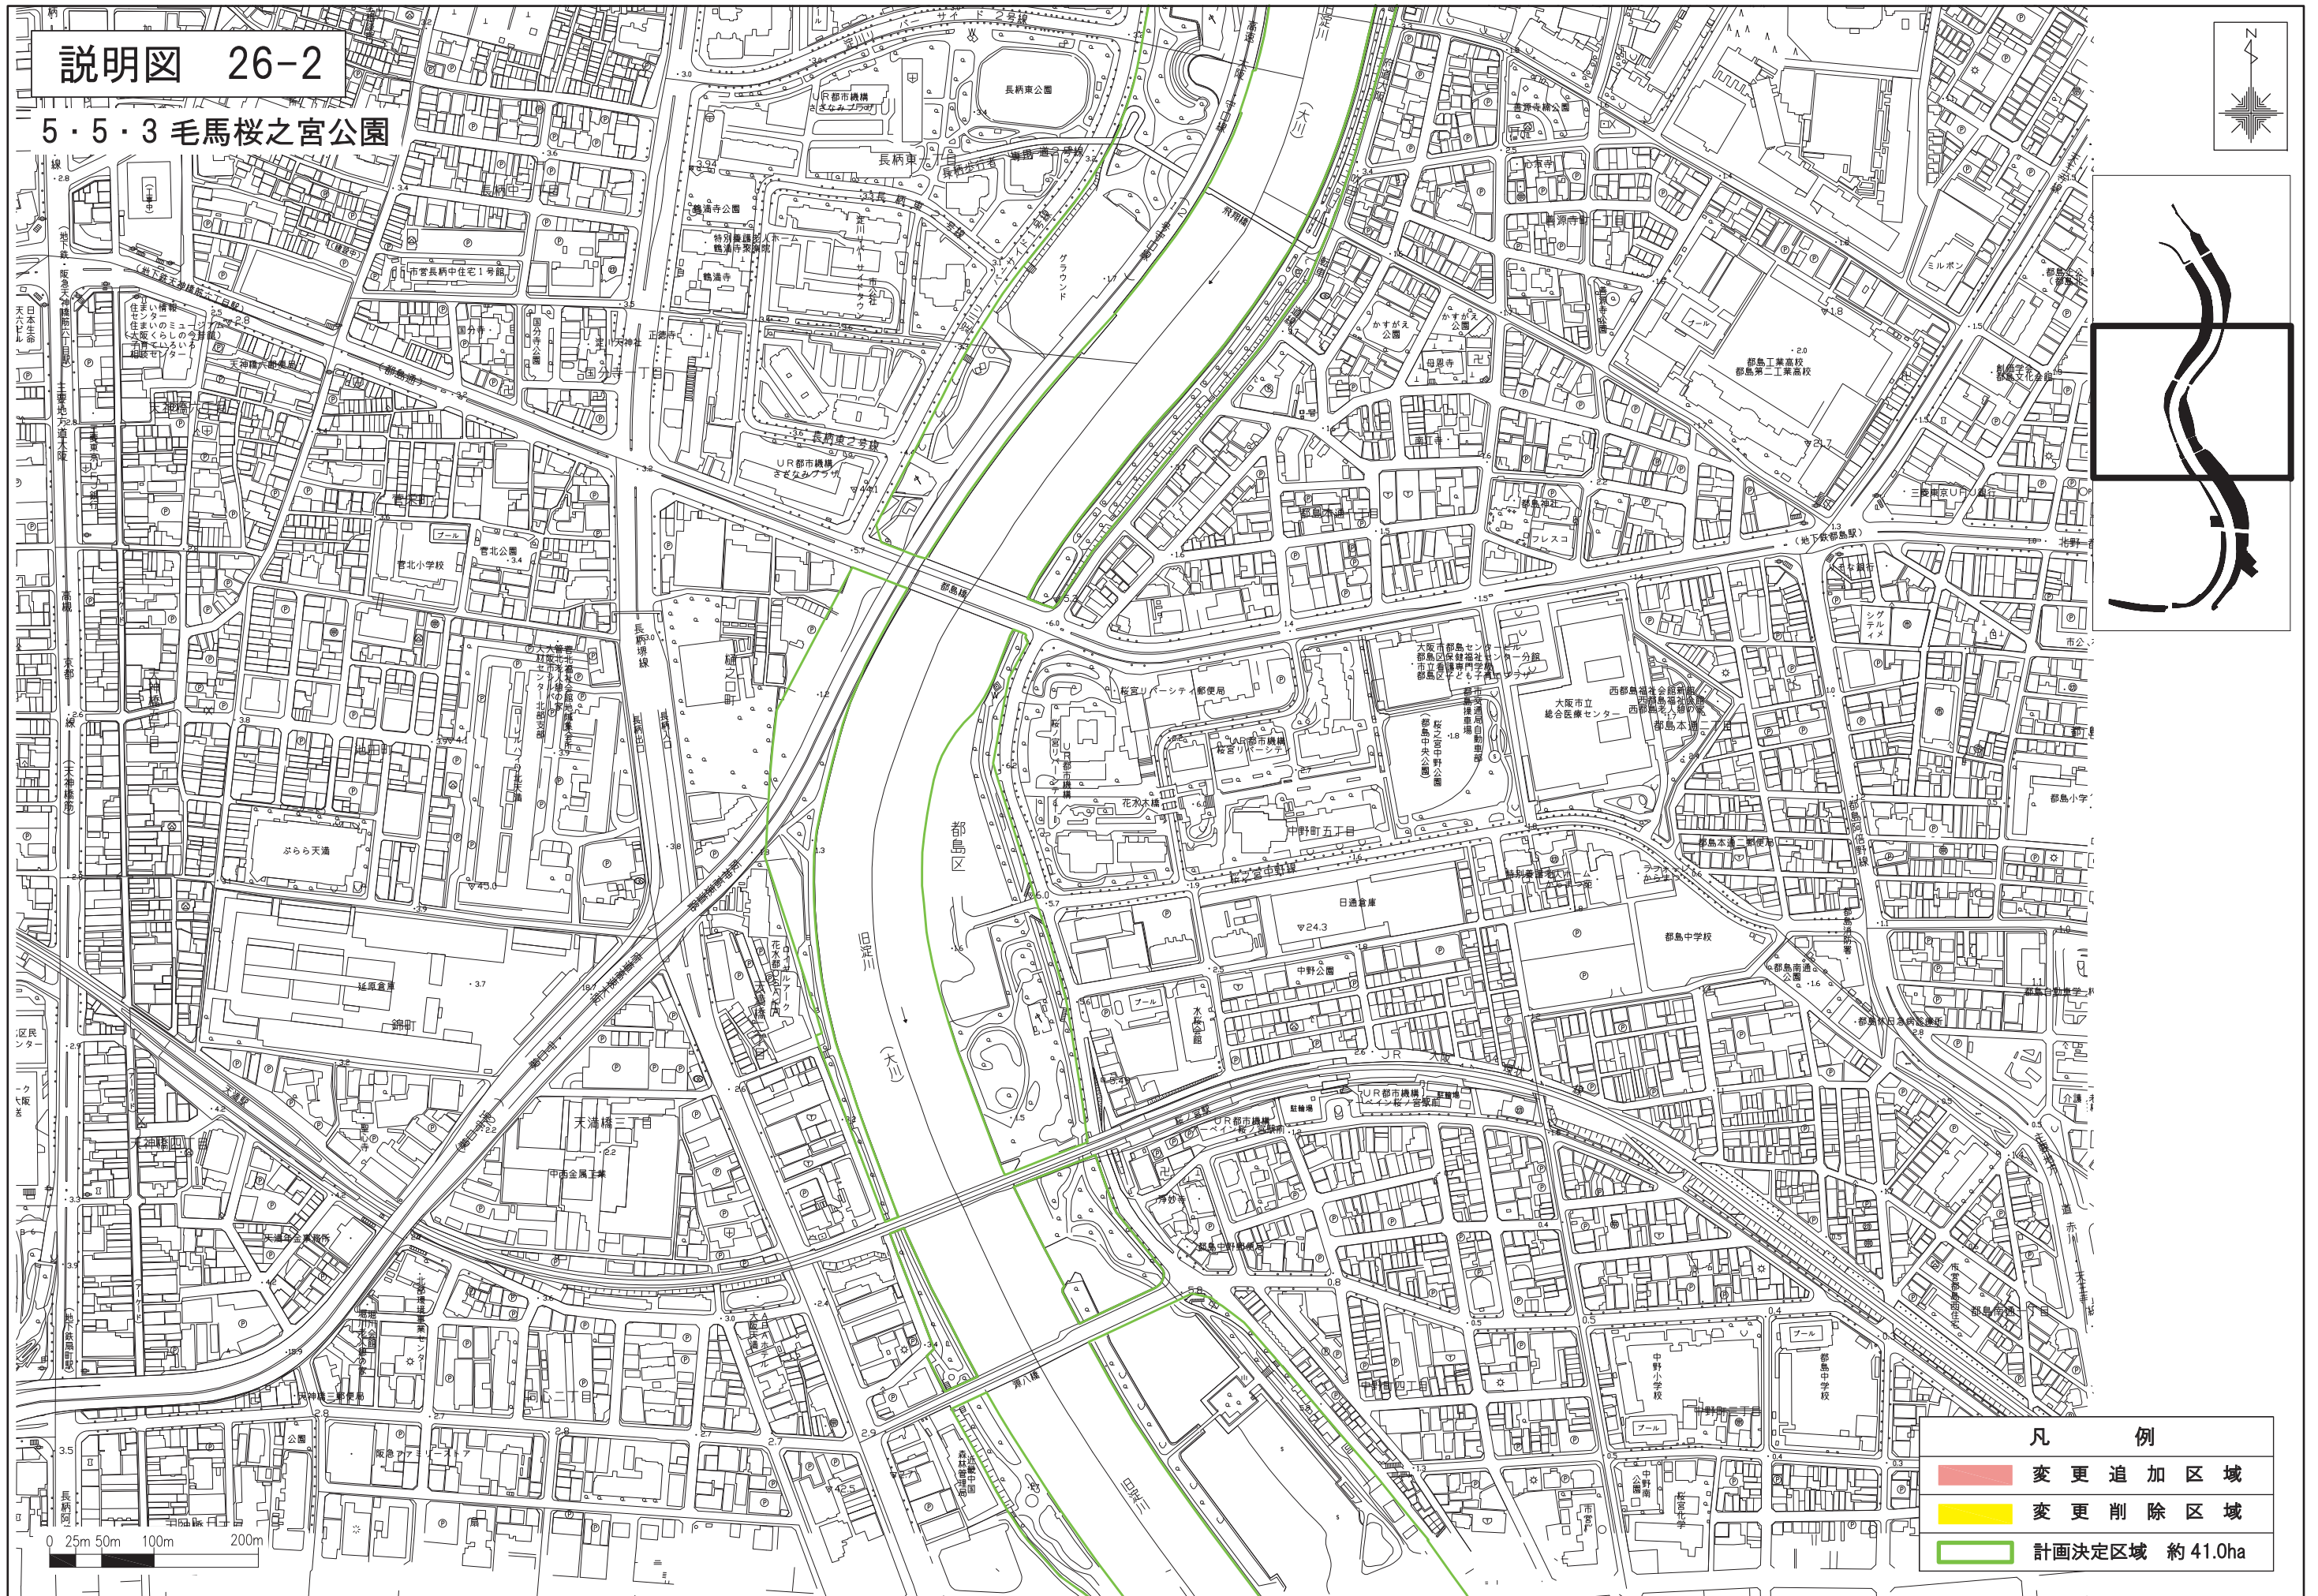

凡 例	
	変更追加区域
	変更削除区域
	計画決定区域 約41.0ha