


説明図

5・5・13号 住吉公園

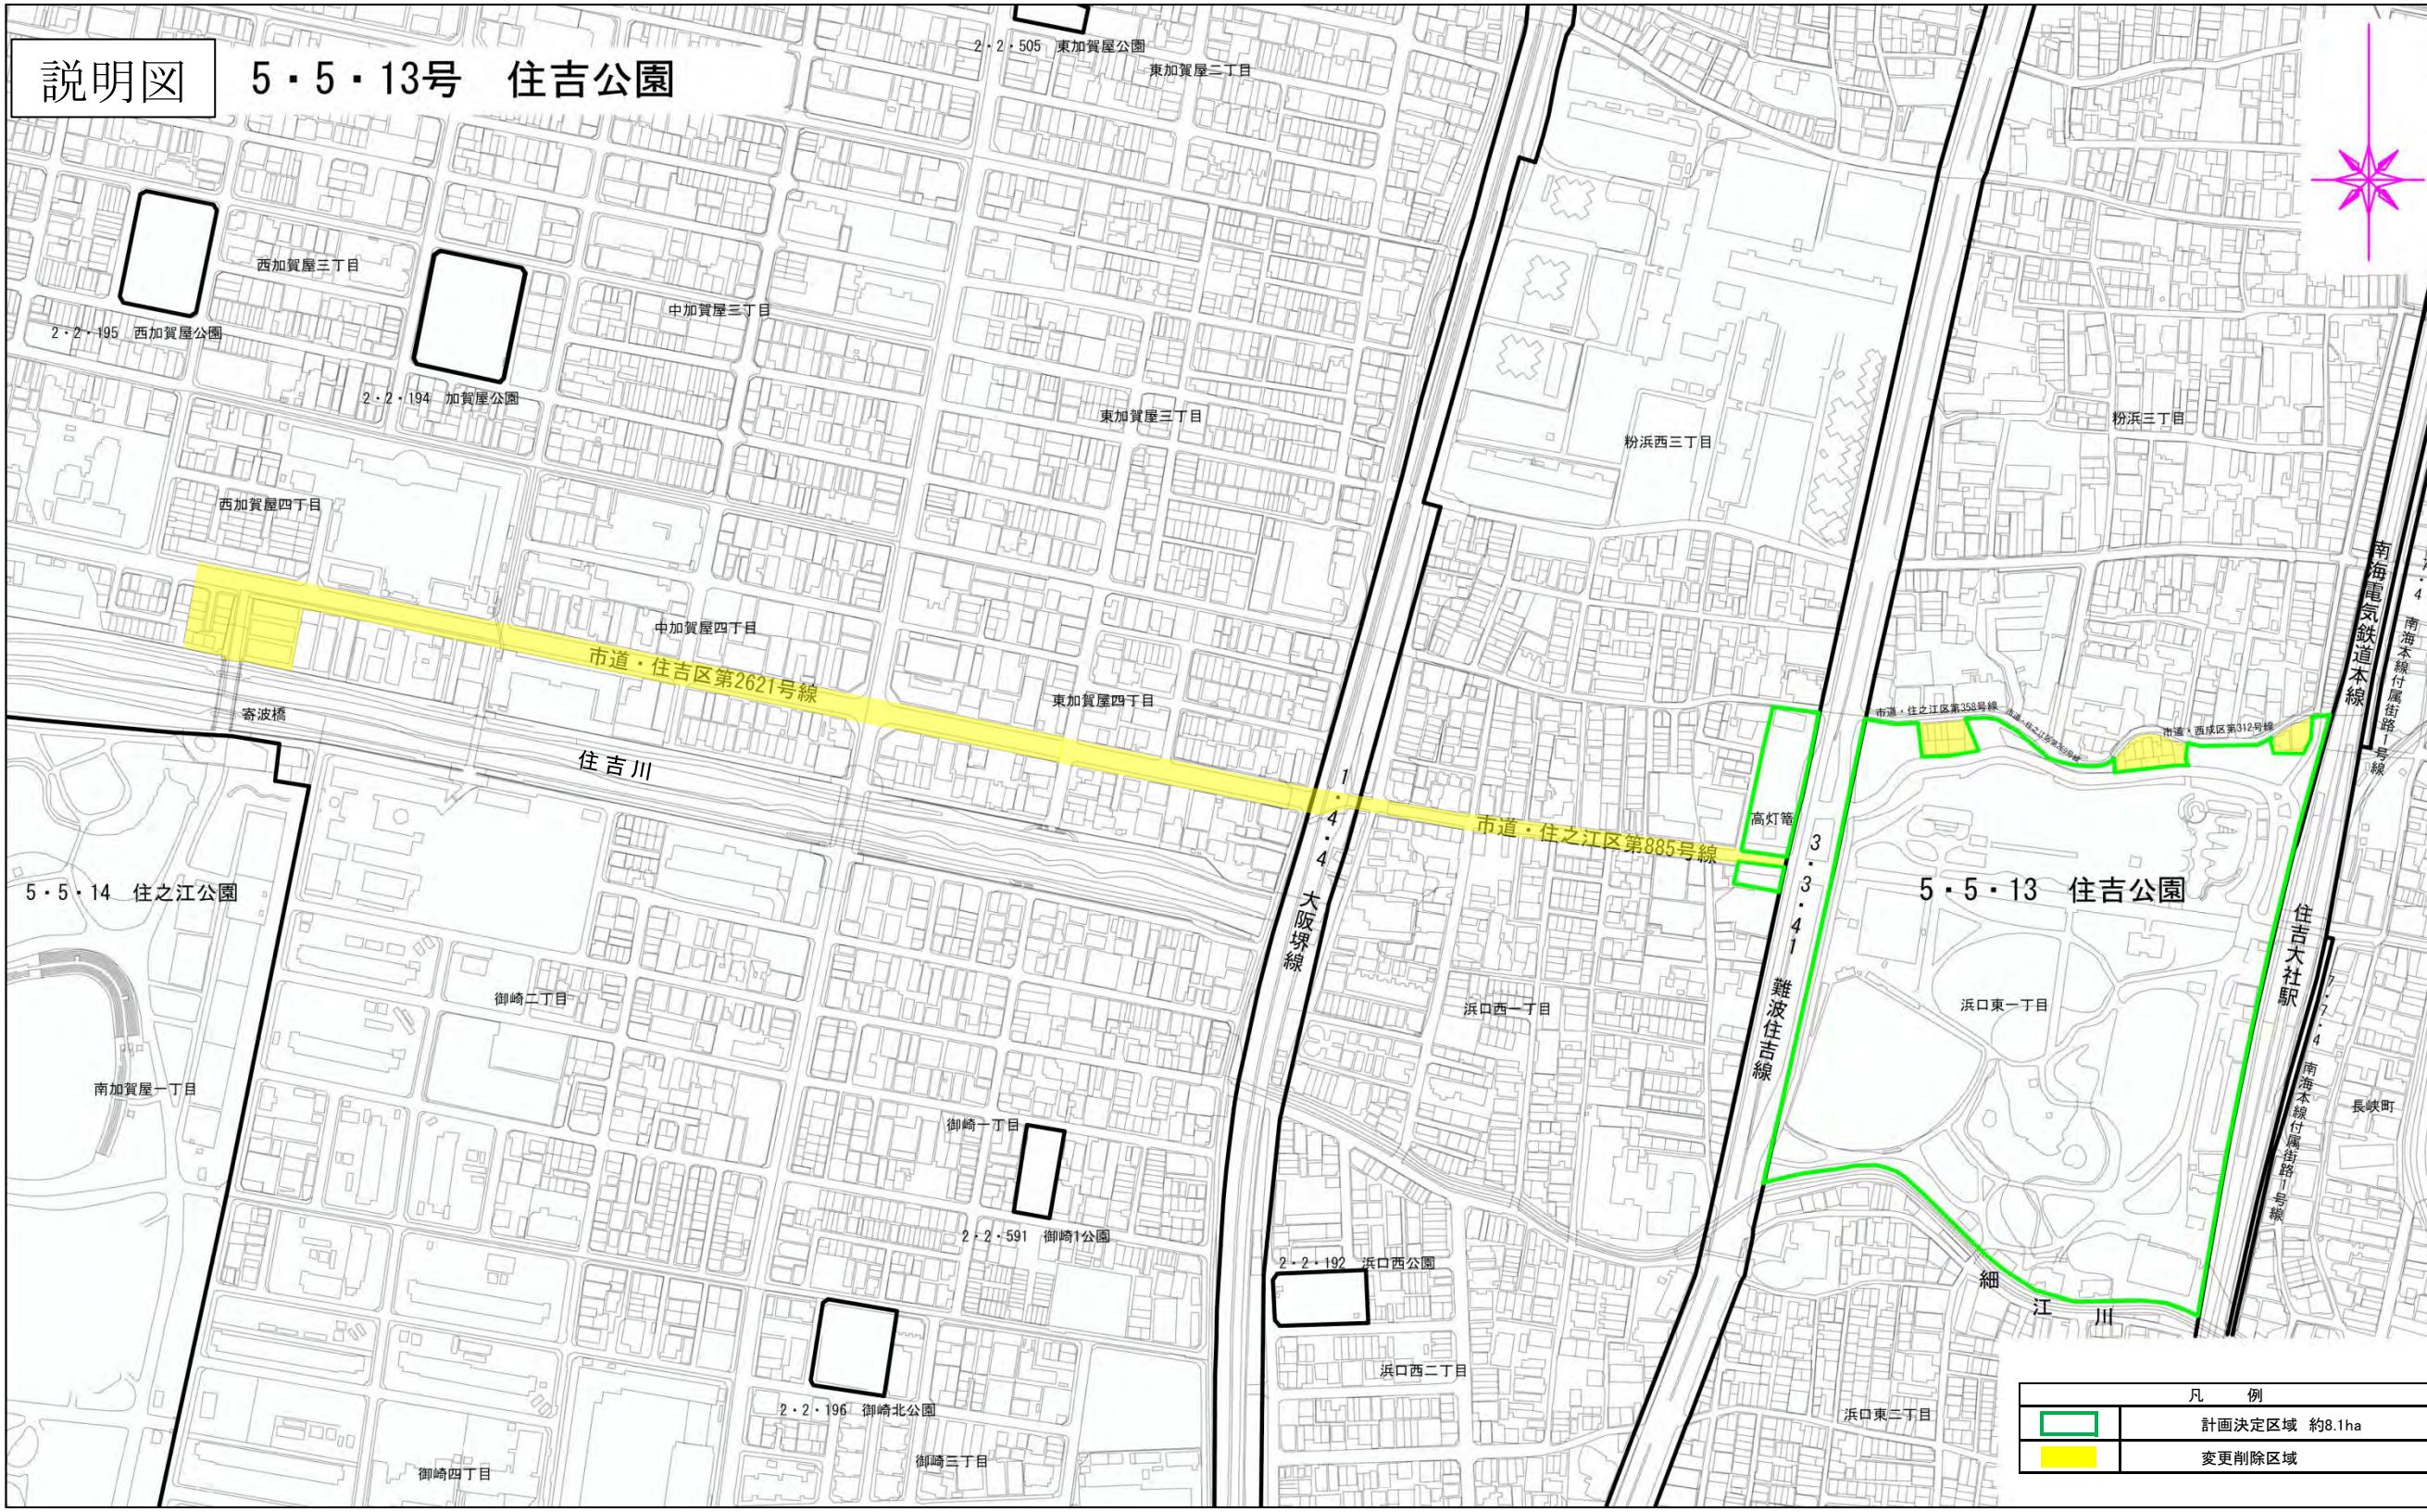

凡 例	
	計画決定区域 約8.1ha
	変更削除区域