
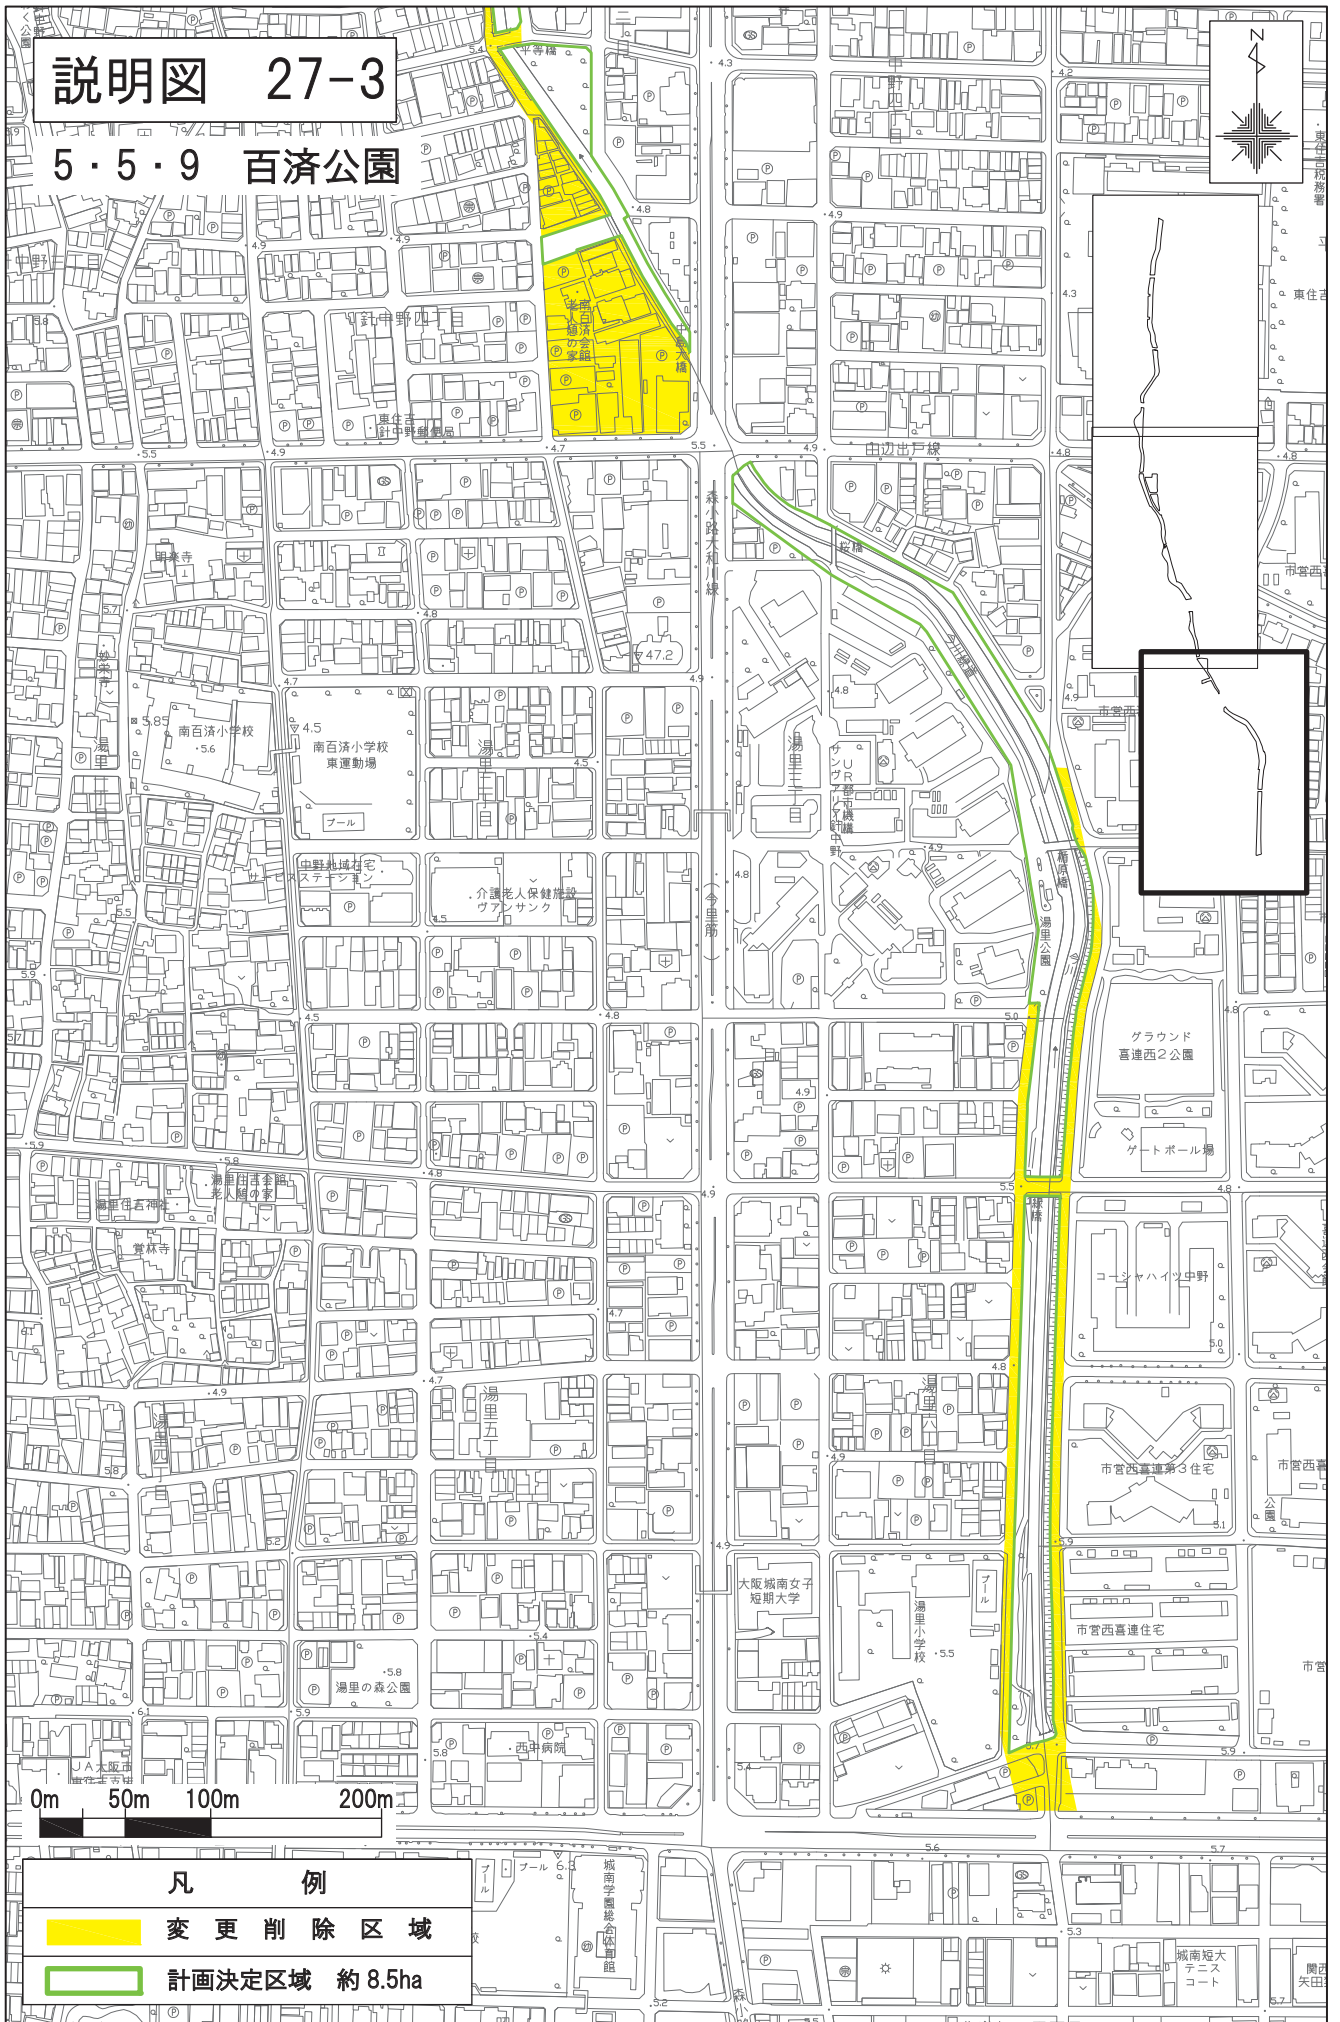


# 説明図 27-3

## 5・5・9 百済公園

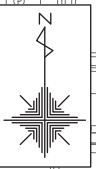

0m 50m 100m 200m

**凡 例**  
■ 変更削除区域  
□ 計画決定区域 約 8.5ha