


説明図 30

7・5・2 夕陽丘公園

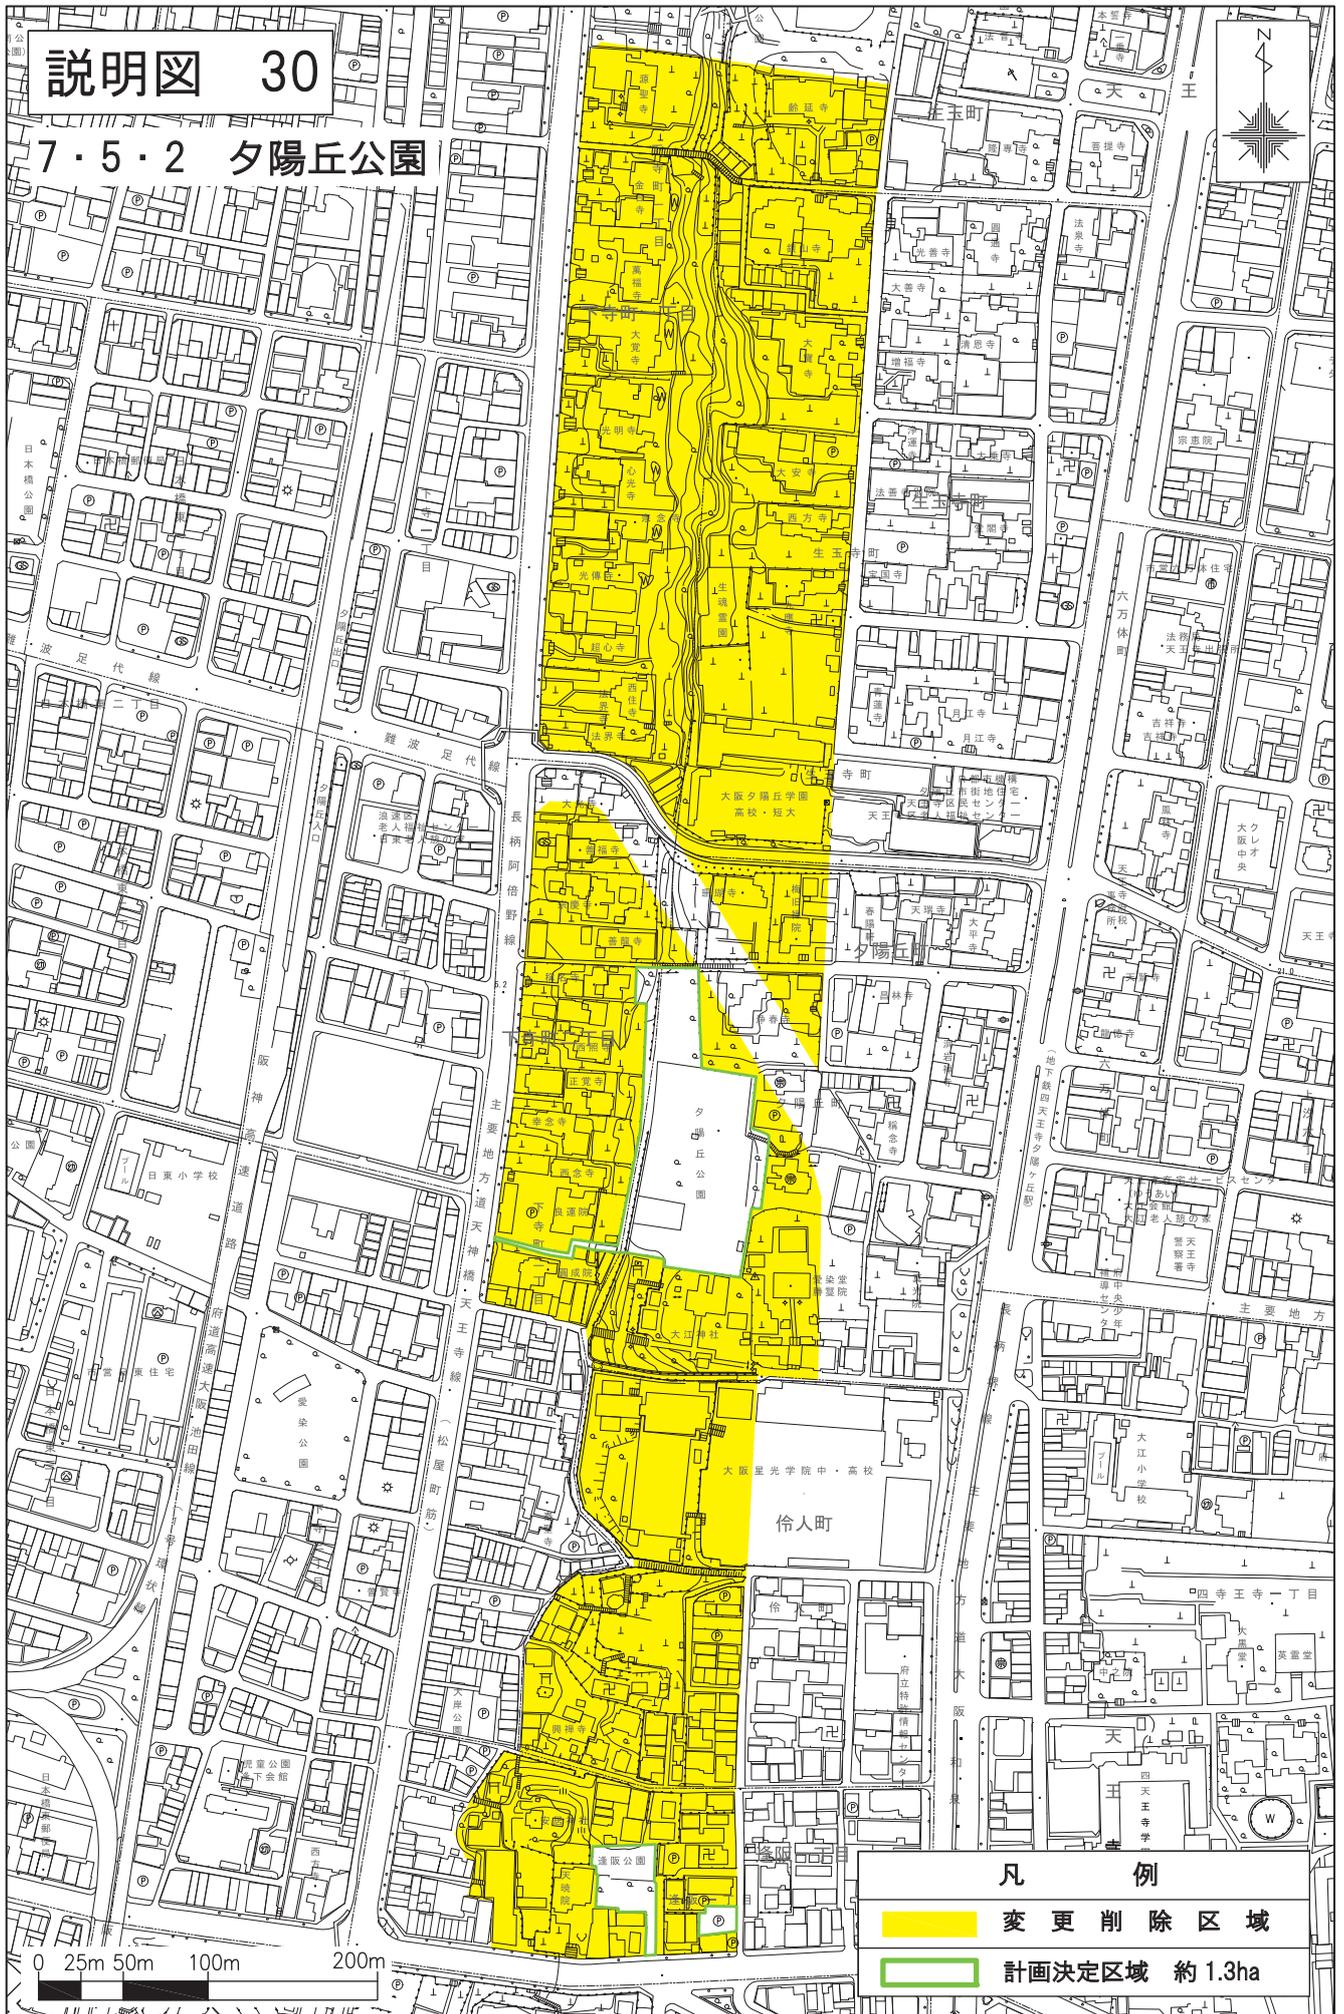

凡 例

- 変更削除区域
- 計画決定区域 約1.3ha