
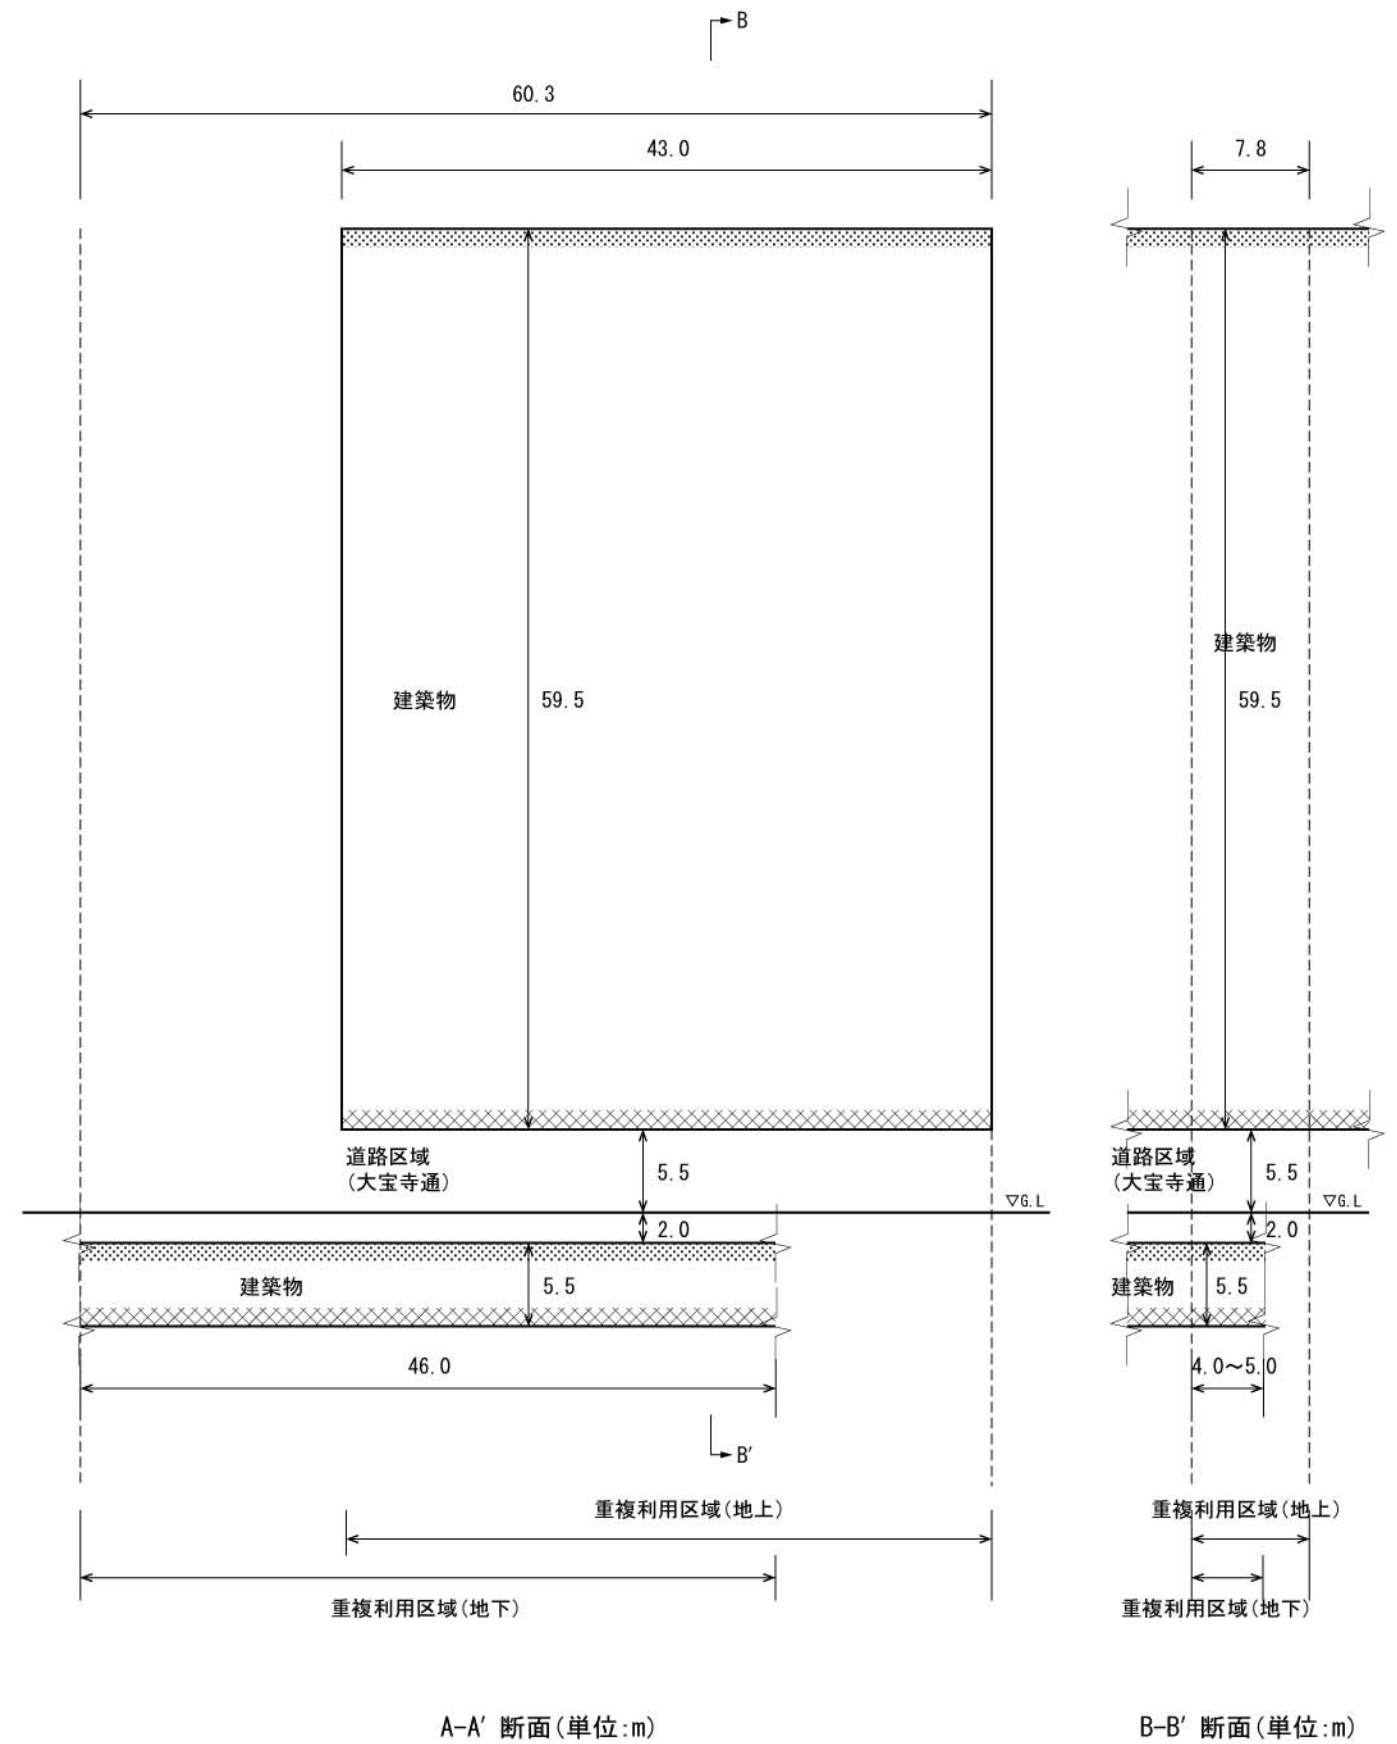


# 説明図 3

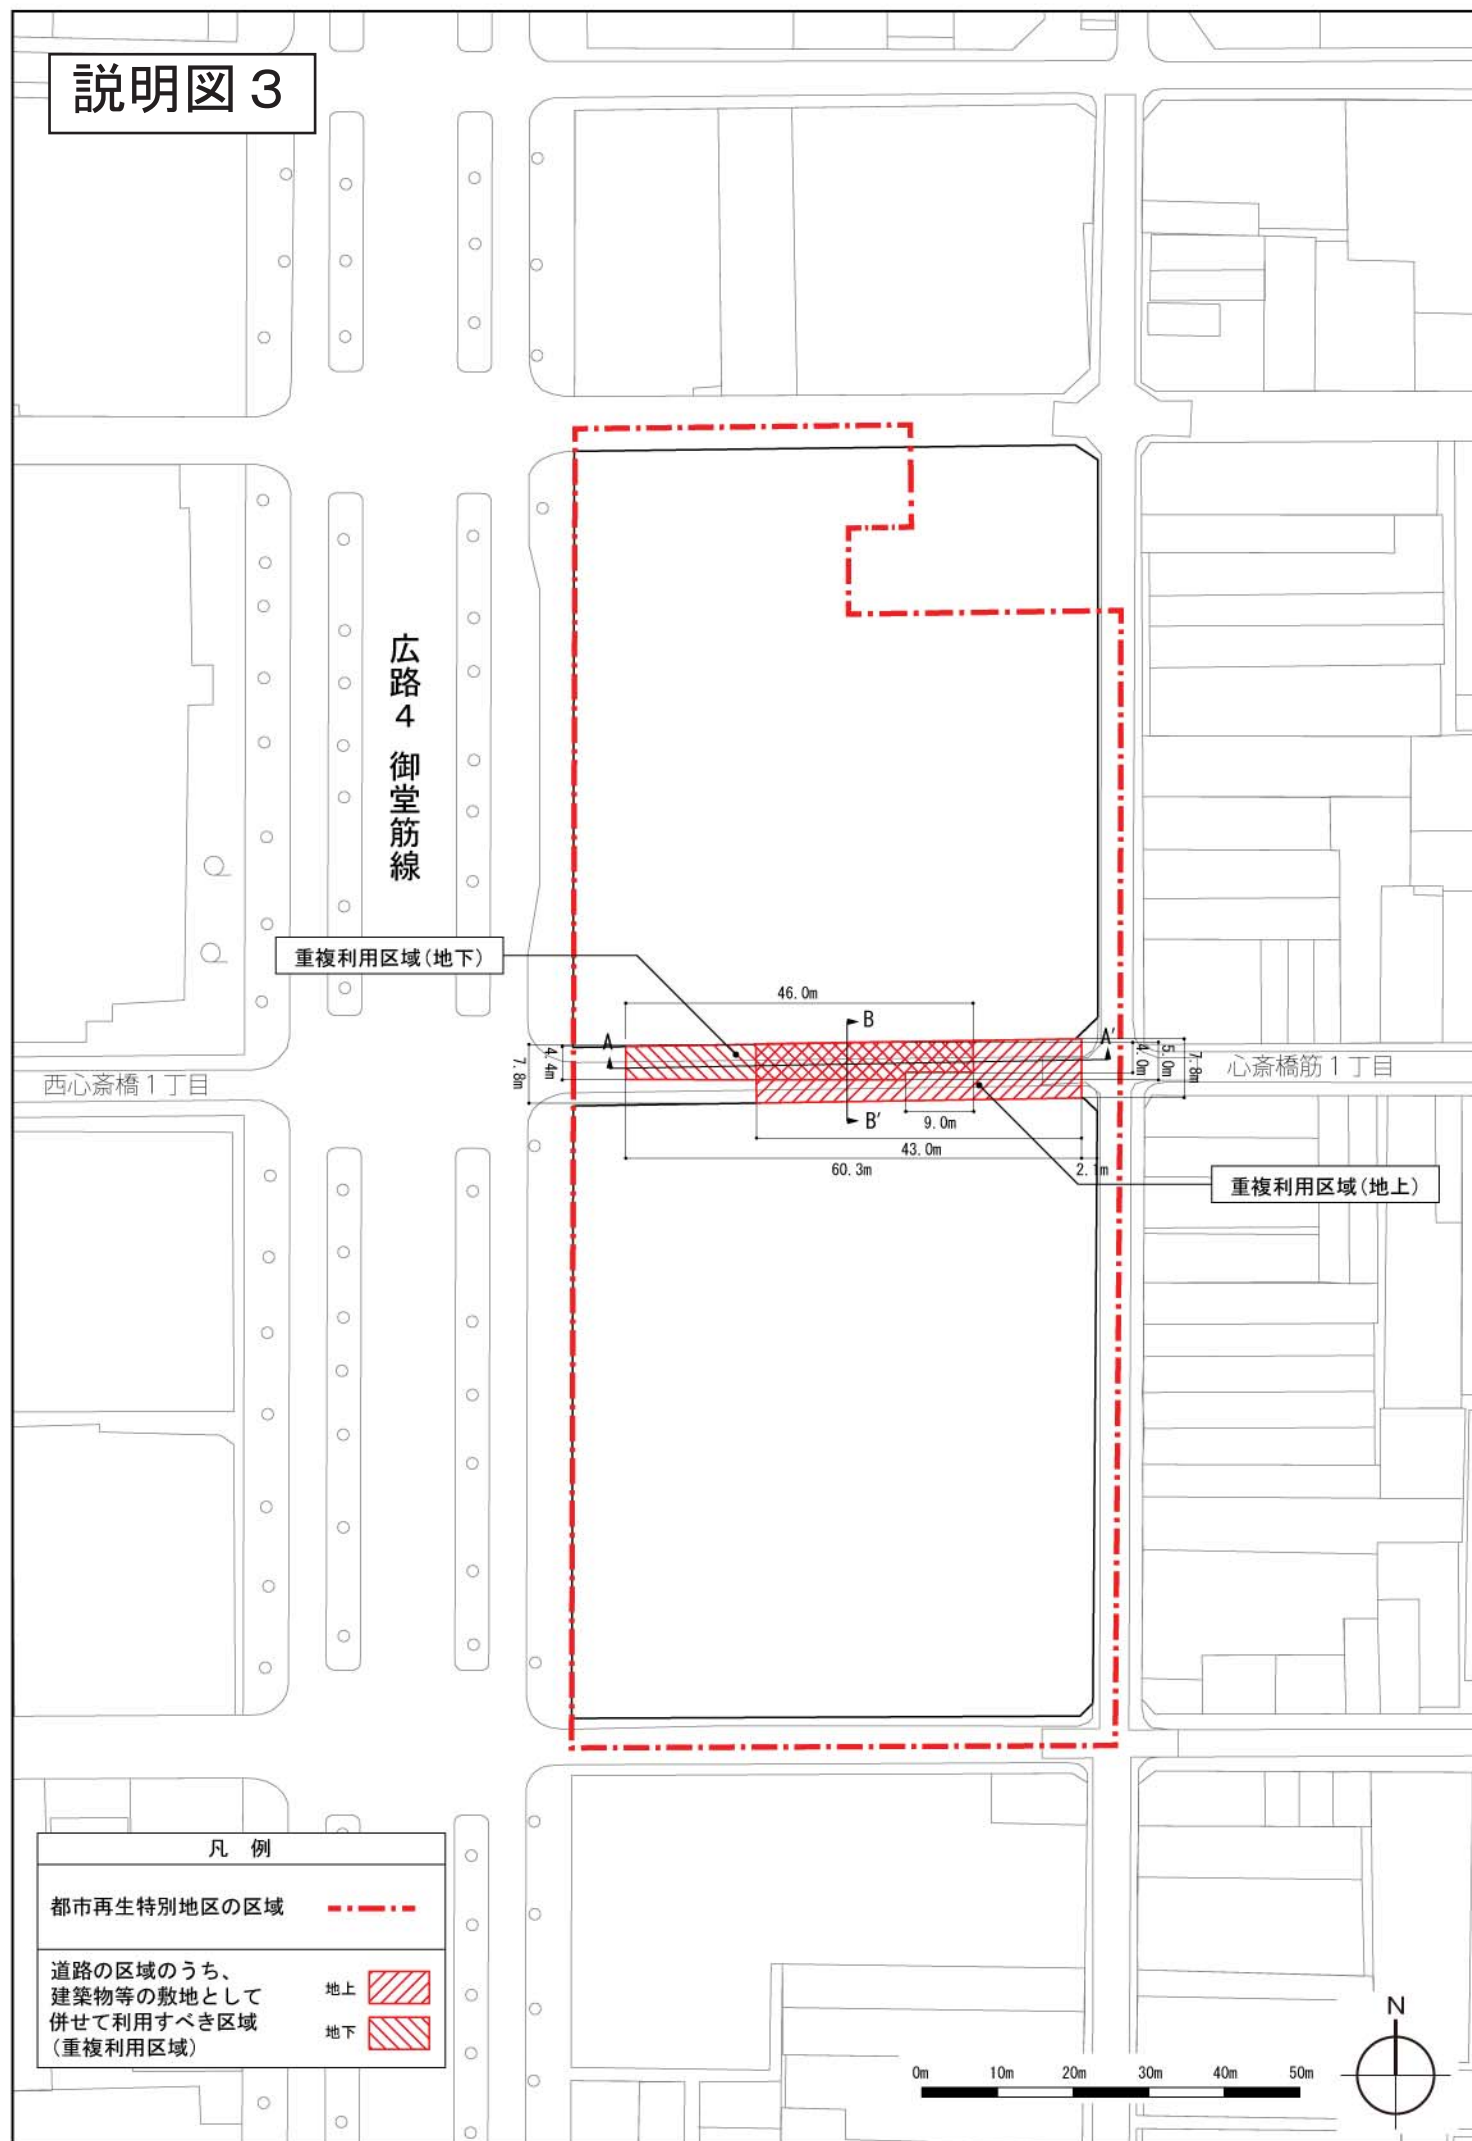

A-A' 断面(単位:m)

B-B' 断面(単位:m)

- 凡例
- 建築物その他の工作物の新築・改築又は増築の限界(上限)
  - 建築物その他の工作物の新築・改築又は増築の限界(下限)

- 凡例
- 都市再生特別地区の区域
  - 道路の区域のうち、建築物等の敷地として併せて利用すべき区域(重複利用区域)
    - 地上
    - 地下