


説明図 1

5. 4. 23 韮公園



凡例

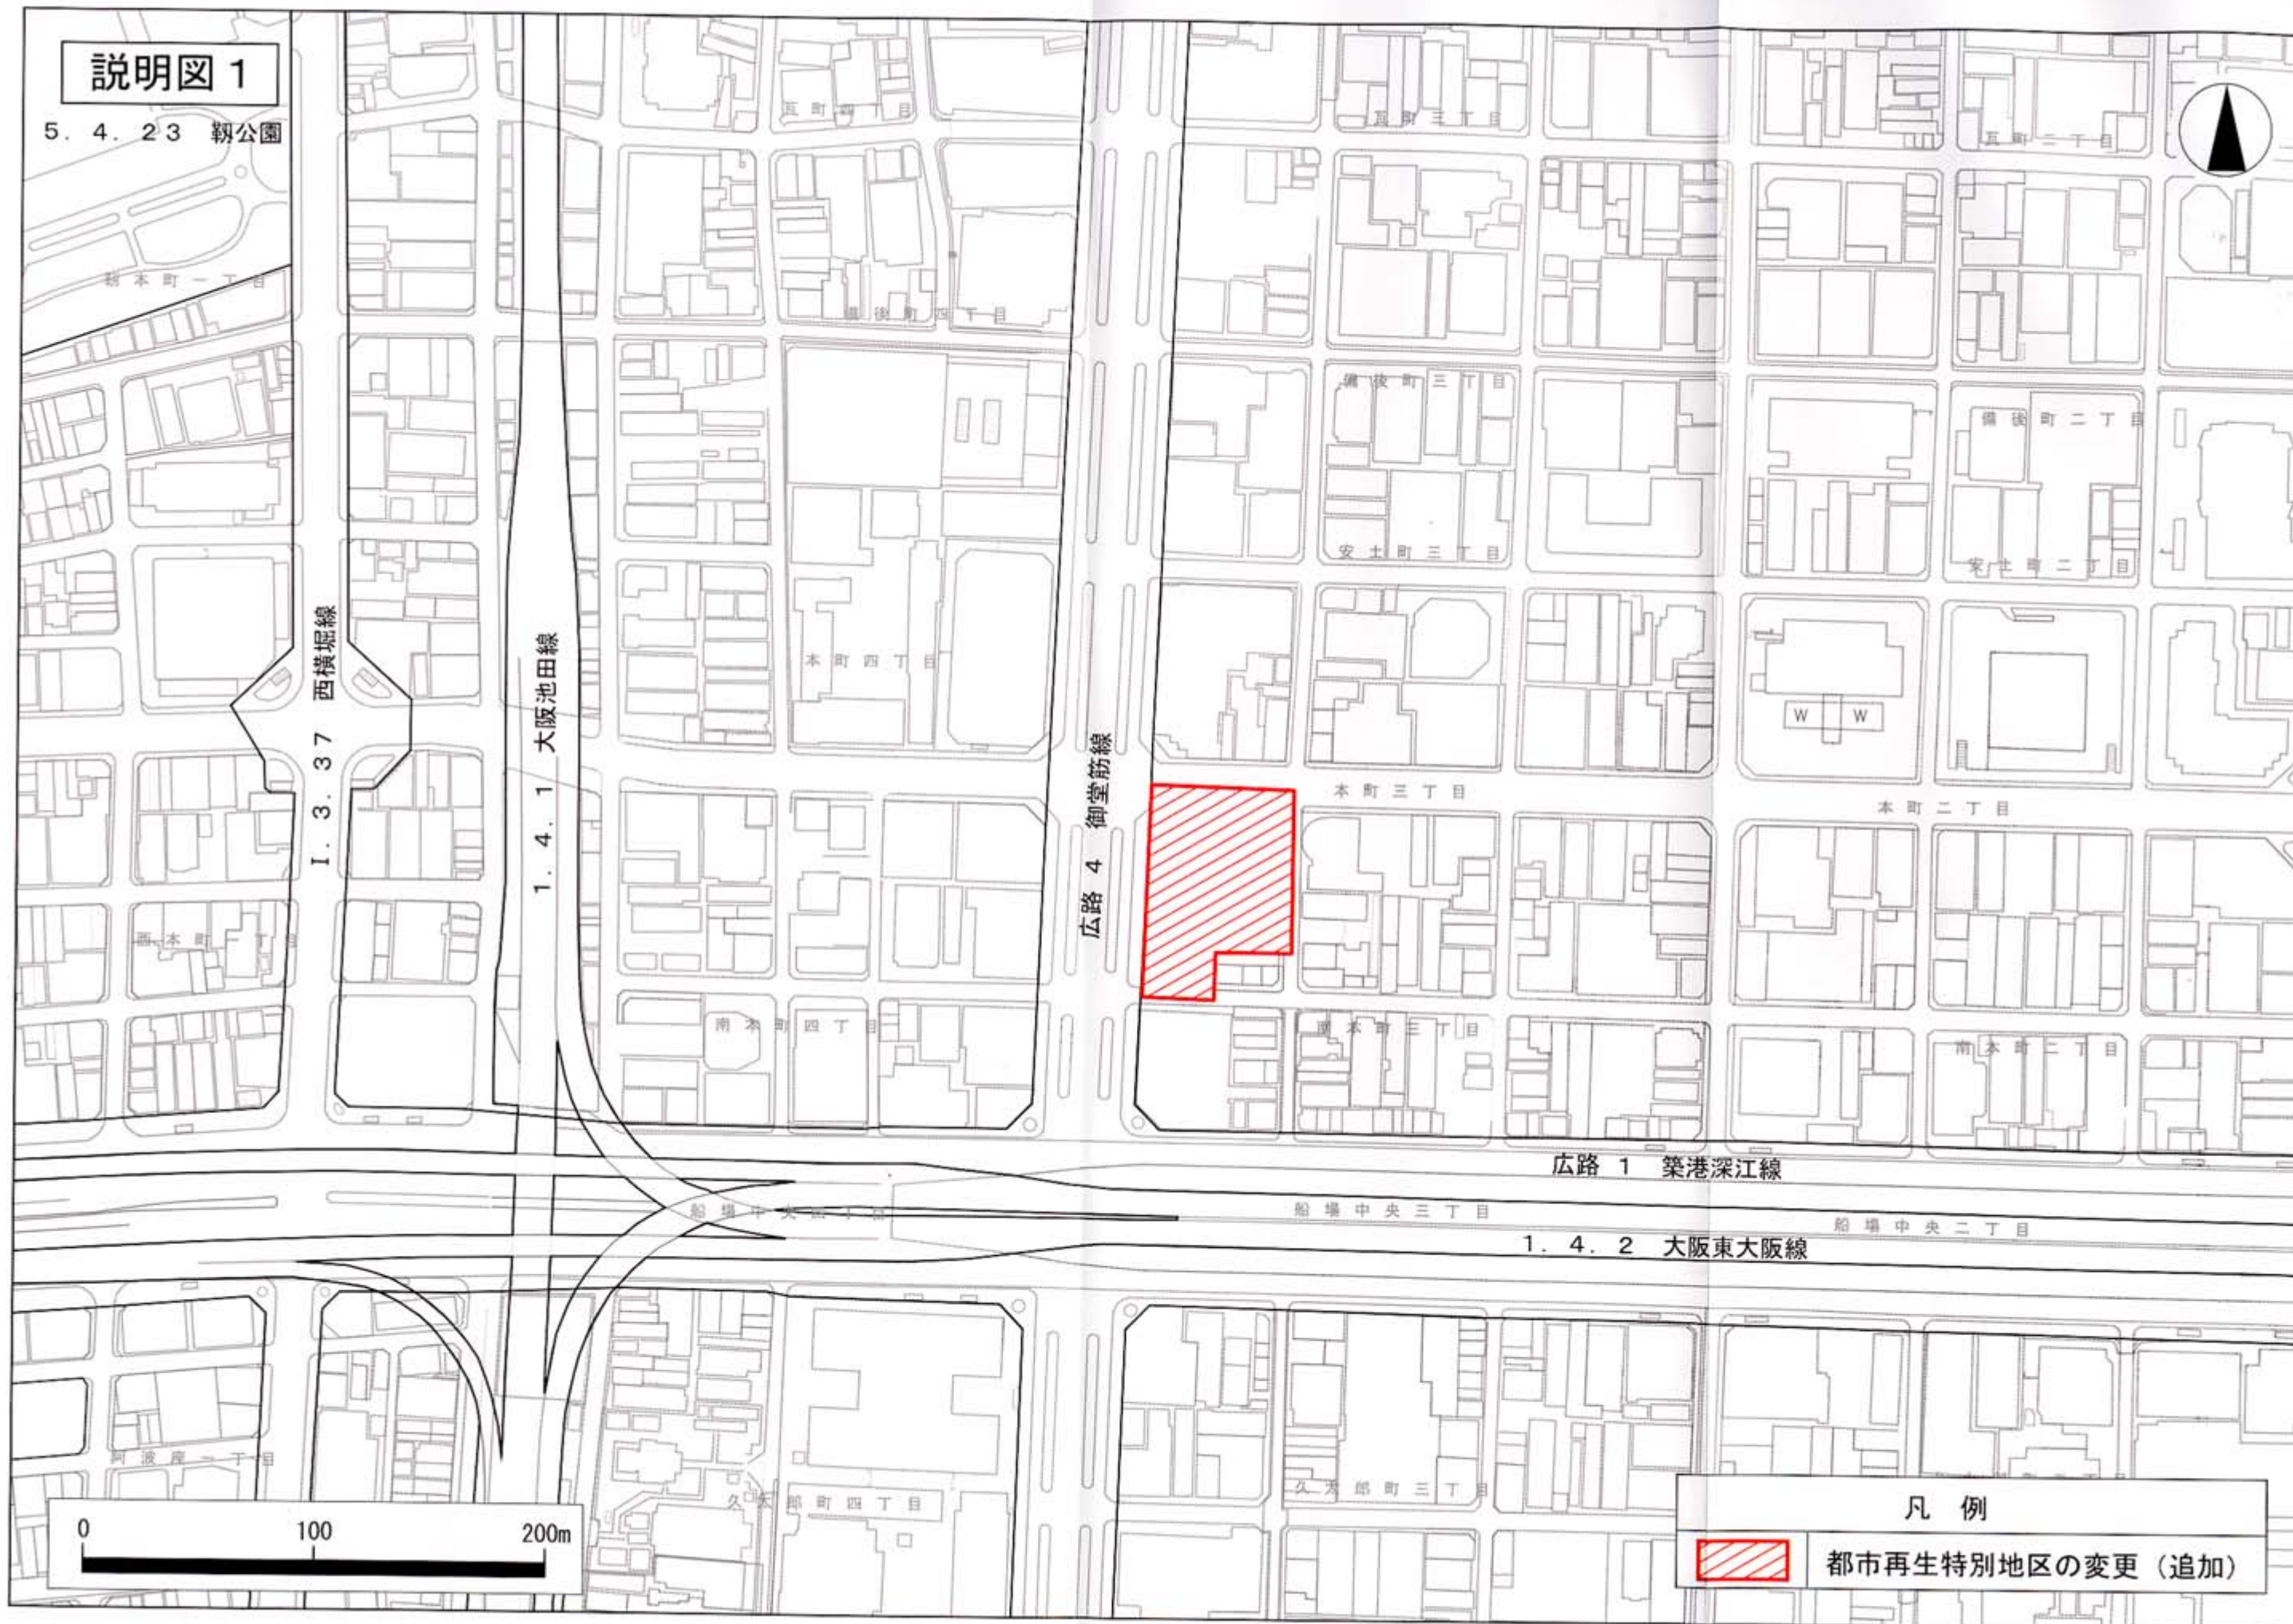

都市再生特別地区の変更 (追加)