


説明図 2

現計画からの変更箇所

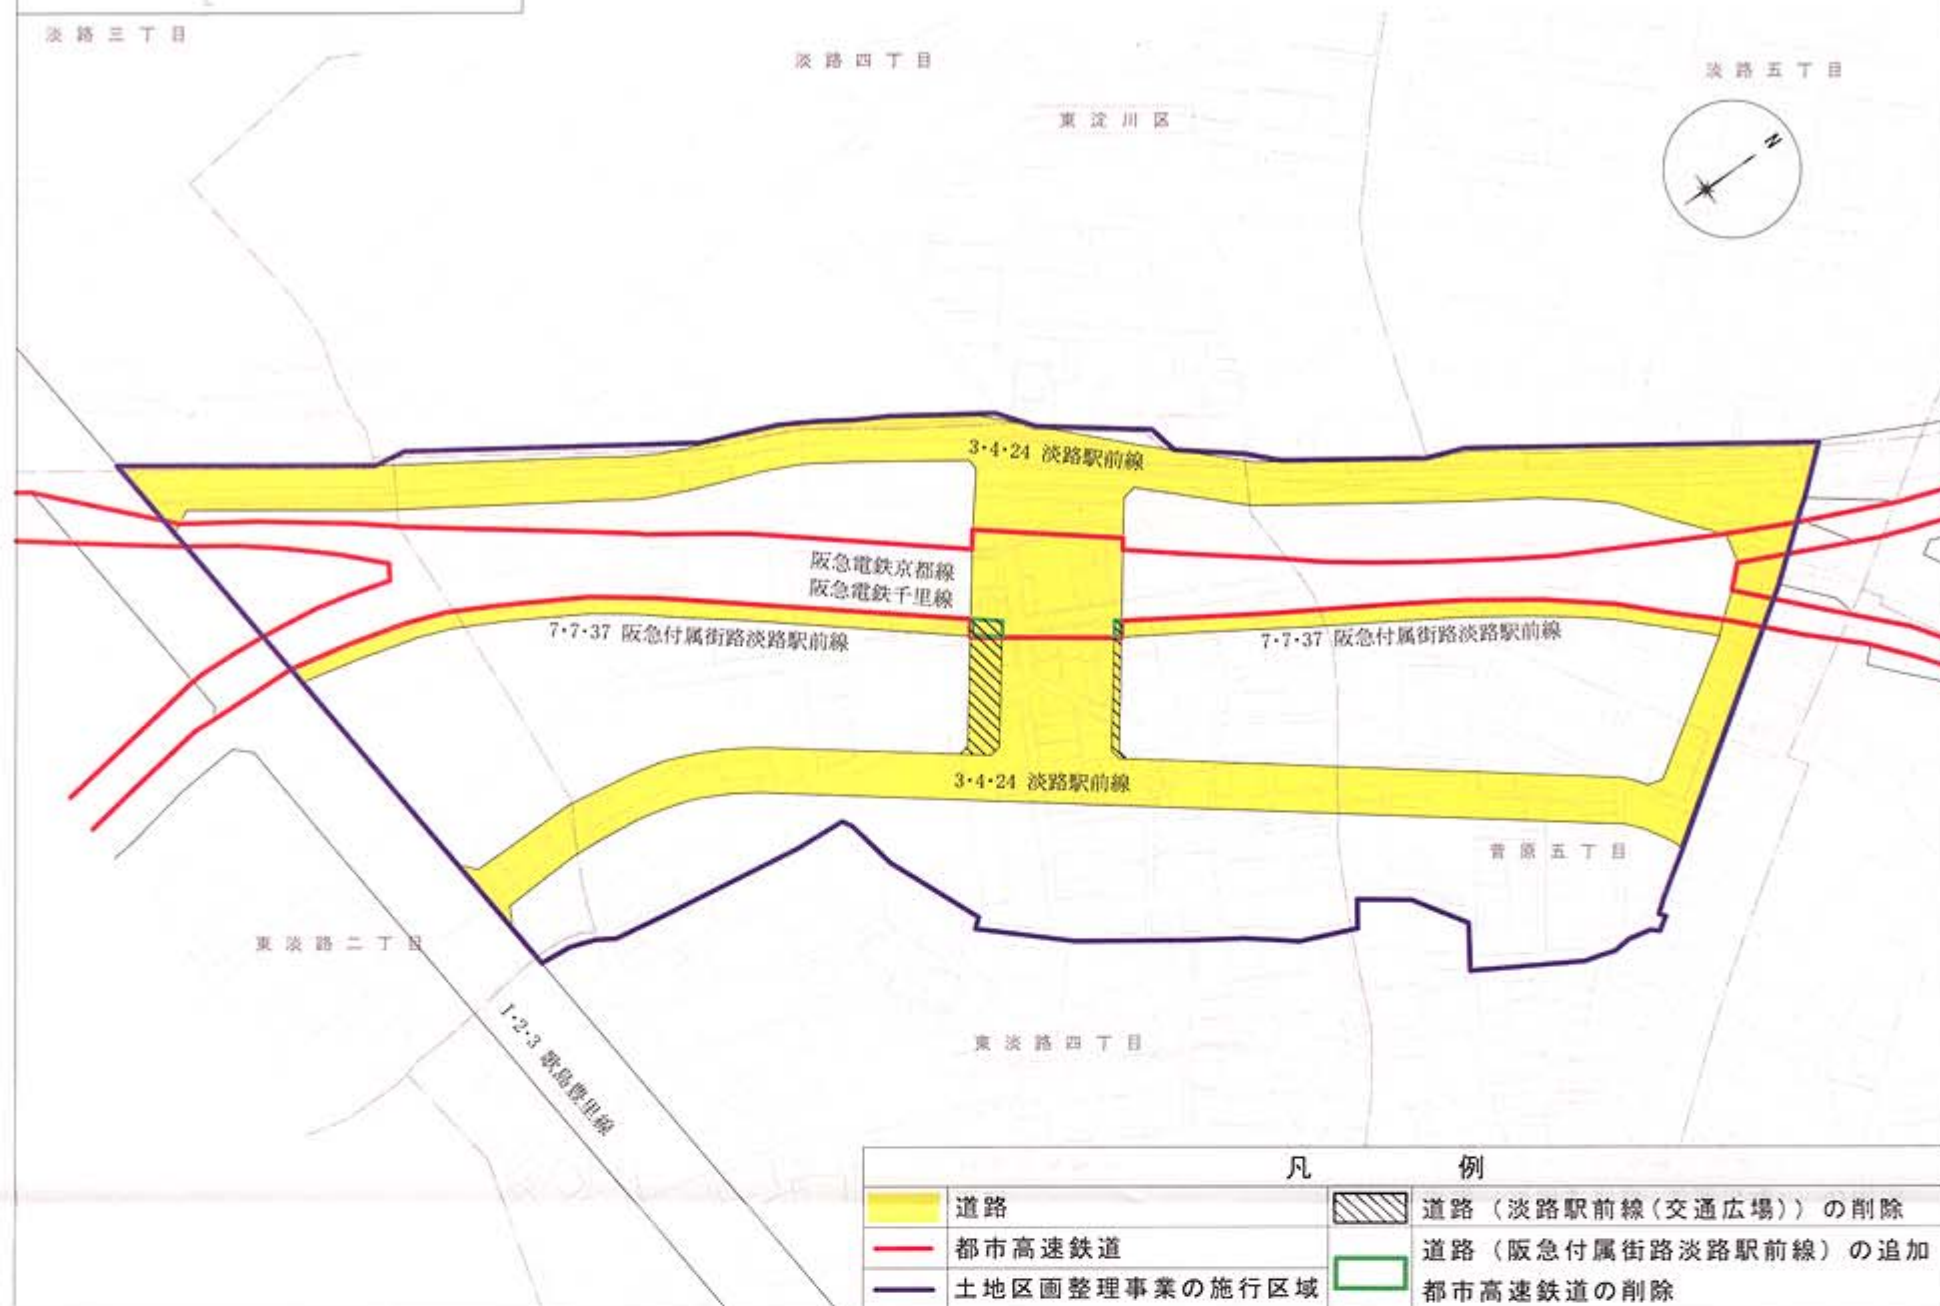

変更計画案

