


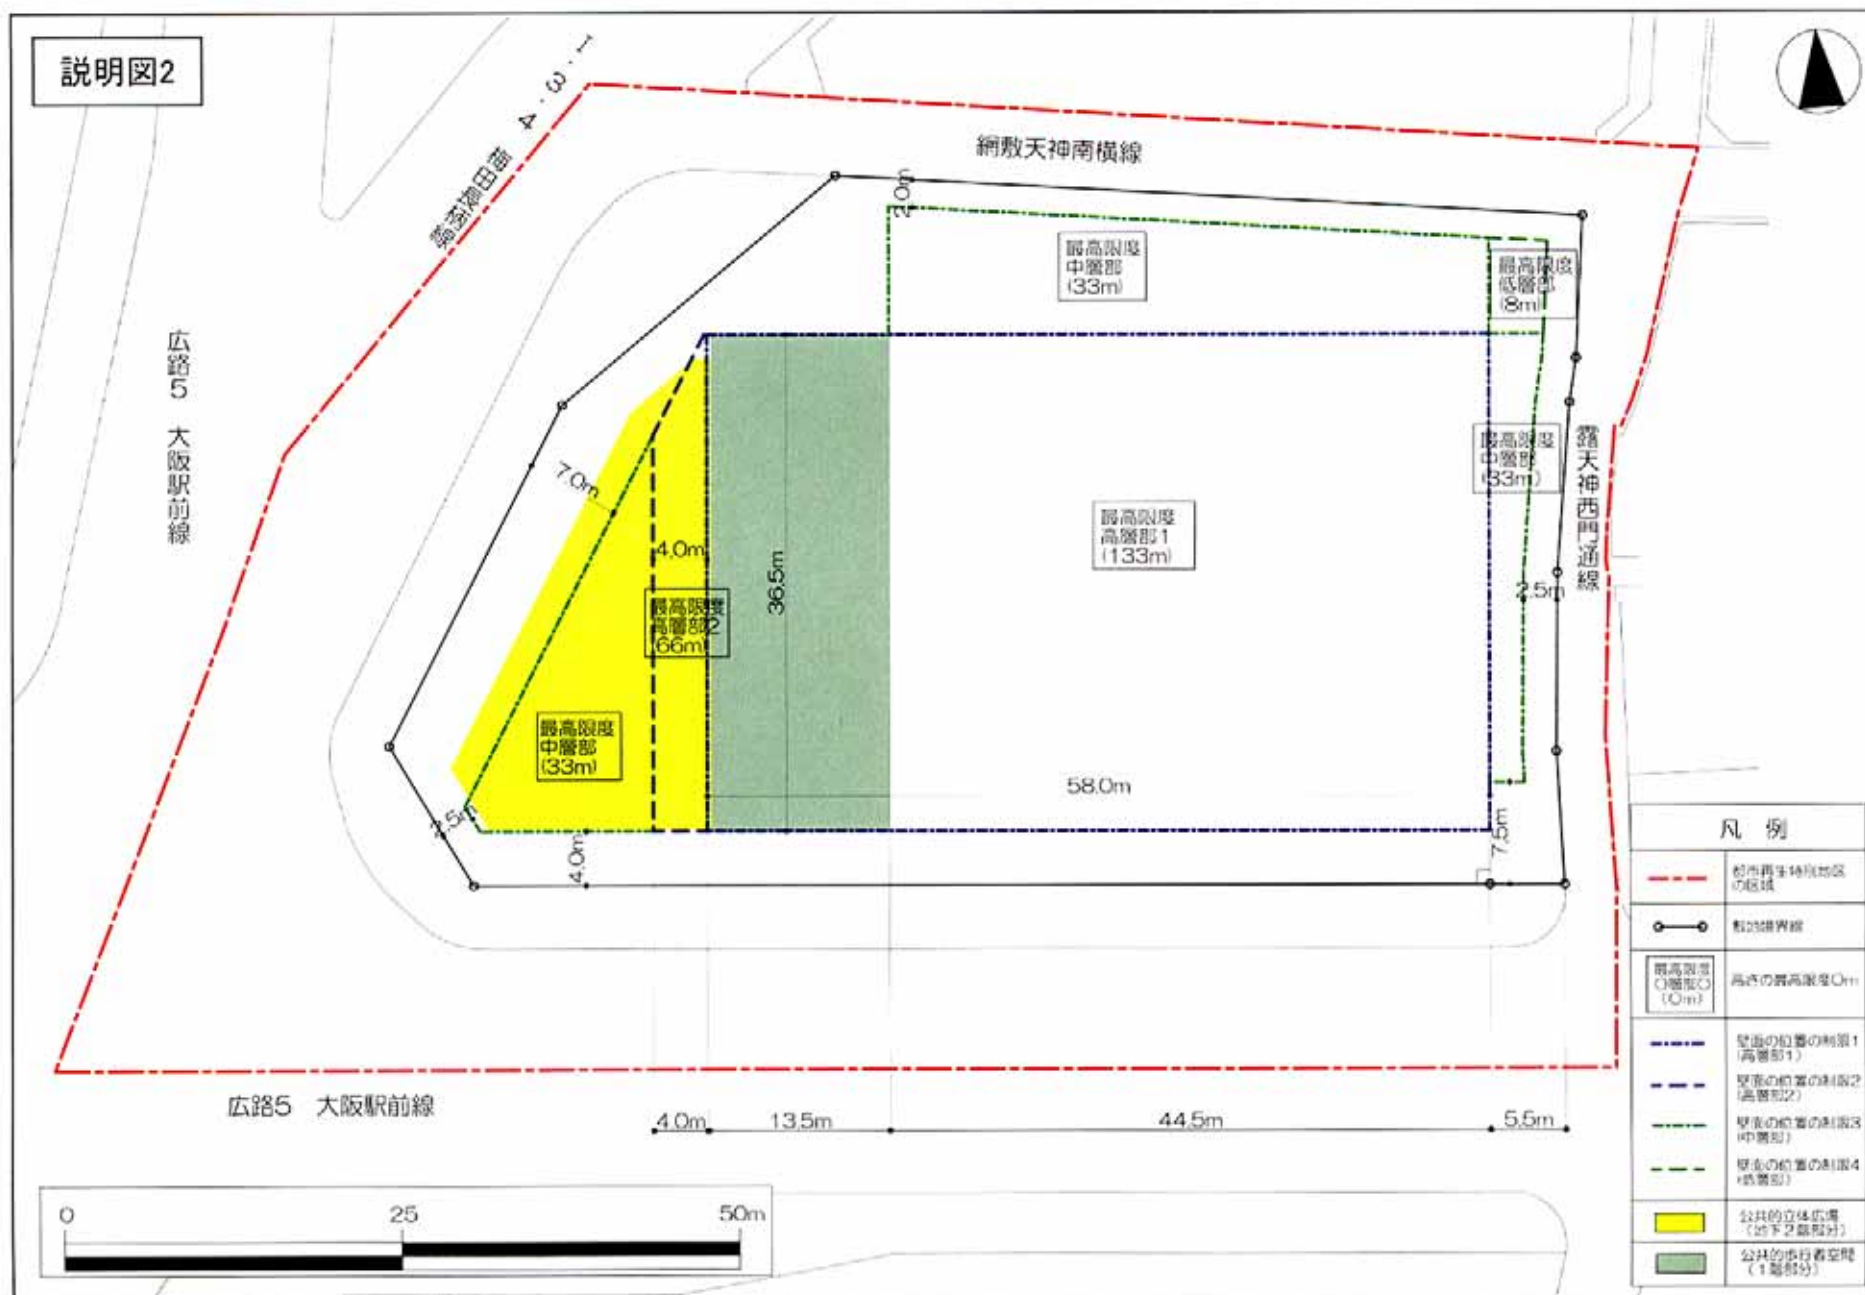

説明図2



凡 例

|                                                                                                   |                     |
|---------------------------------------------------------------------------------------------------|---------------------|
| <span style="color: red;">---</span>                                                              | 都市再生特別地区の区域         |
| <span style="color: black;">●—●</span>                                                            | 敷地境界線               |
| <span style="border: 1px solid black; padding: 2px;">最高限度<br/>中層部<br/>(10m)</span>                | 高さの最高限度0m           |
| <span style="color: blue;">---</span>                                                             | 壁面の位置の制限1<br>(高層部1) |
| <span style="color: blue;">---</span>                                                             | 壁面の位置の制限2<br>(高層部2) |
| <span style="color: green;">---</span>                                                            | 壁面の位置の制限3<br>(中層部)  |
| <span style="color: green;">---</span>                                                            | 壁面の位置の制限4<br>(低層部)  |
| <span style="background-color: yellow; width: 20px; height: 10px; display: inline-block;"></span> | 公共的立体広場<br>(地下2階部分) |
| <span style="background-color: green; width: 20px; height: 10px; display: inline-block;"></span>  | 公共的歩行者空間<br>(1階部分)  |