


説明図 1

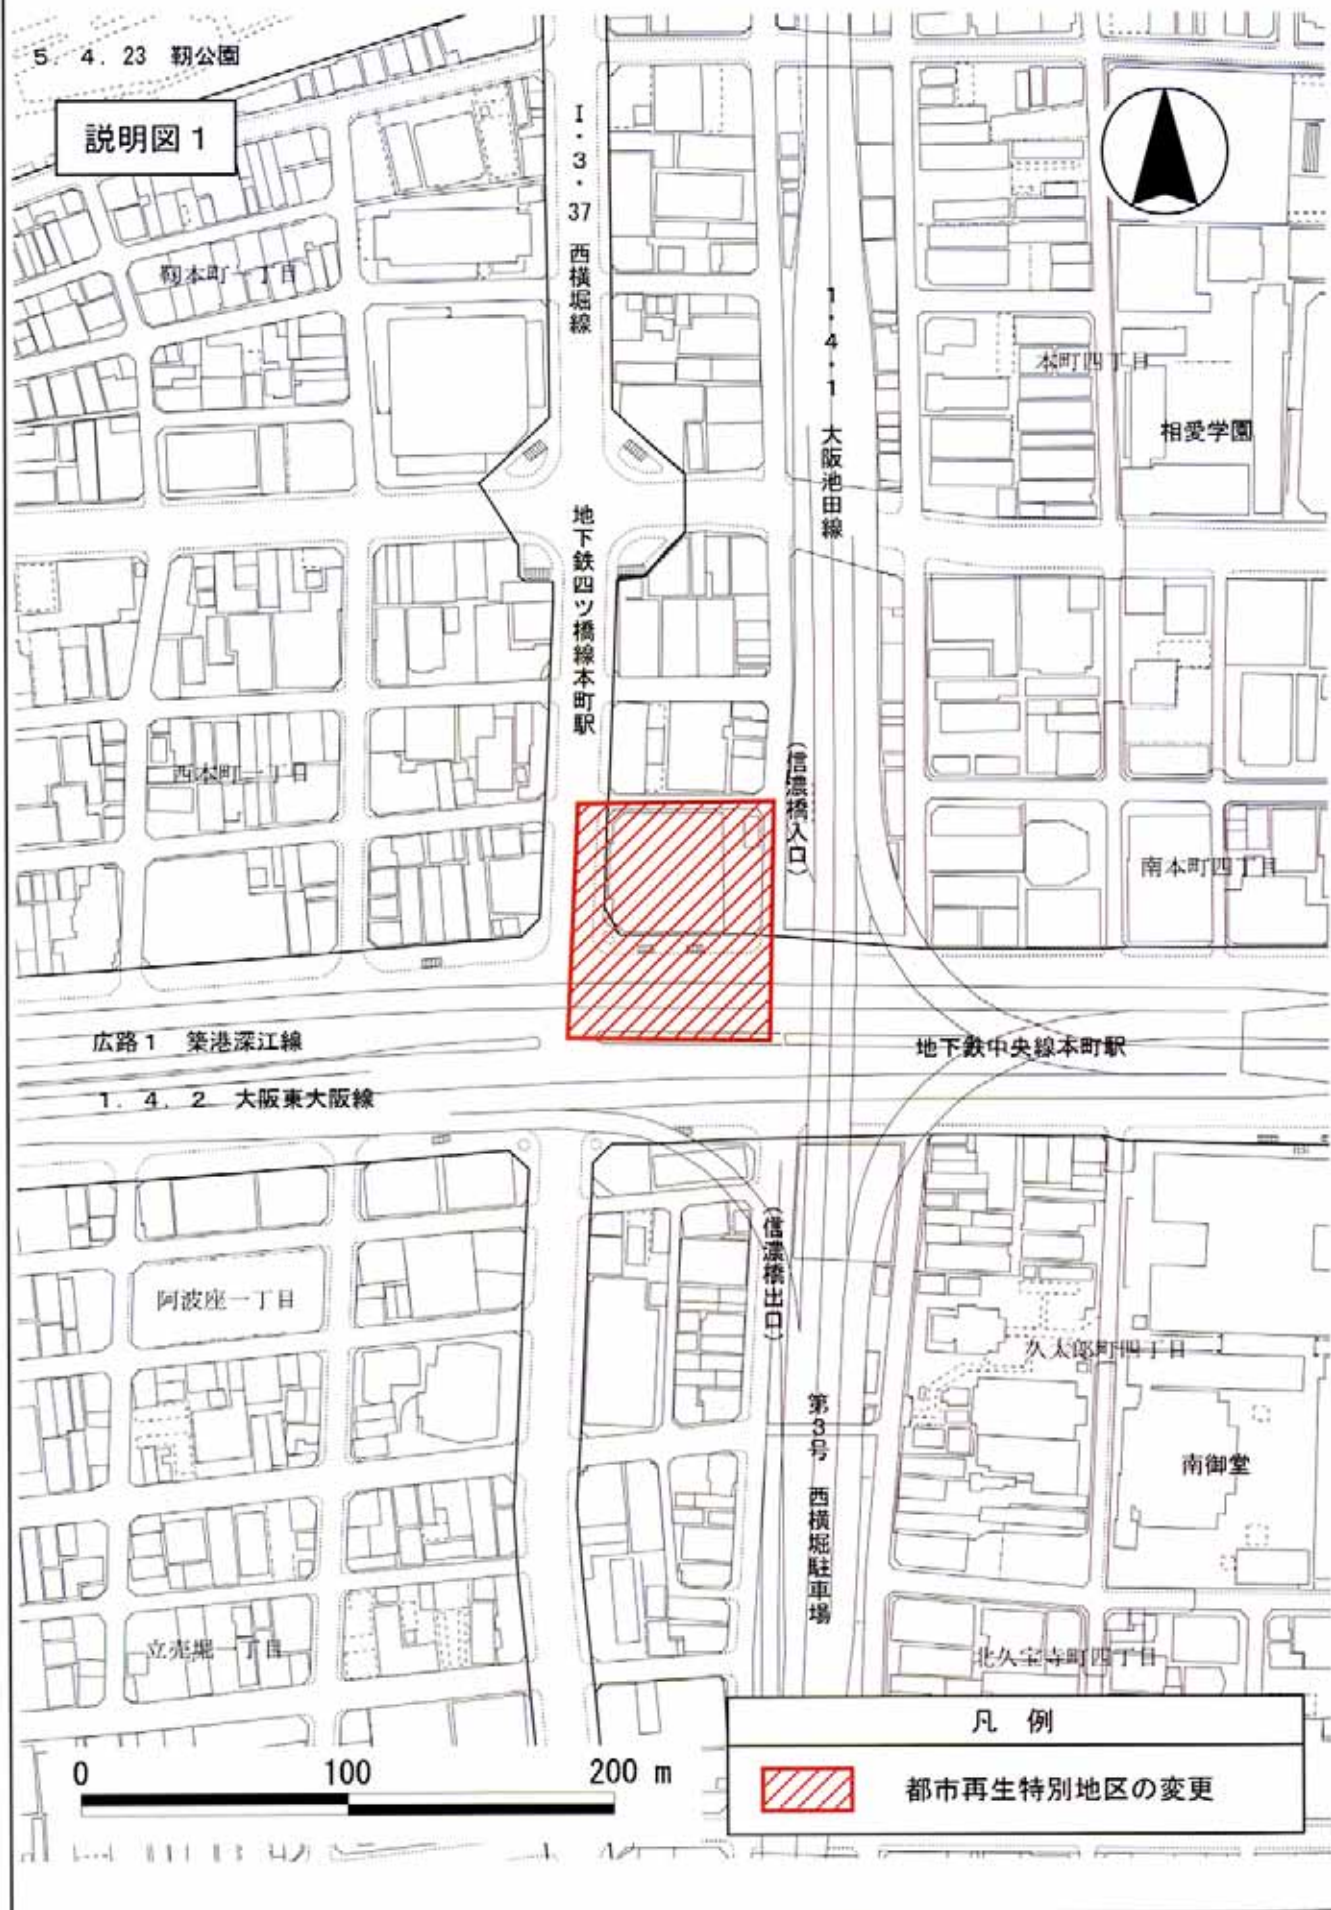

説明図 2

1・3・37
西横堀線

地下鉄四ツ橋線本町駅

地下鉄中央線本町駅

広路1 築港深江線

1. 4. 2 大阪東大阪線



最高限度
高層部 (135m)

公共的立体広場

14m
11m
公共的空間

5m

3m

3m

3m

3m

0 20 40 60 m

凡 例



都市再生特別地区の区域



敷地境界線



建築物の高さの最高限度Om



連絡通路 (バリアフリー対応)



歩行者専用通路 (幅員2.5m)



壁面の位置の制限