

説明図2-1

(地下1階および1階レベル)




凡 例

	都市再生特別地区の区域		公共的屋内広場空間 (地下1階)
	敷地境界線		公共的屋外通路 (1階)
	都市計画道路境界線		公共的屋内歩行者空間 (1階)
	壁面の位置の制限 (基準部4) GL±0~+4.0m		

0m 10m 20m 30m 40m 50m

説明図2-2

(歩道橋レベル)

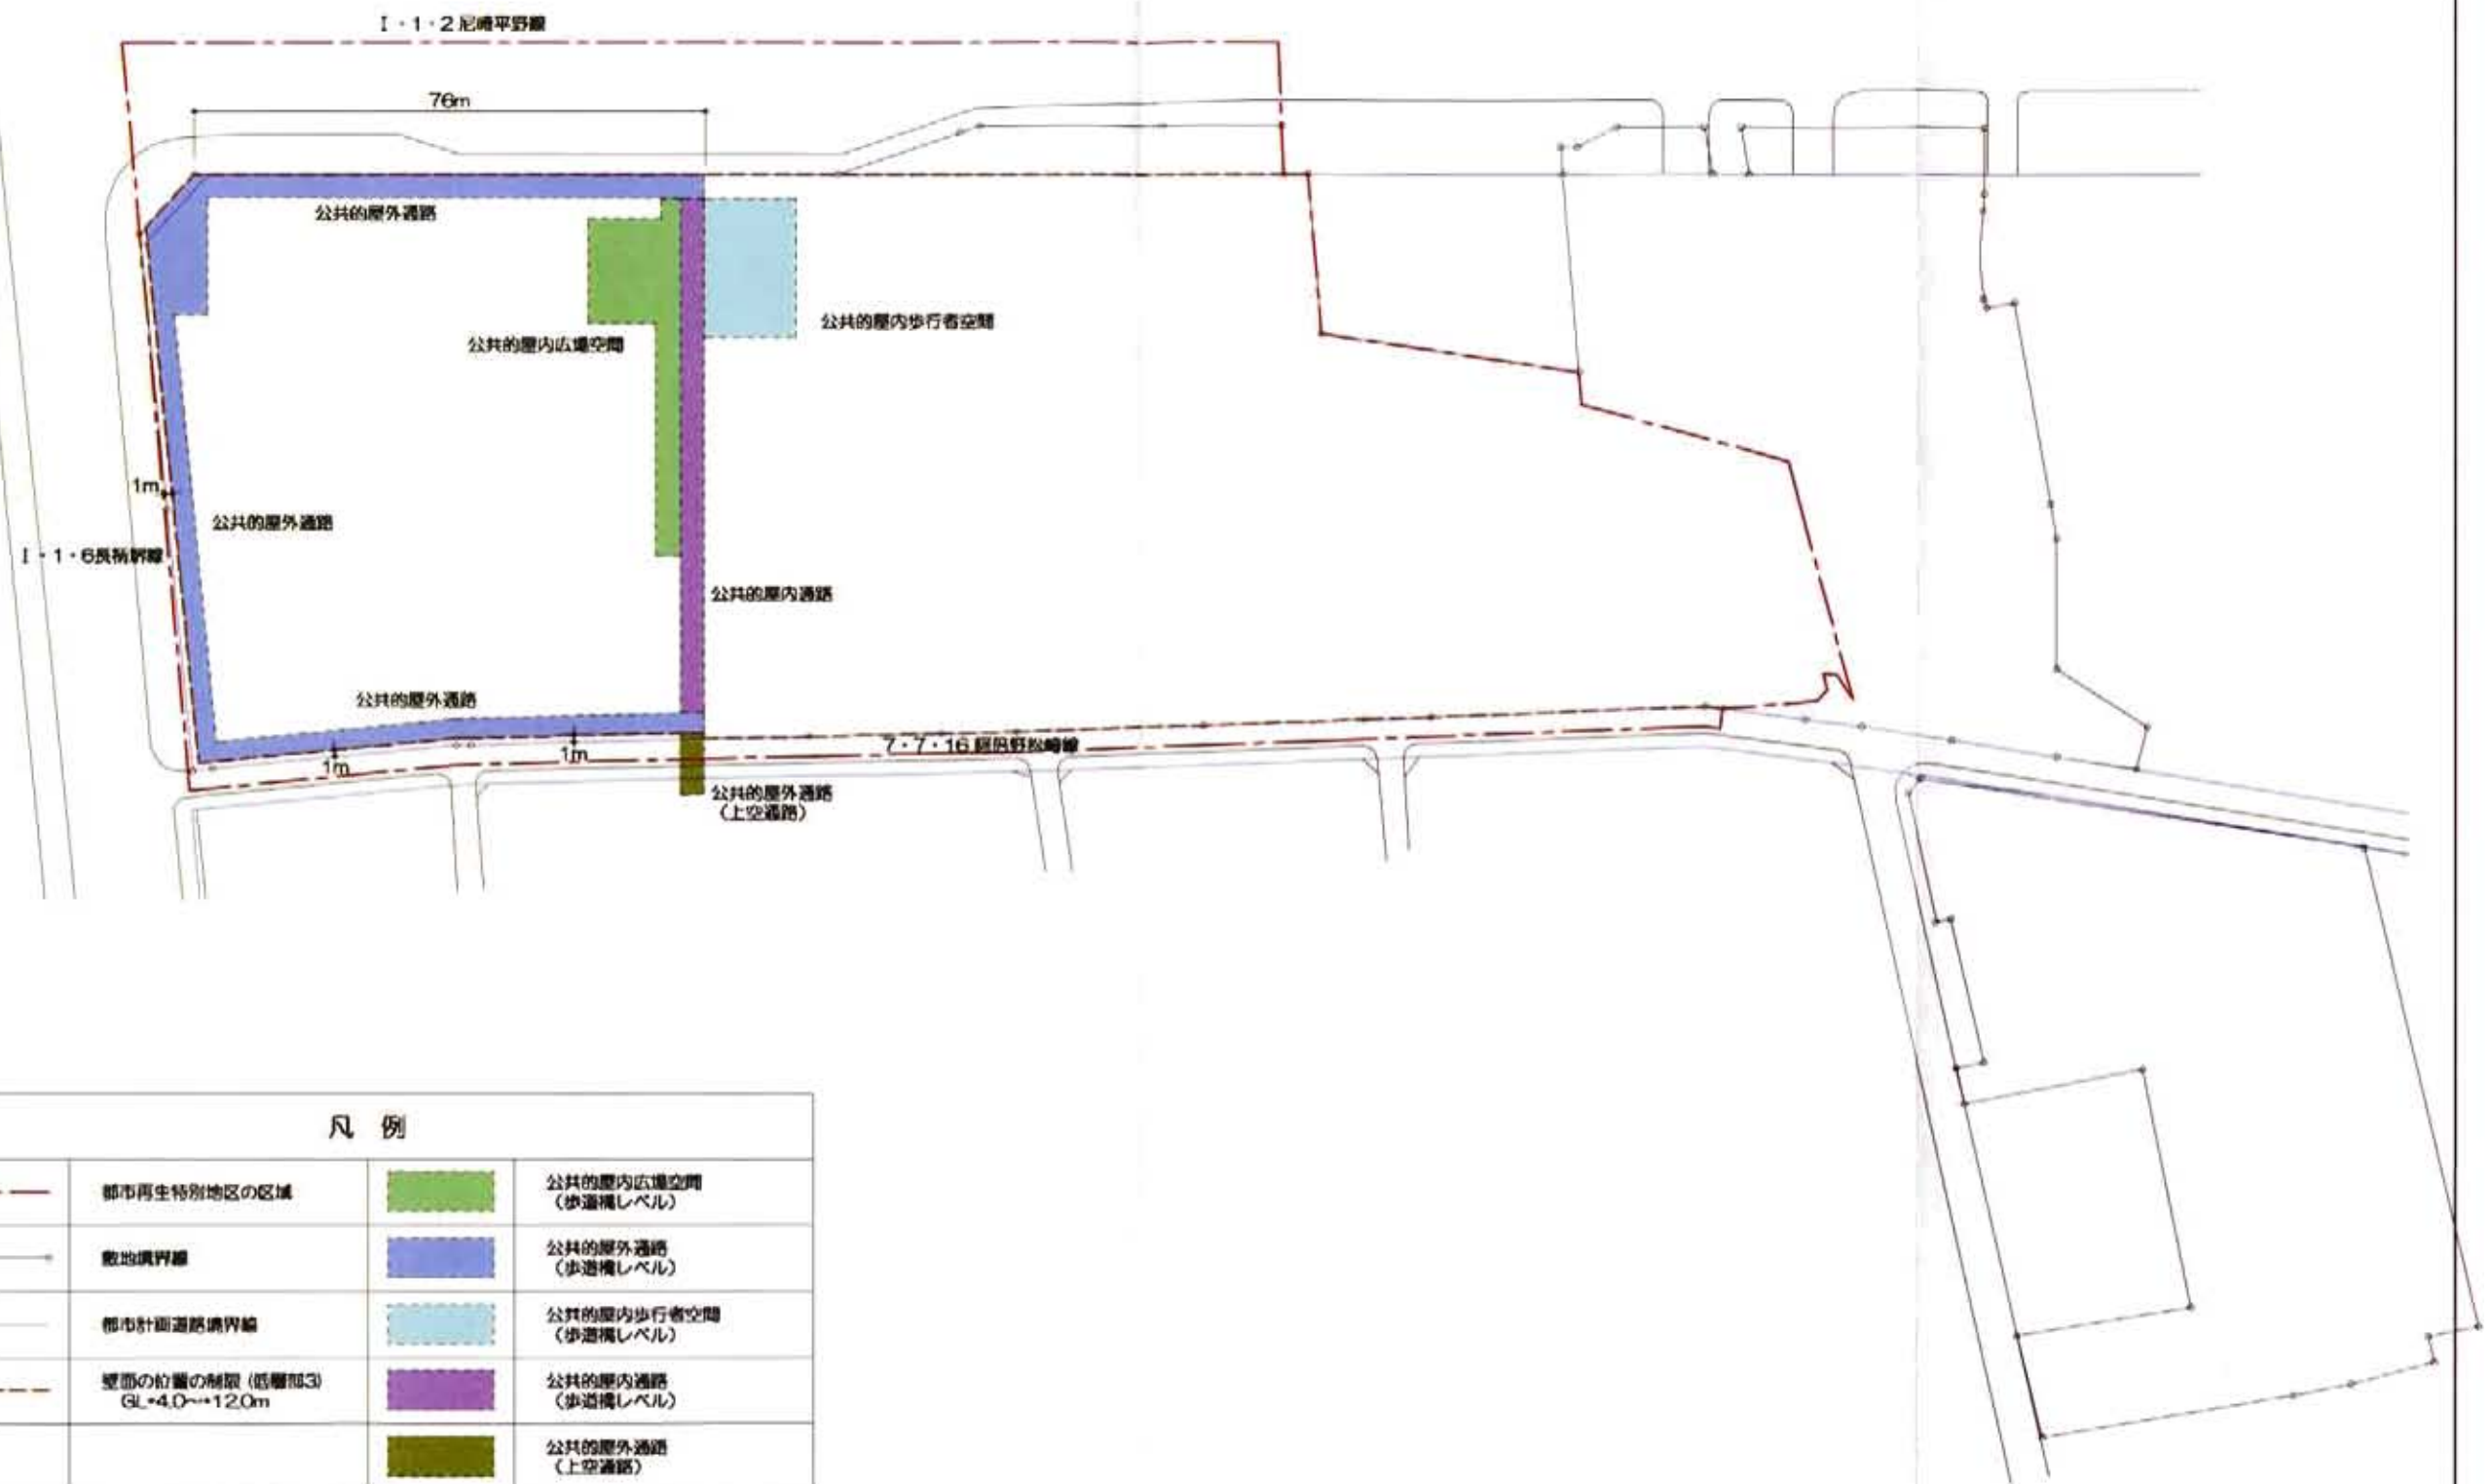


凡 例

	都市再生特別地区の区域		公共的屋内広場空間 (歩道橋レベル)
	敷地境界線		公共的屋外通路 (歩道橋レベル)
	都市計画道路境界線		公共的屋内歩行者空間 (歩道橋レベル)
	壁面の位置の制限 (低層部3) GL+4.0~+12.0m		公共的屋内通路 (歩道橋レベル)
			公共的屋外通路 (上空通路)



説明図2-3

(上層レベル)

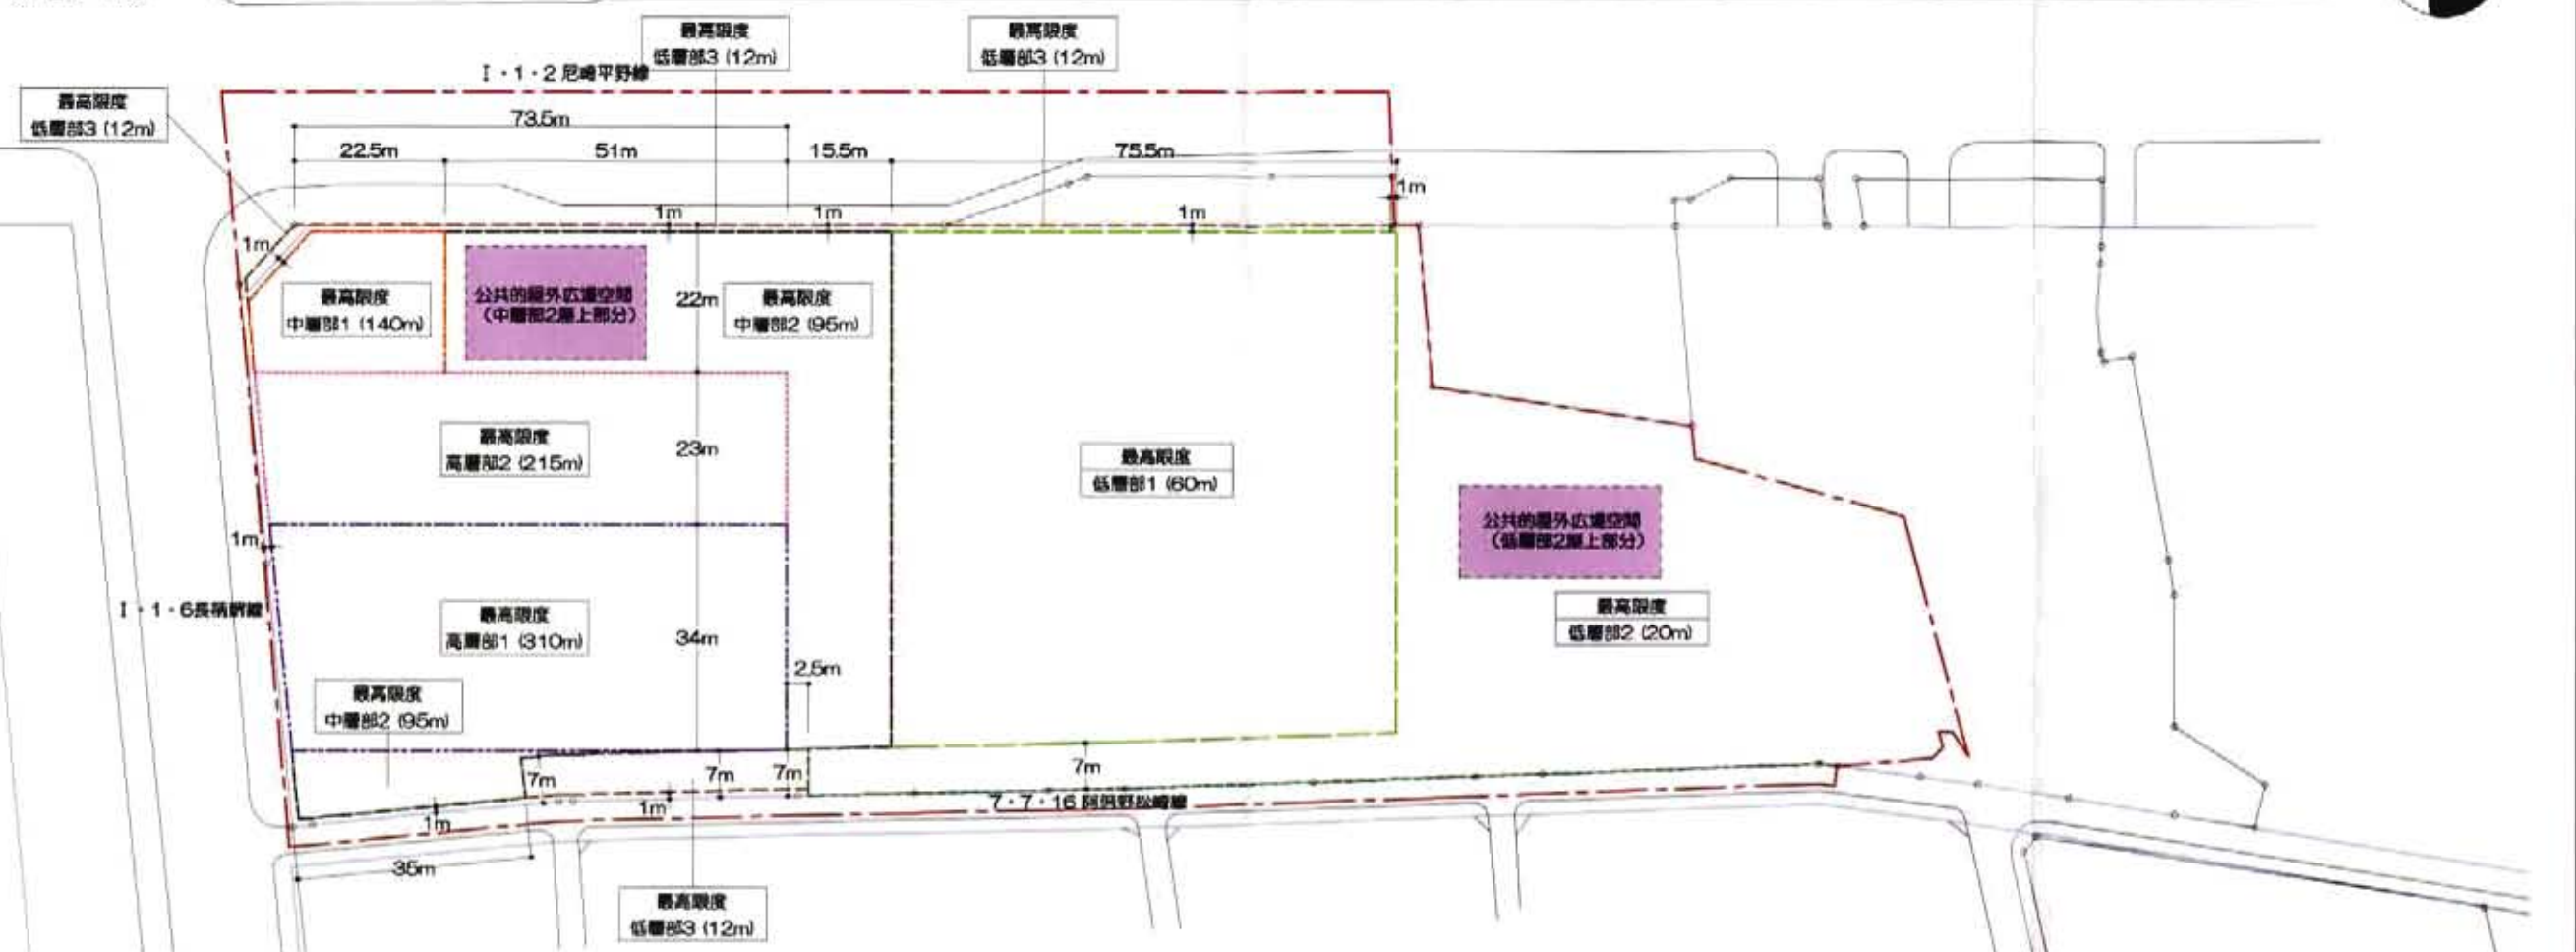

凡 例

	都市再生特別地区の区域		壁面の位置の制限 (中層部1)
	敷地境界線		壁面の位置の制限 (中層部2)
	都市計画道路境界線		壁面の位置の制限 (低層部1)
	建築物の高さの最高限度〇m		壁面の位置の制限 (低層部2)
	壁面の位置の制限 (高層部1)		壁面の位置の制限 (低層部3) GL+4.0~+12.0m
	壁面の位置の制限 (高層部2)		公共的屋外広場空間

