


説明図 2-1

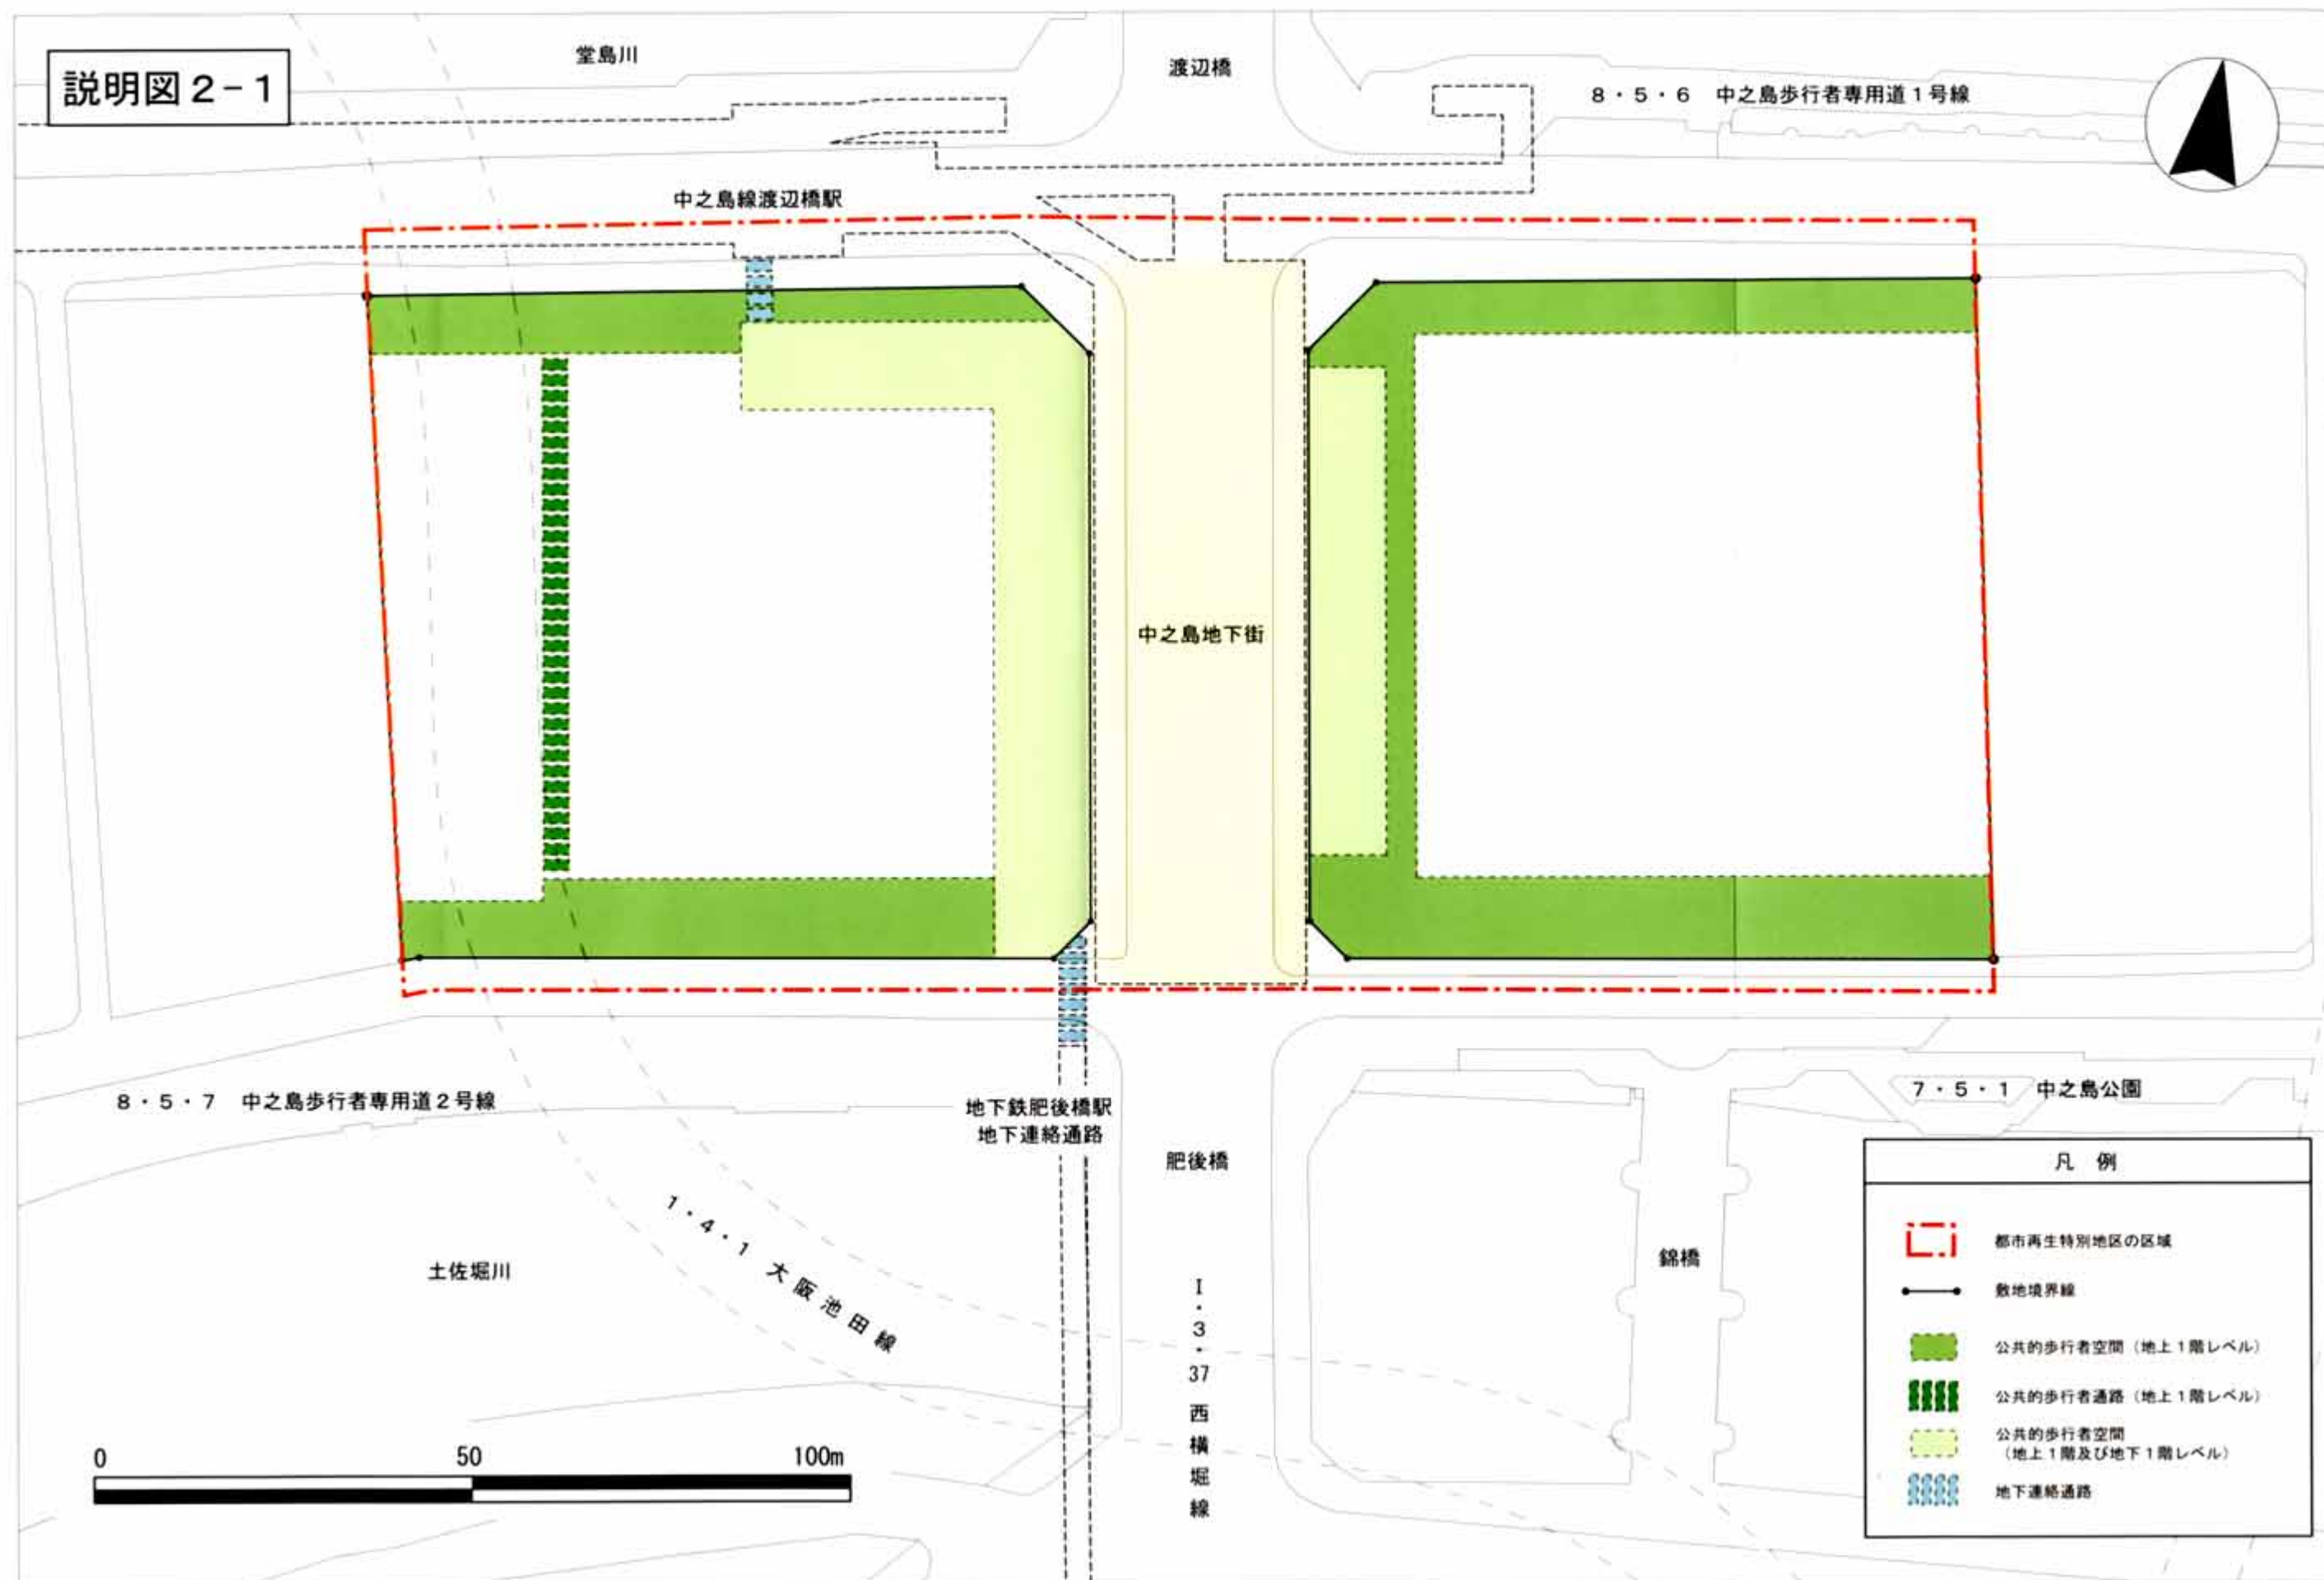

凡 例	
	都市再生特別地区の区域
	敷地境界線
	公共的歩行者空間（地上1階レベル）
	公共的歩行者通路（地上1階レベル）
	公共的歩行者空間（地上1階及び地下1階レベル）
	地下連絡通路

