


説明図 2-2

堂島川

渡辺橋

8・5・6 中之島歩行者専用道1号線

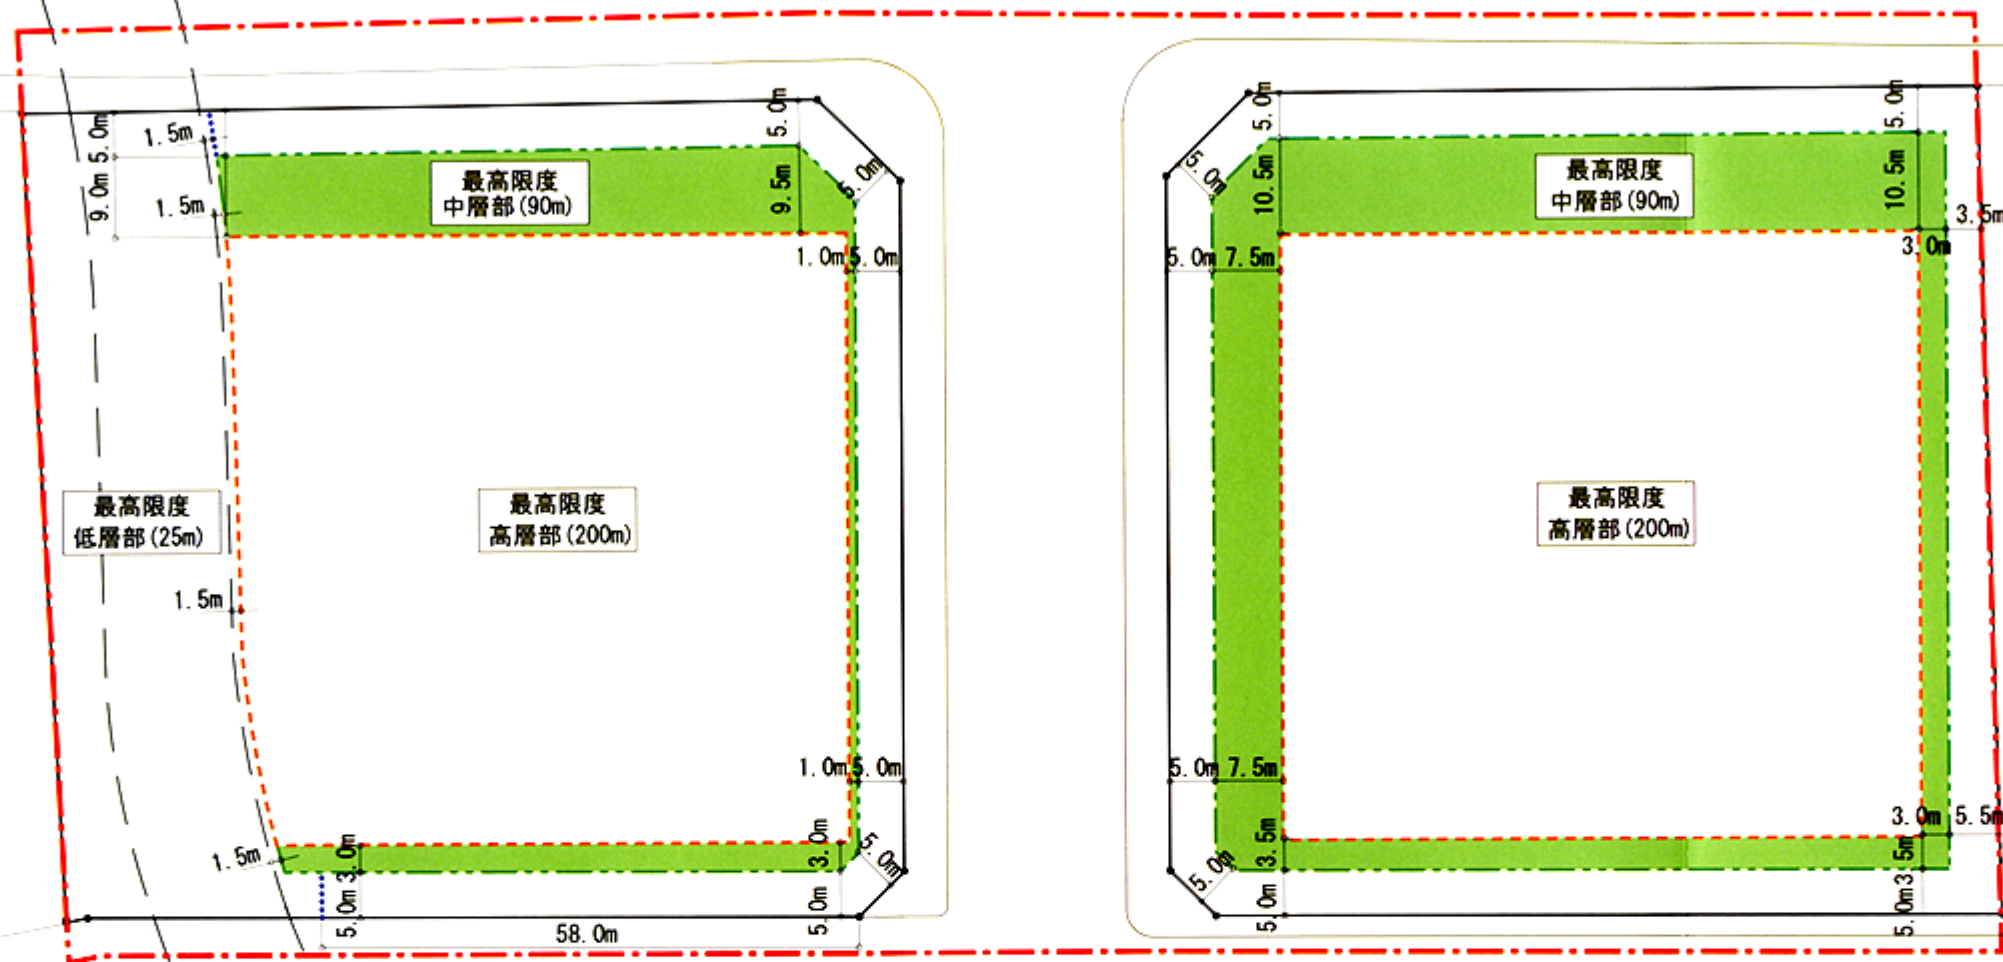

8・5・7 中之島歩行者専用道2号線

土佐堀川


1・4・1 大阪池田線

肥後橋

1・3・37 西横堀線

錦橋

7・5・1 中之島公園

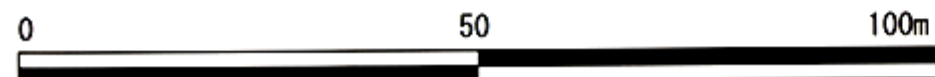

凡例

- 都市再生特別地区の区域
- 敷地境界線
- 壁面の位置の制限 (低層部)
- 壁面の位置の制限 (中層部)
- 壁面の位置の制限 (高層部)
- 最高限度  
○層部 ( ㎡) 建築物の高さの最高限度  
(建築物の壁又はこれに代わる柱はそれ  
ぞれの高さの最高限度の区分に応じた  
壁面の位置の制限の線で囲まれる範囲  
を越えて建築してはならない)
- 庭園 (中層部屋上)