



説明図 3

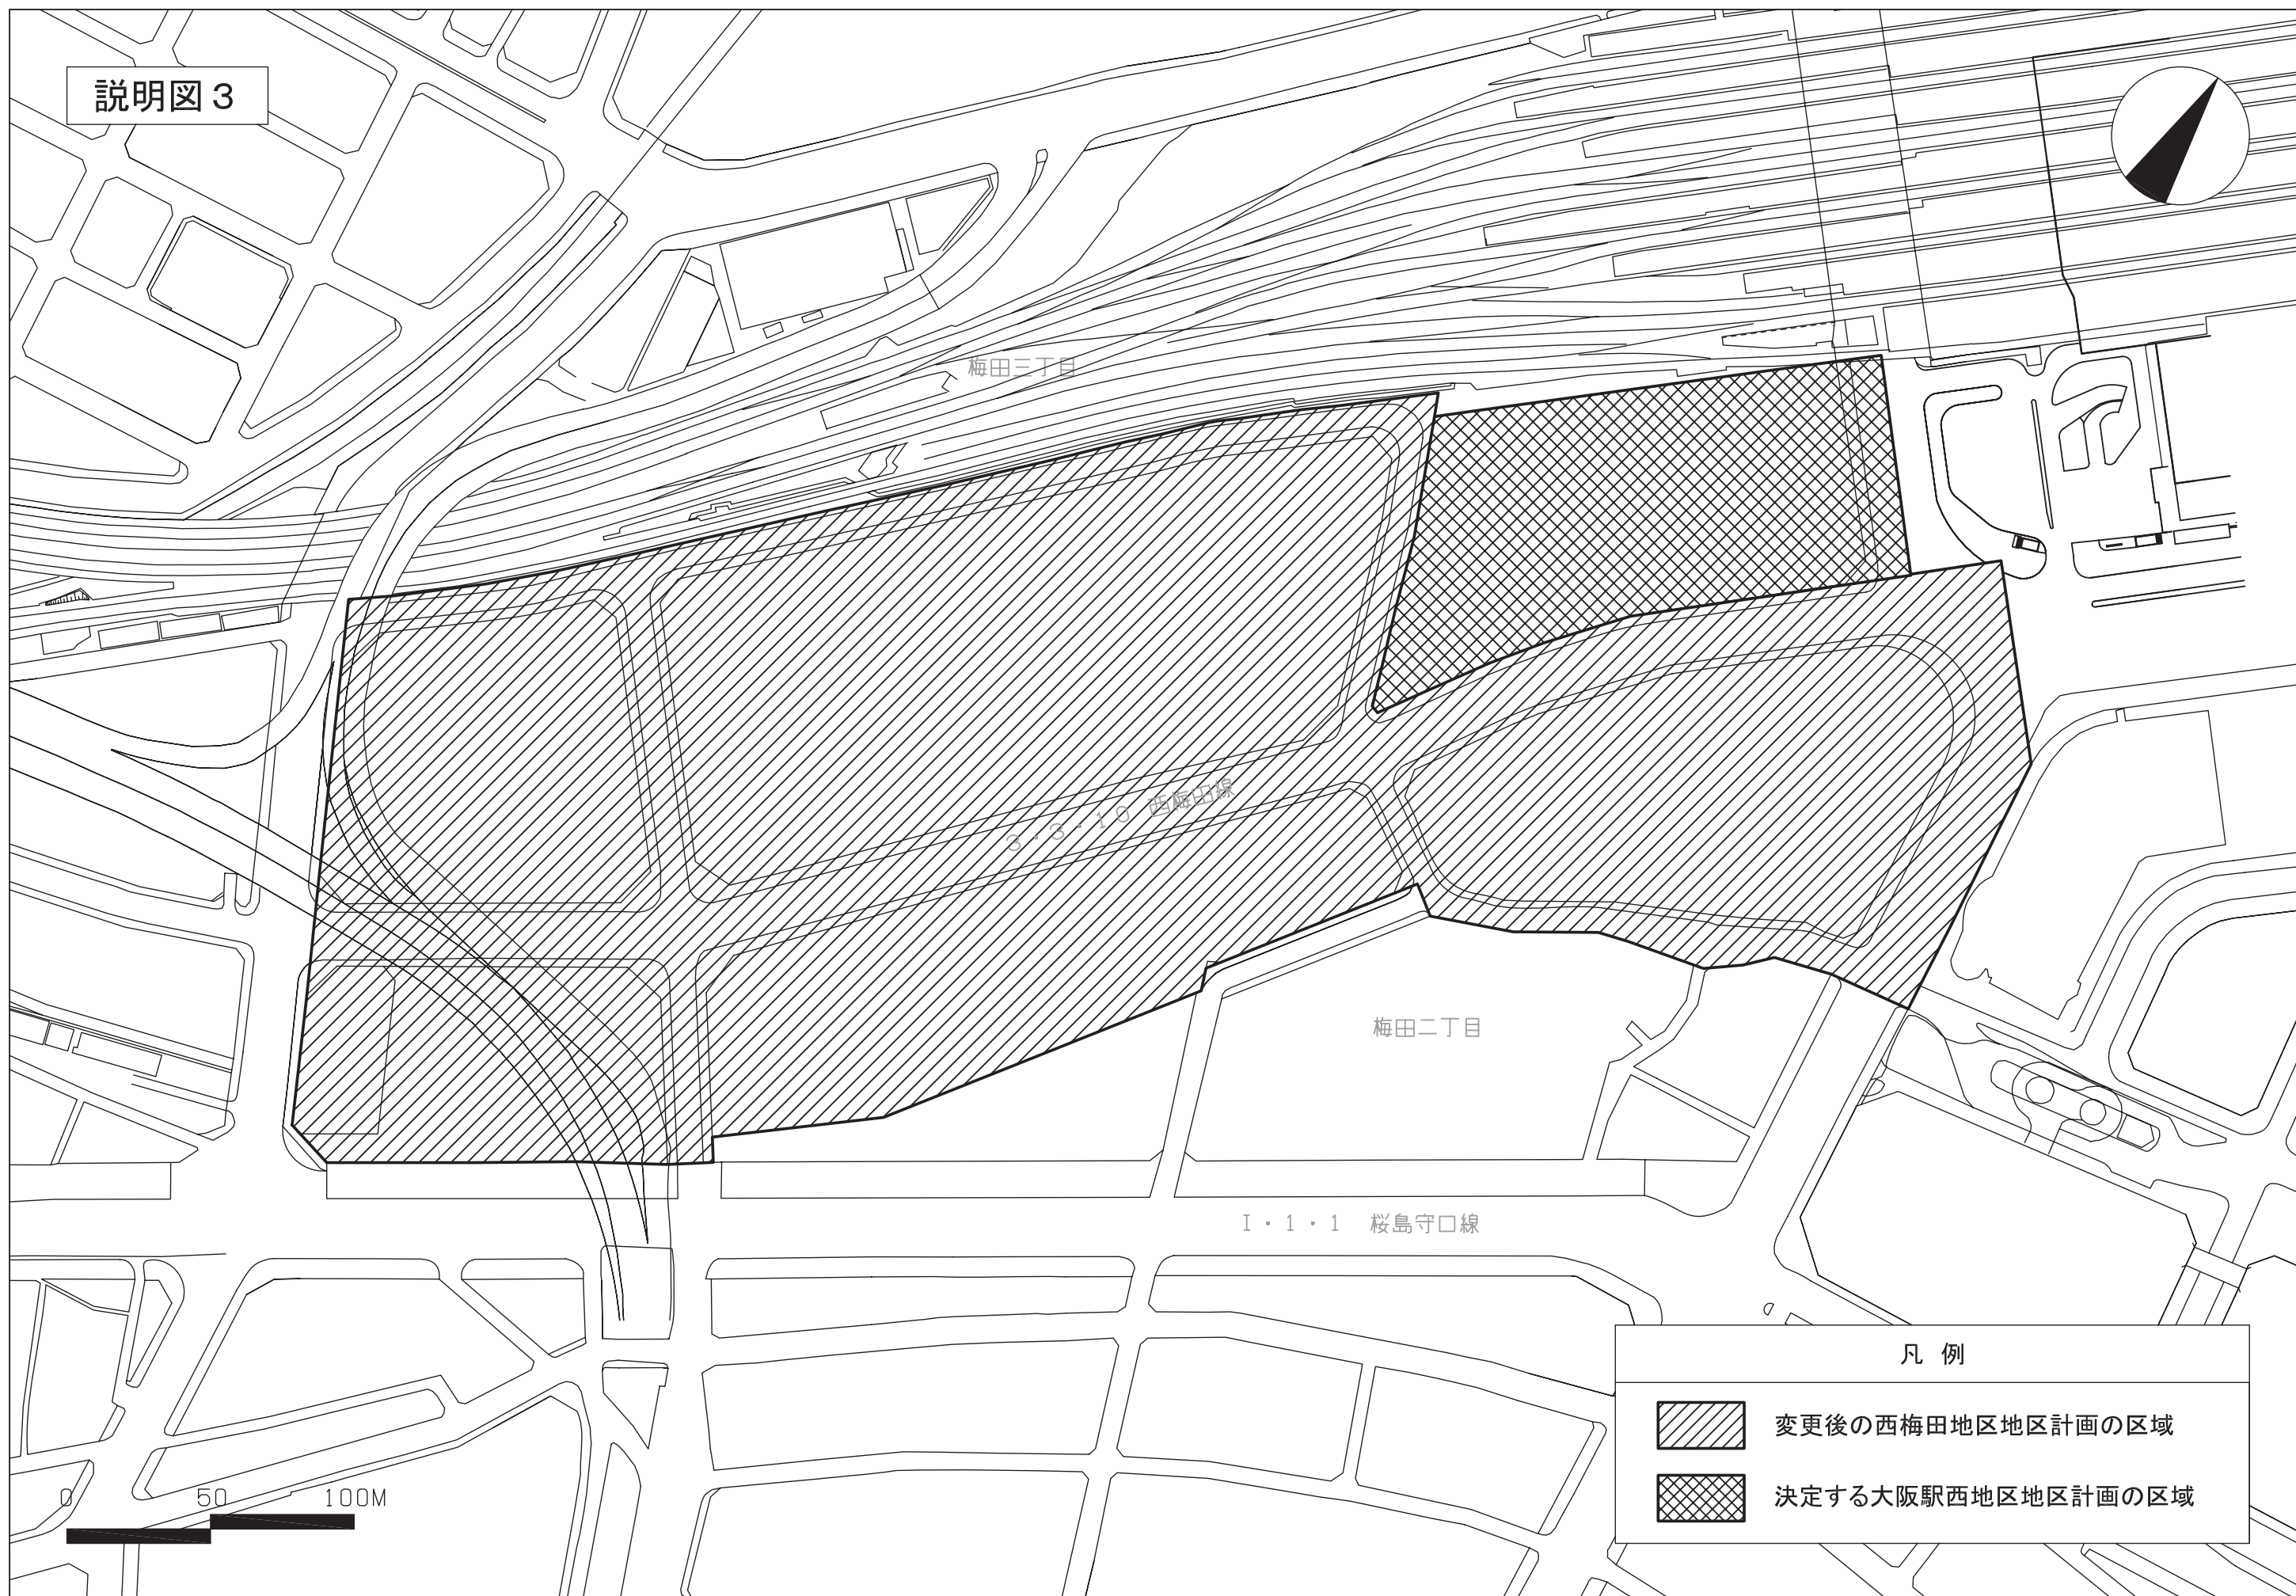


説明図 4

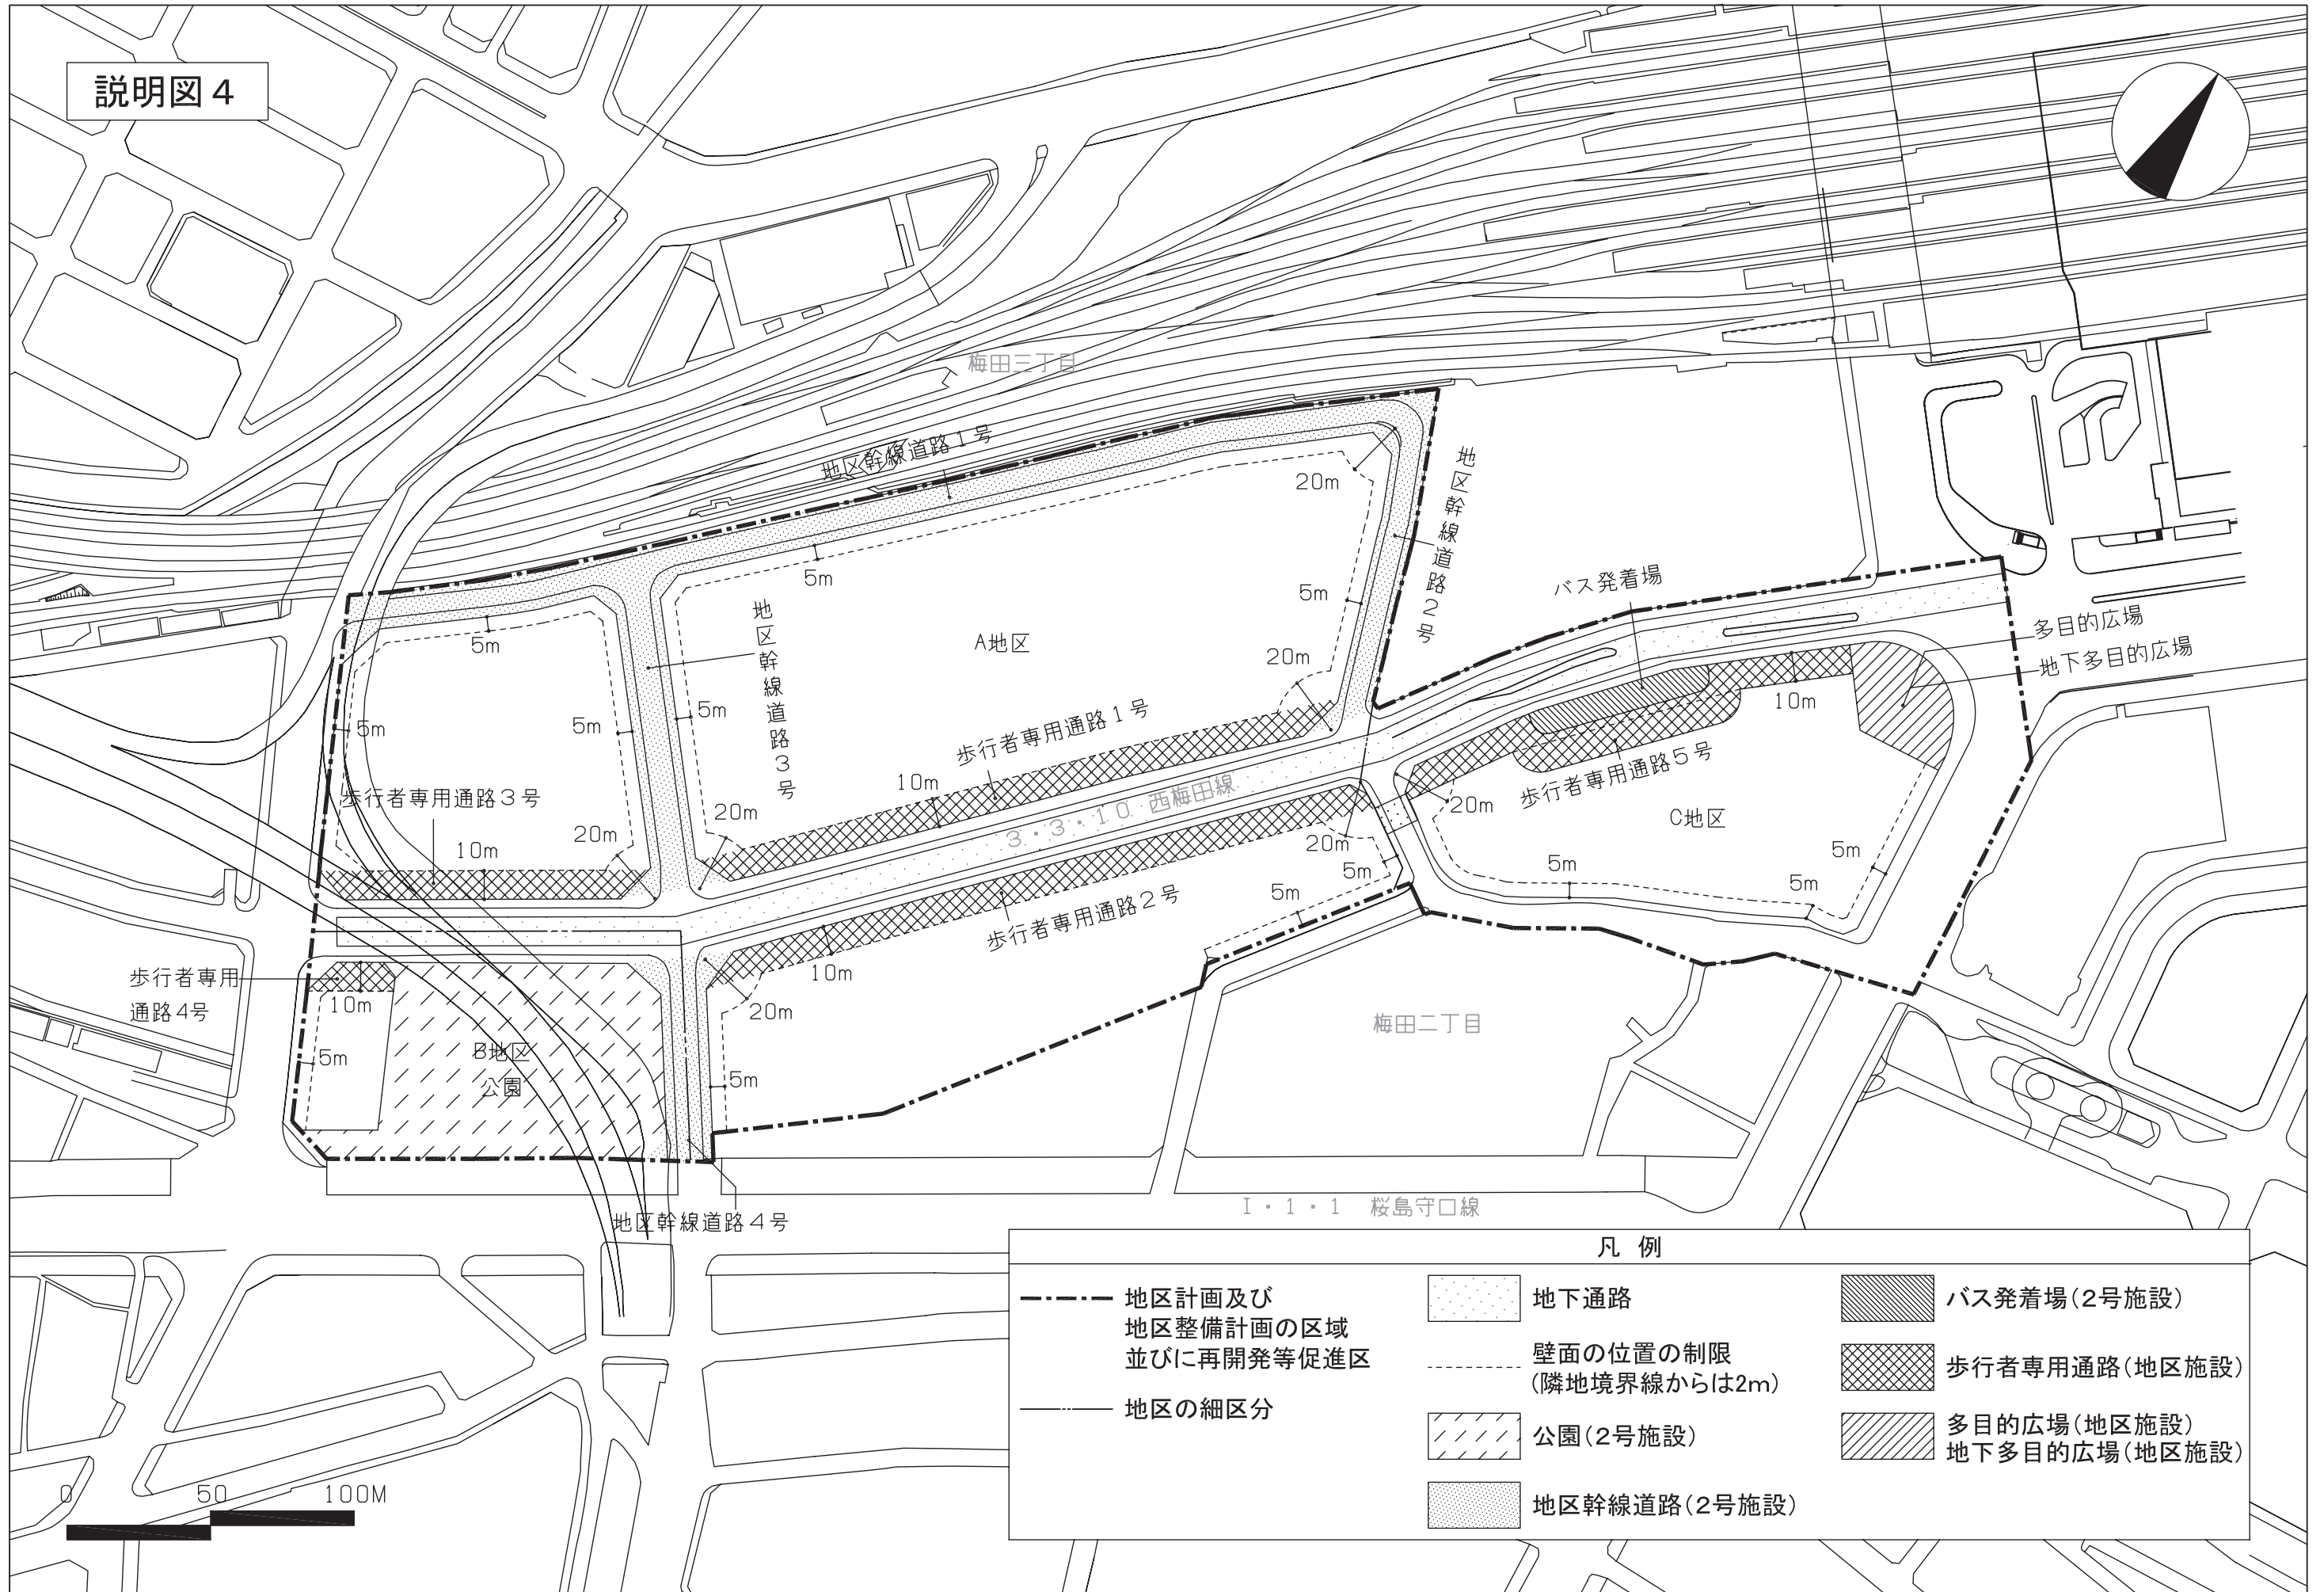

凡 例

- | | | |
|---|---------------|------------------------------|
| ----- 地区計画及び
地区整備計画の区域
並びに再開発等促進区 | 地下通路 | バス発着場(2号施設) |
| ----- 壁面の位置の制限
(隣地境界線からは2m) | 歩行者専用通路(地区施設) | 多目的広場(地区施設)
地下多目的広場(地区施設) |
| ----- 地区の細区分 | 公園(2号施設) | |
| | 地区幹線道路(2号施設) | |

説明図 5

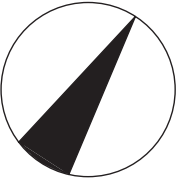

凡 例

- 地区計画及び地区整備計画の区域
-  歩行者専用通路(地区施設)
-  多目的広場(地区施設)
地下多目的広場(地区施設)
-  立体多目的広場(地区施設)
-  多目的通路(地区施設)
- 壁面の位置の制限
- 壁面の位置の制限(1階部分のみ)

