


説明図

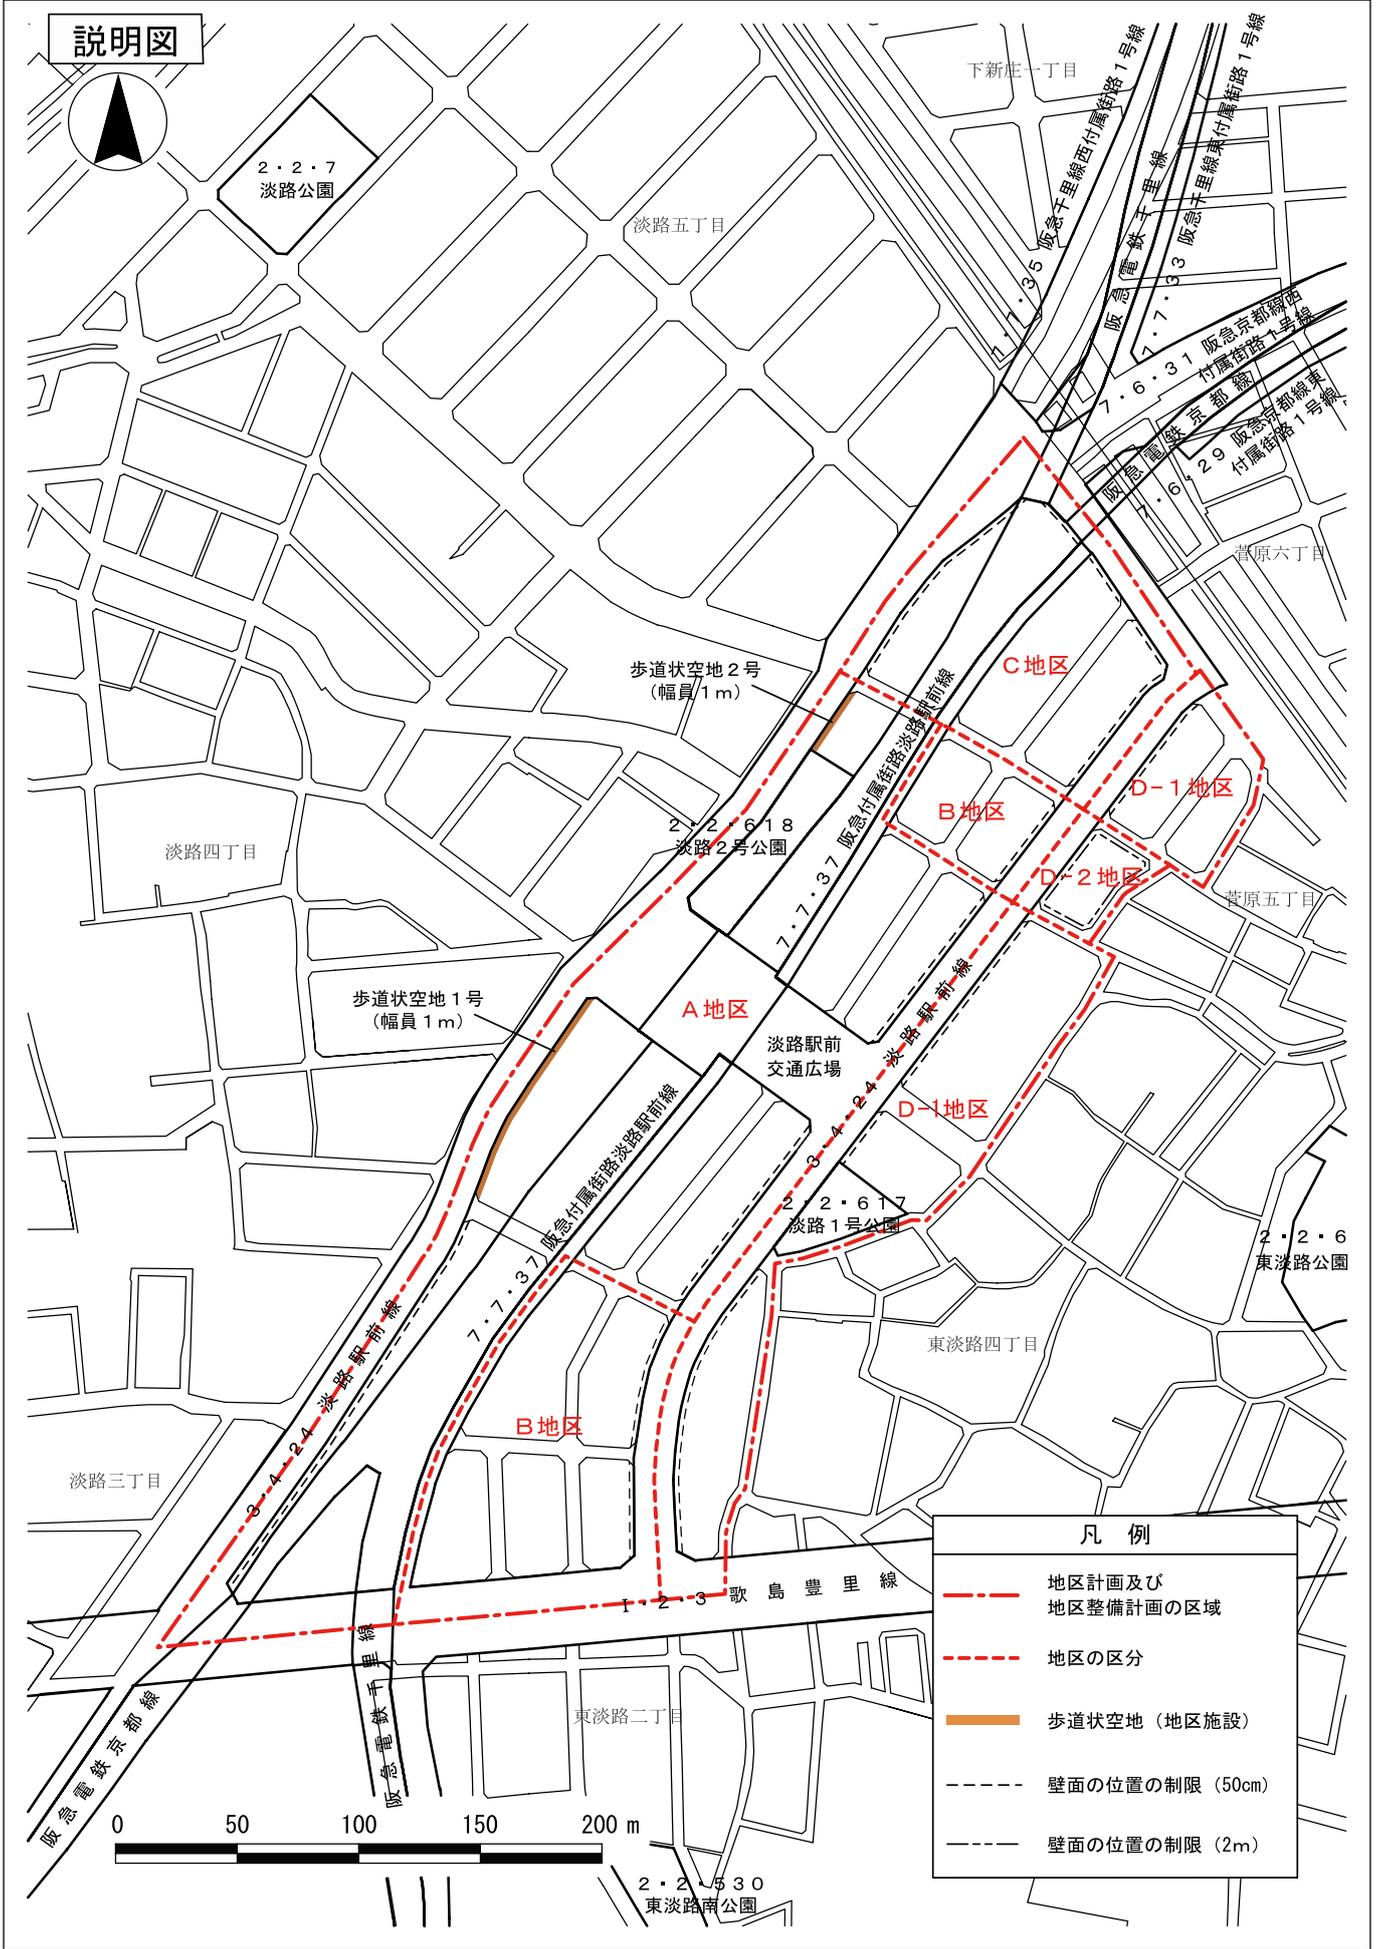

凡例

- - - 地区計画及び地区整備計画の区域
- - - 地区の区分
- 歩道状空地 (地区施設)
- 壁面の位置の制限 (50cm)
- 壁面の位置の制限 (2m)