



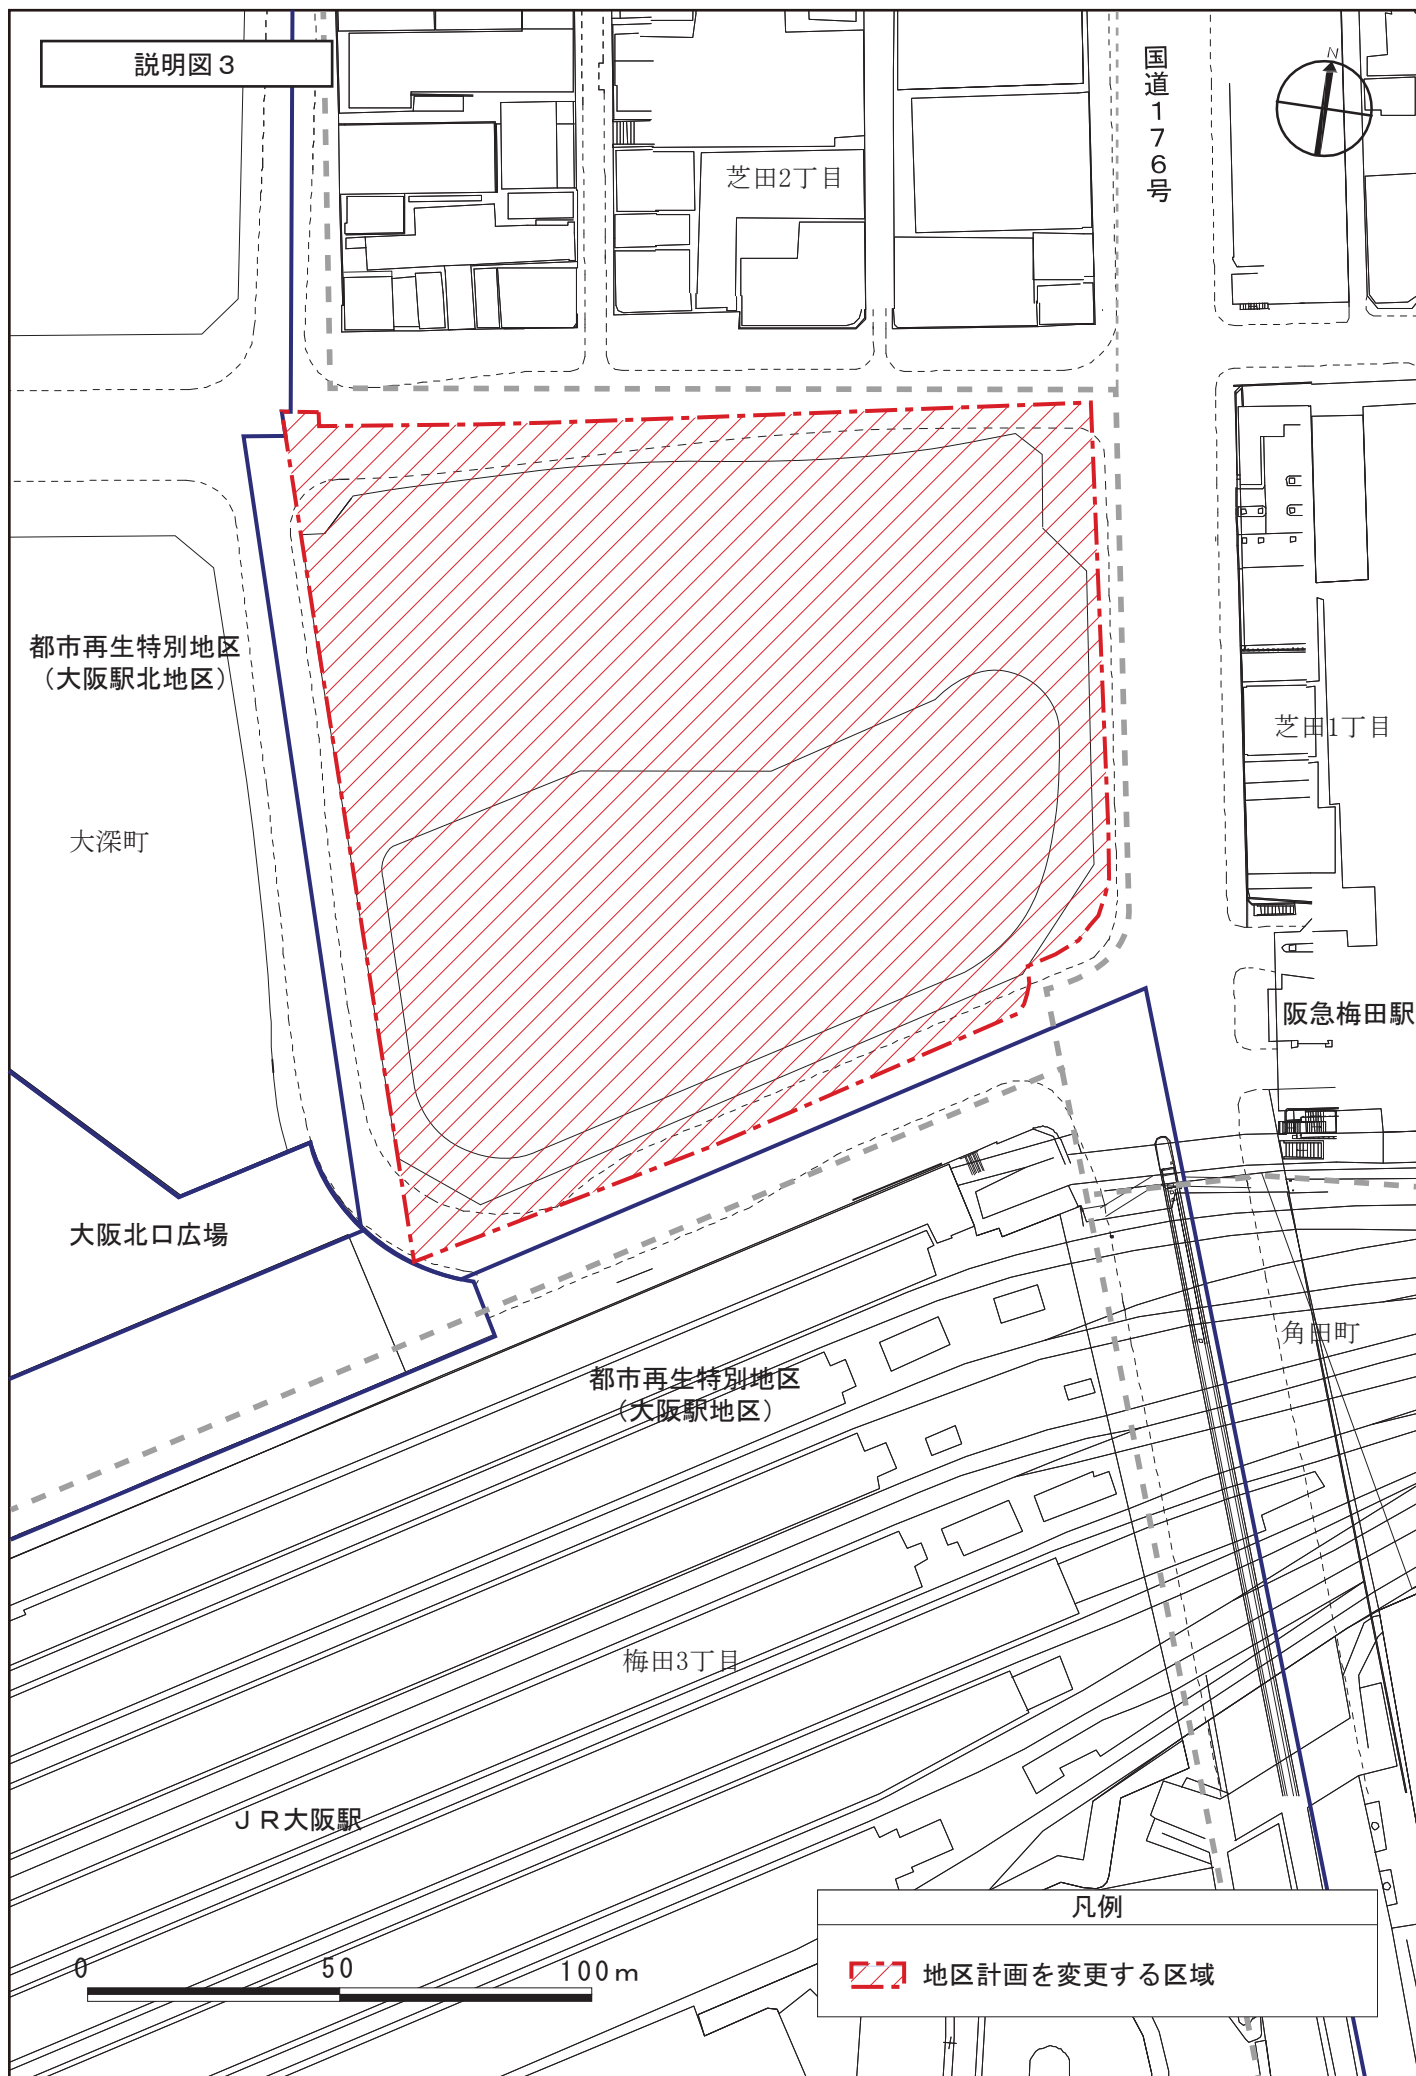

説明図4（地下1階・地上1階）

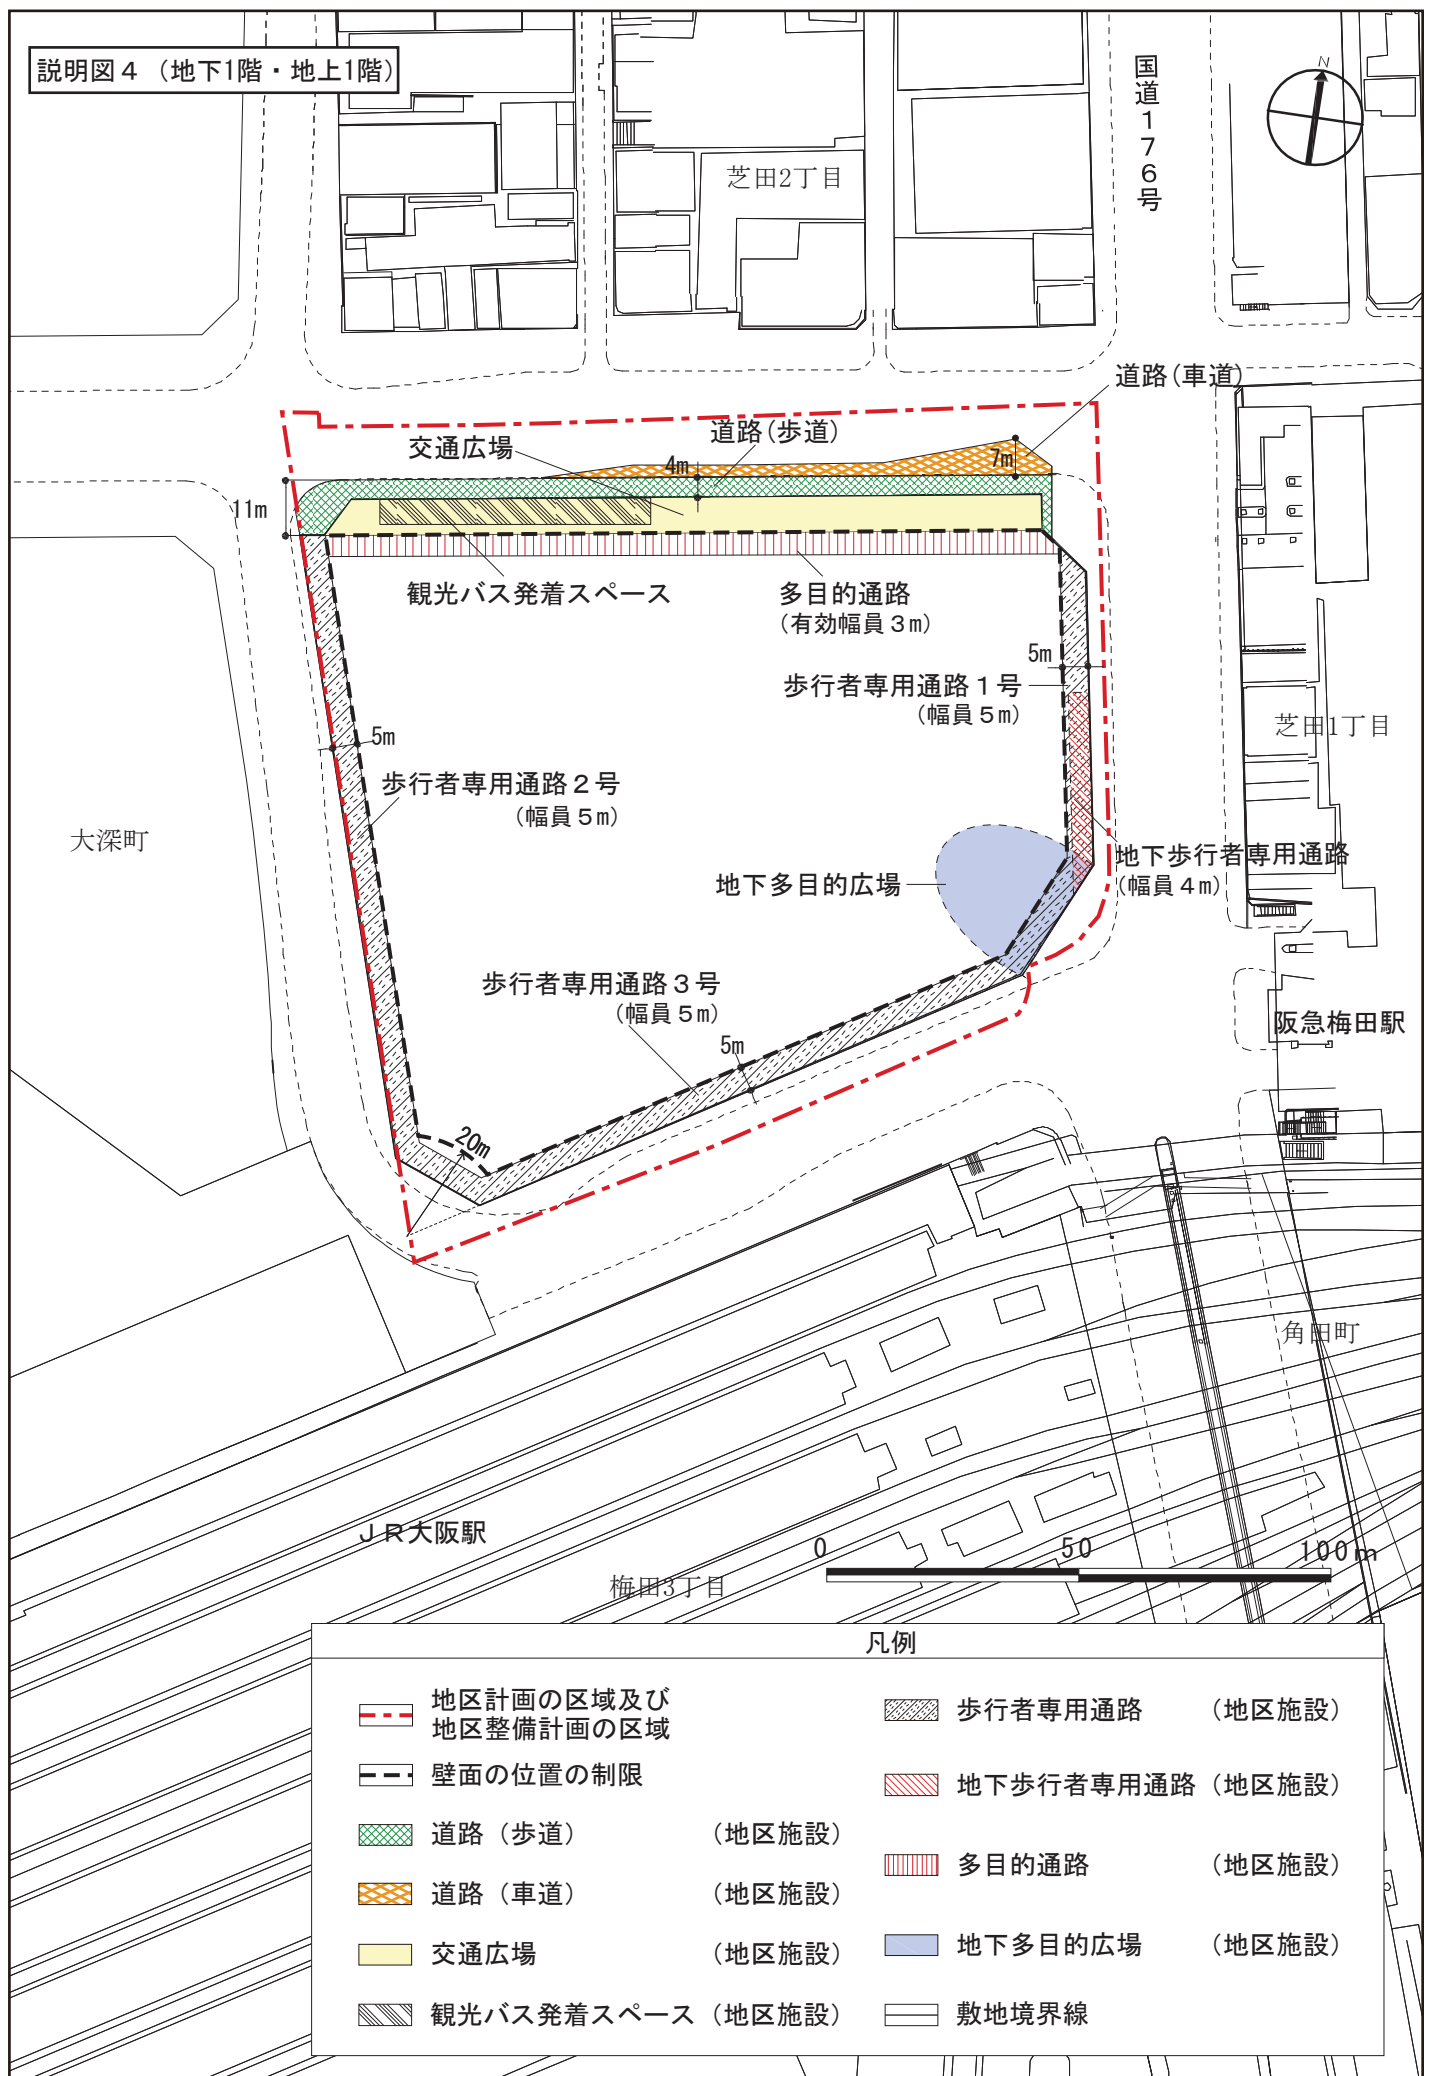

説明図5（地上2階）

