


説明図 1

- 桜島守口線①
- 桜島東野田線①
- 岩崎橋今里線①

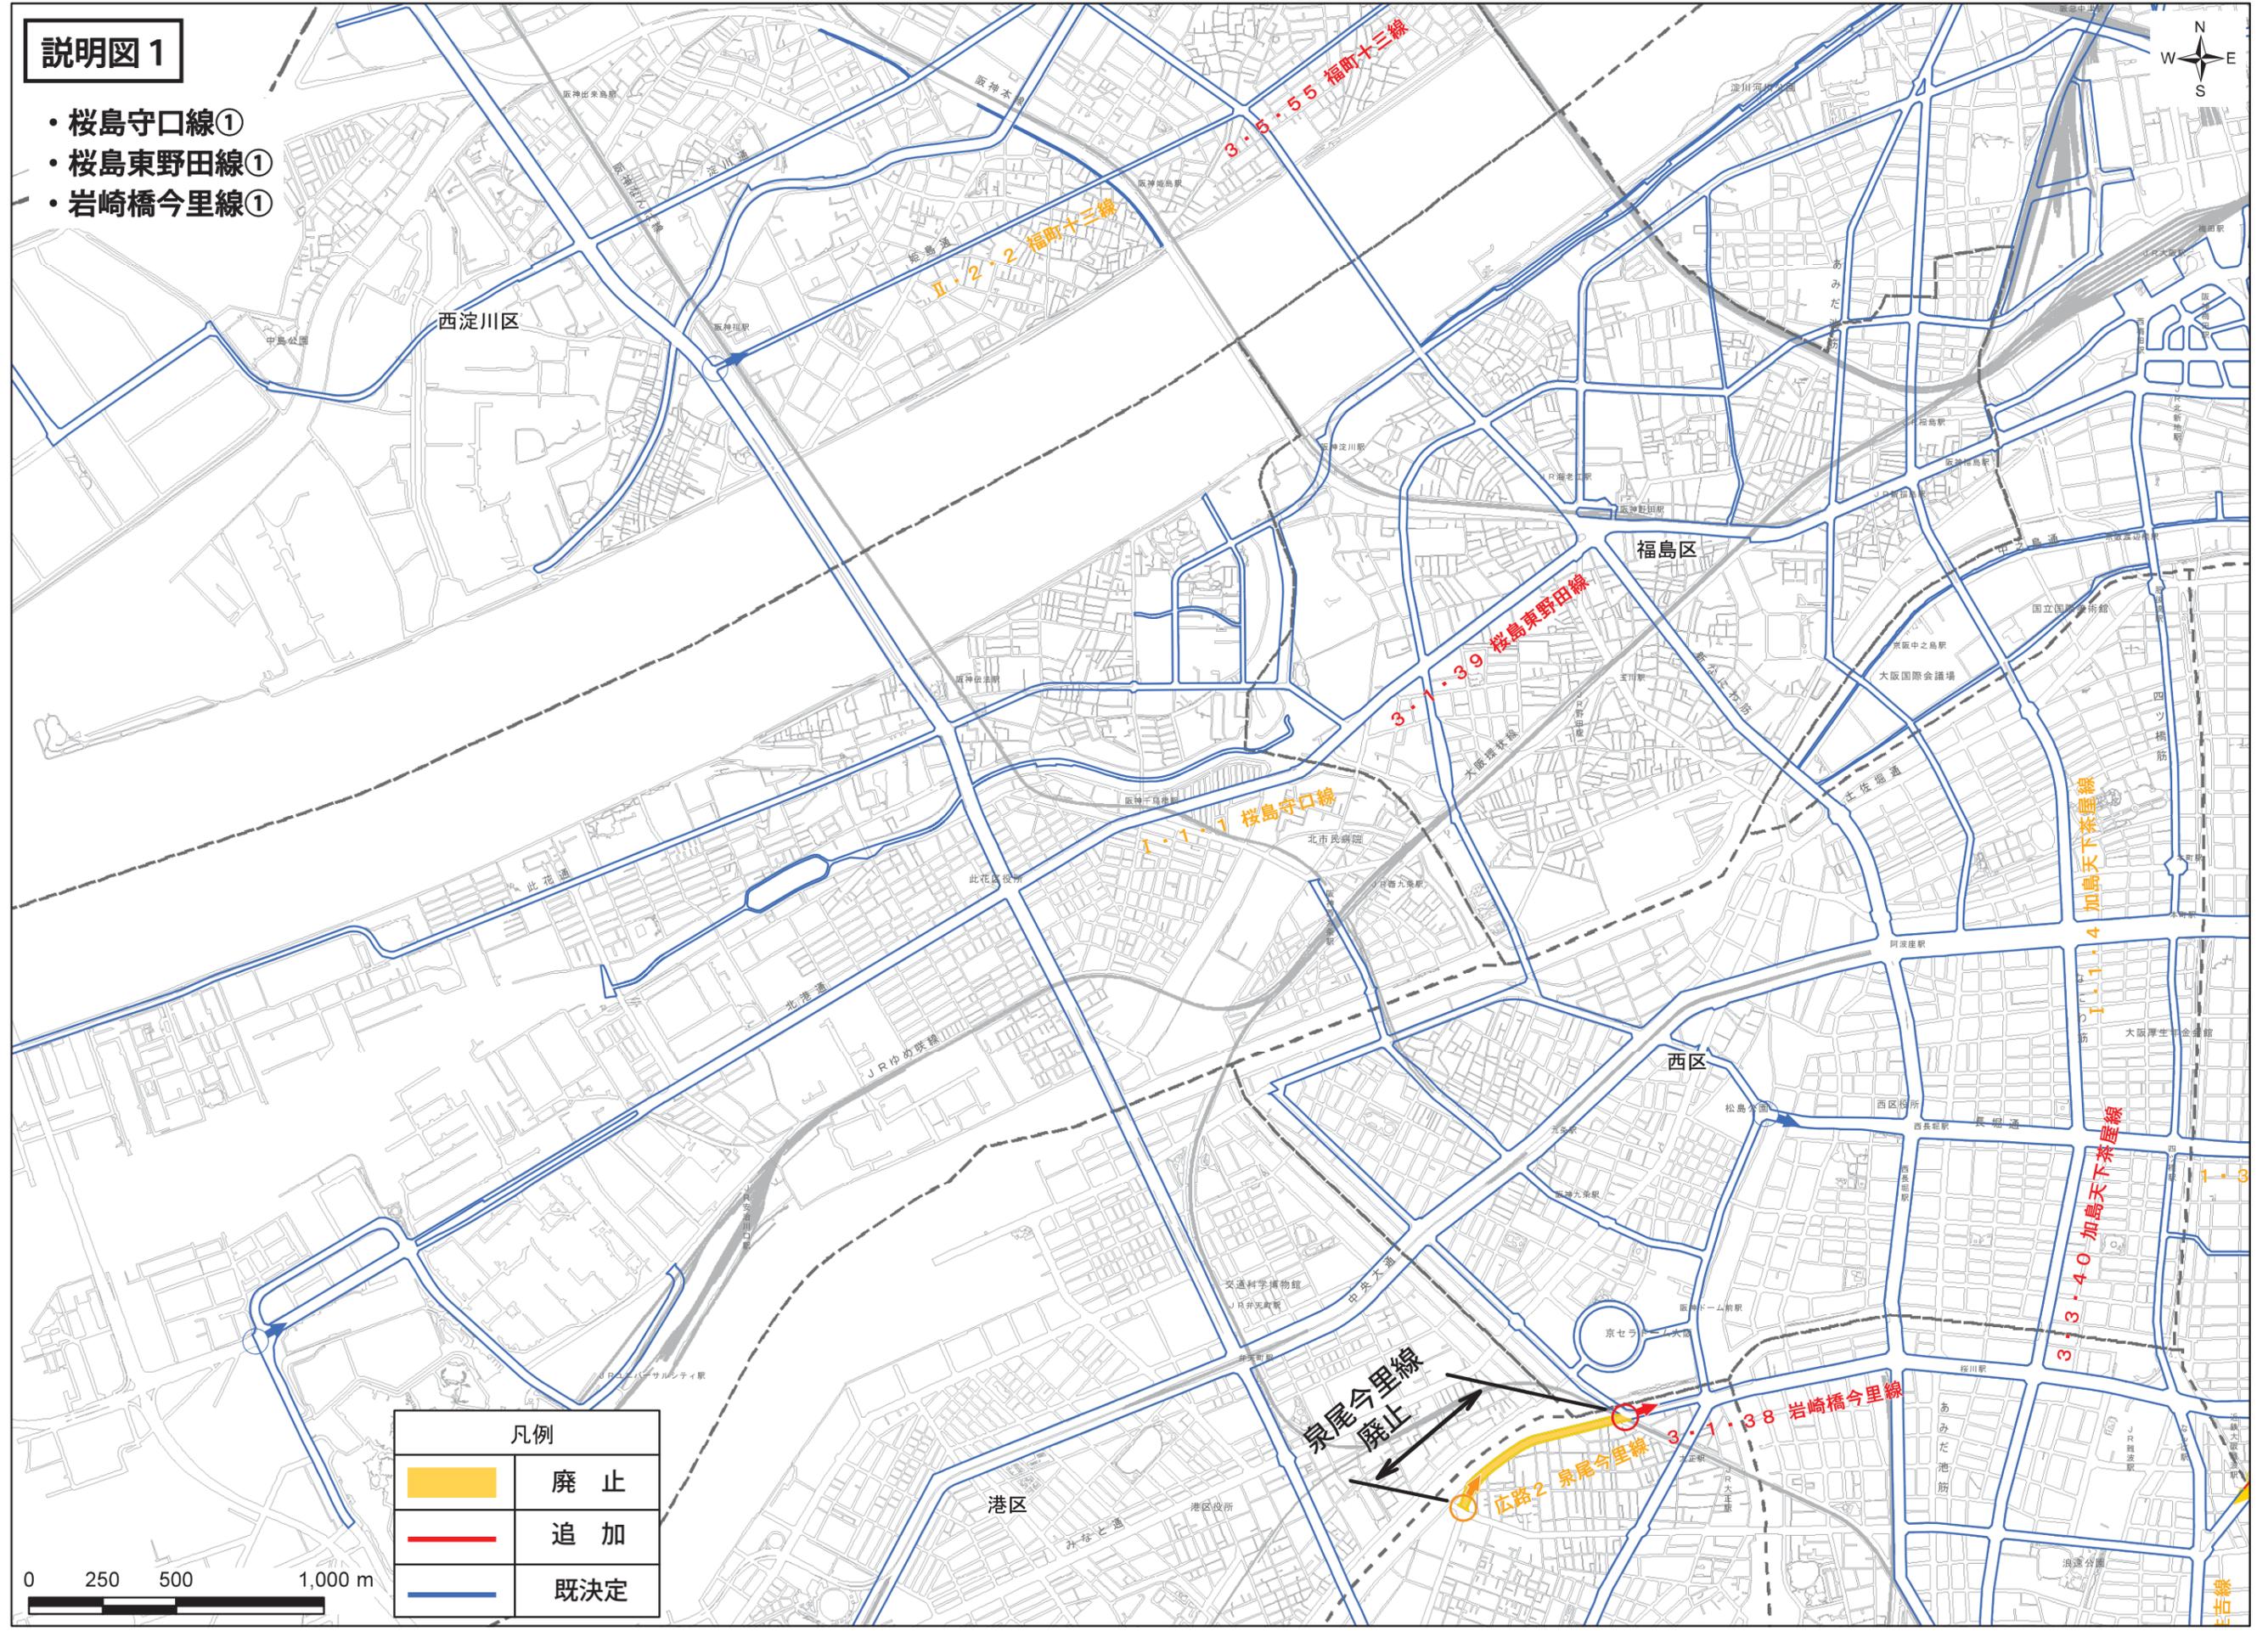

凡例	
	廃止
	追加
	既決定

泉尾今里線
廃止