


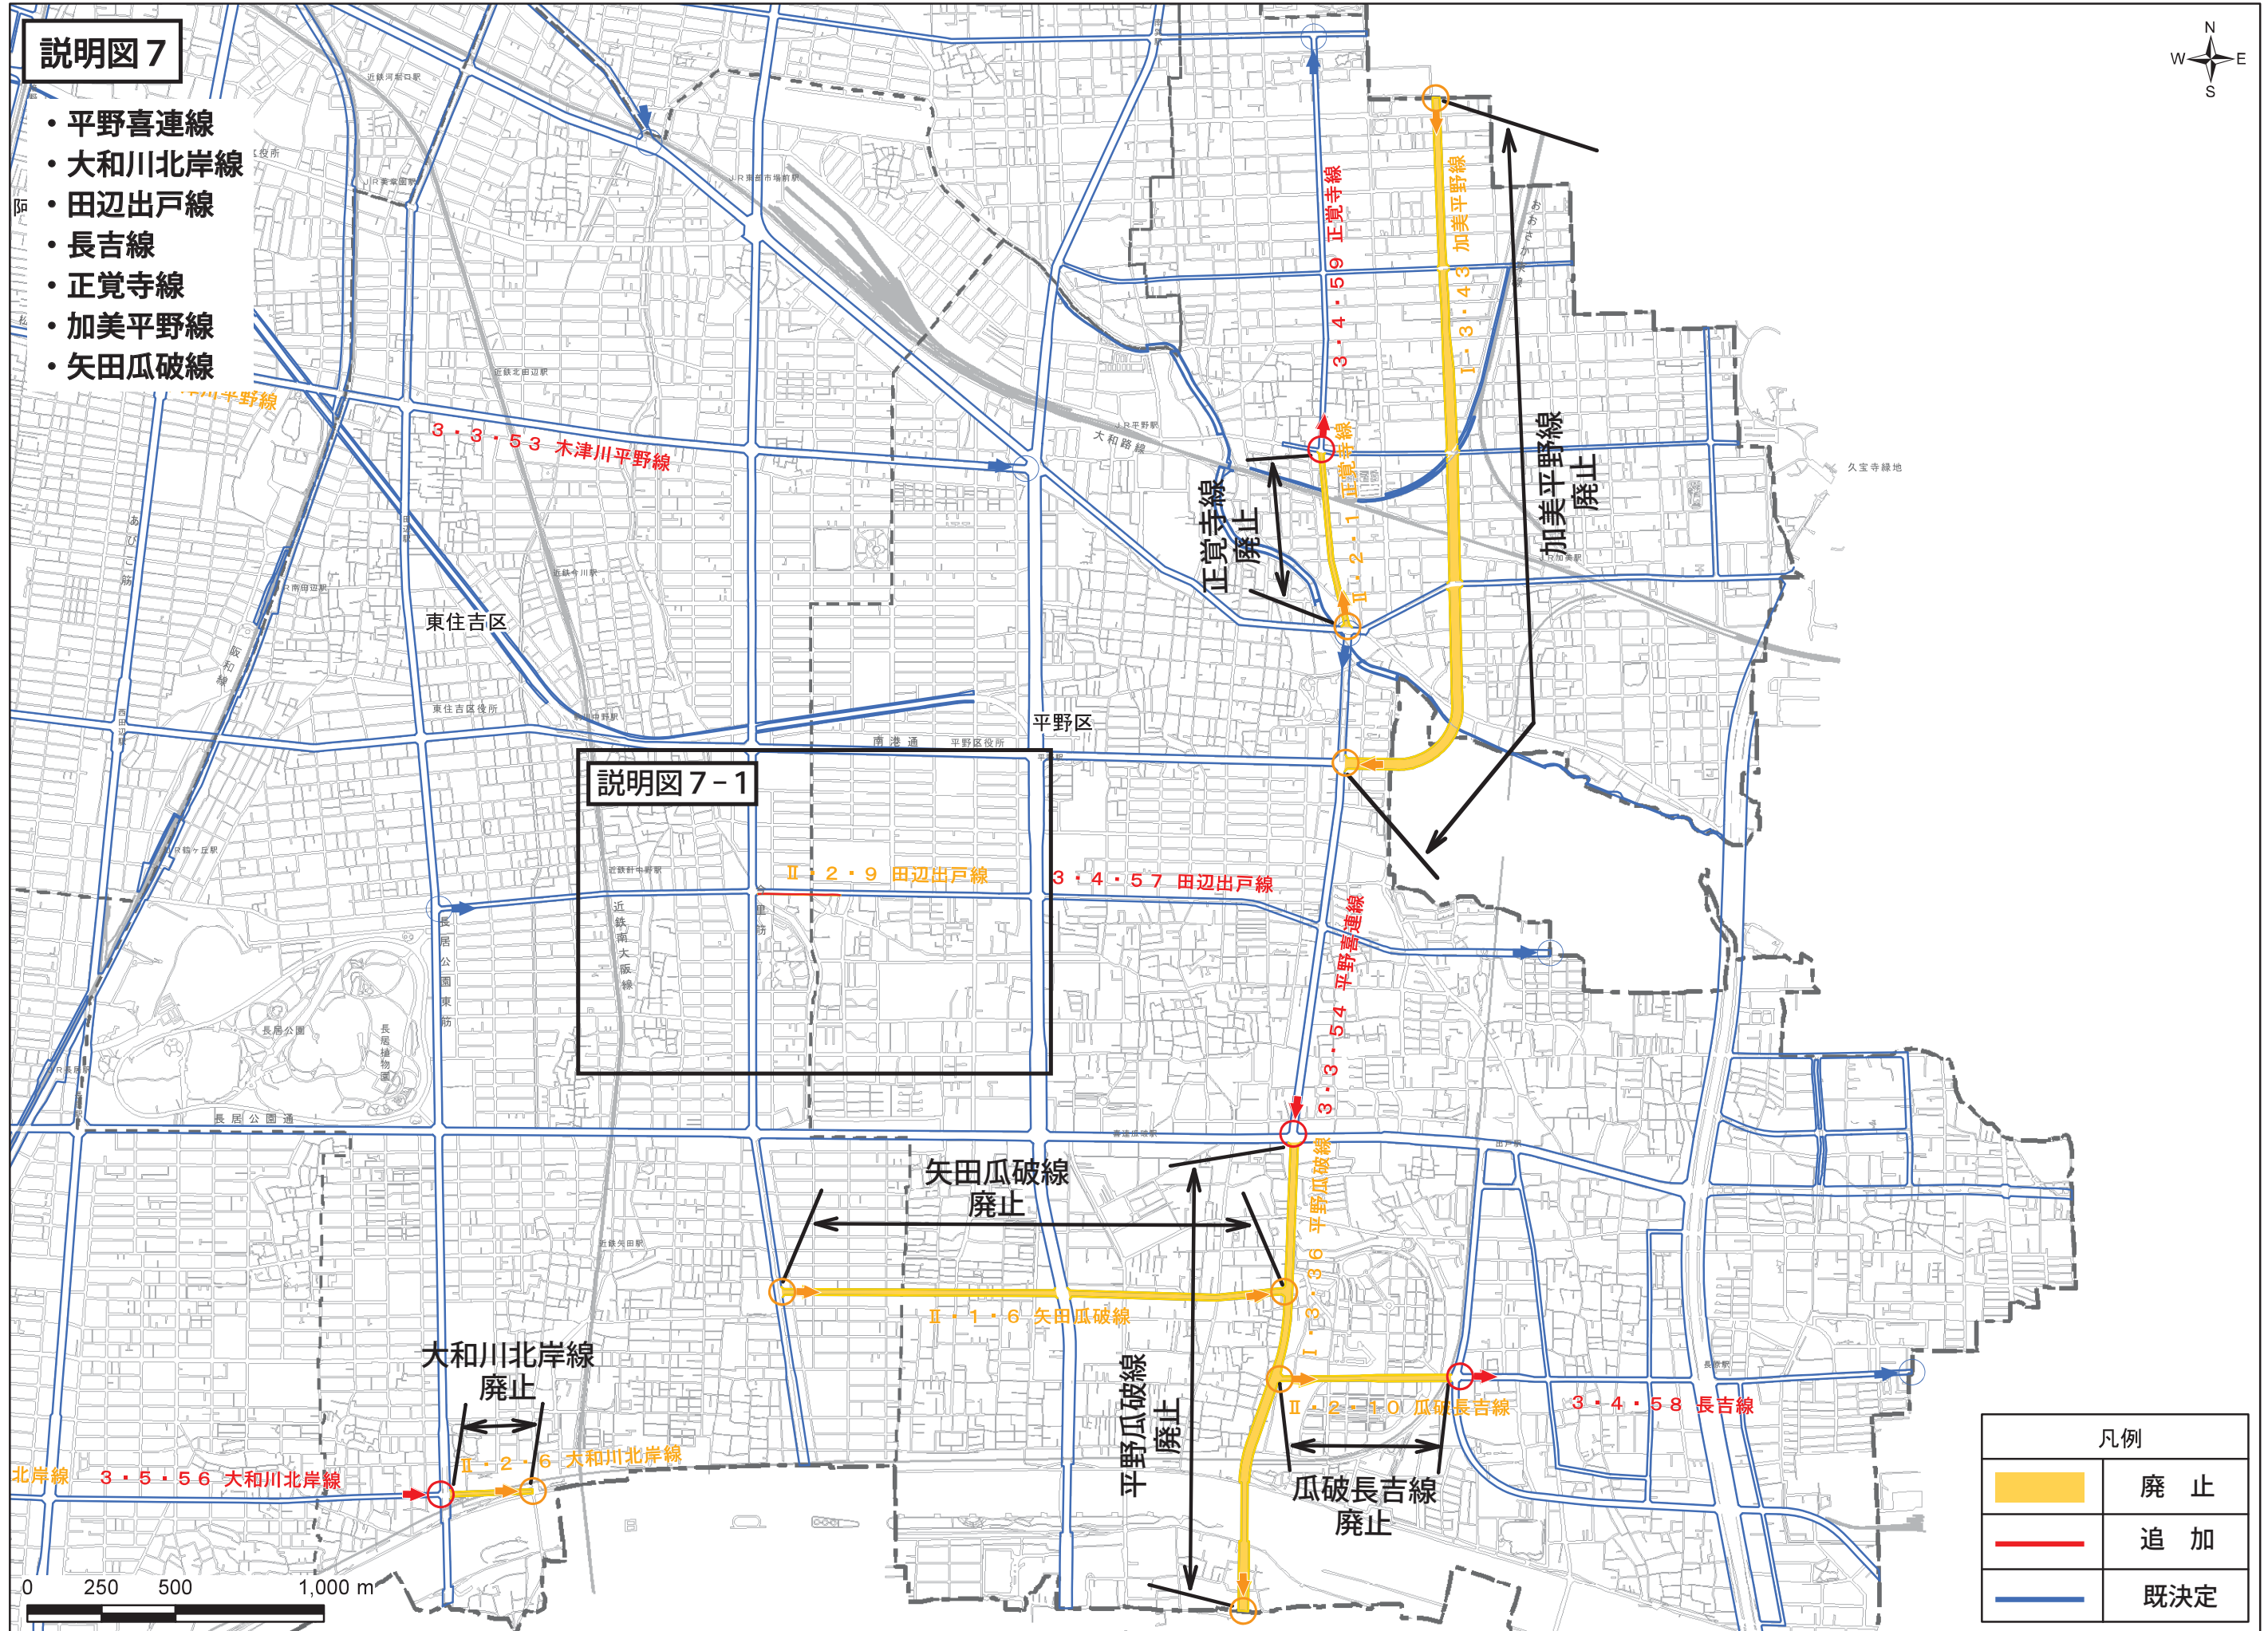

説明図 7

- 平野喜連線
- 大和川北岸線
- 田辺出戸線
- 長吉線
- 正覚寺線
- 加美平野線
- 矢田瓜破線

説明図 7-1

凡例	
	廃止
	追加
	既決定

説明図 7-1

・田辺出戸線

田辺出戸線
現道幅員に変更
(16m⇒14m～15m)

Ⅱ・2・9 田辺出戸線

3・4・5・7 田辺出戸線

東住吉区

平野区

凡例

	廃止
	追加
	既決定

0 50 100 200 m