



説明図 1－5 ①桜島守口線沿道地区

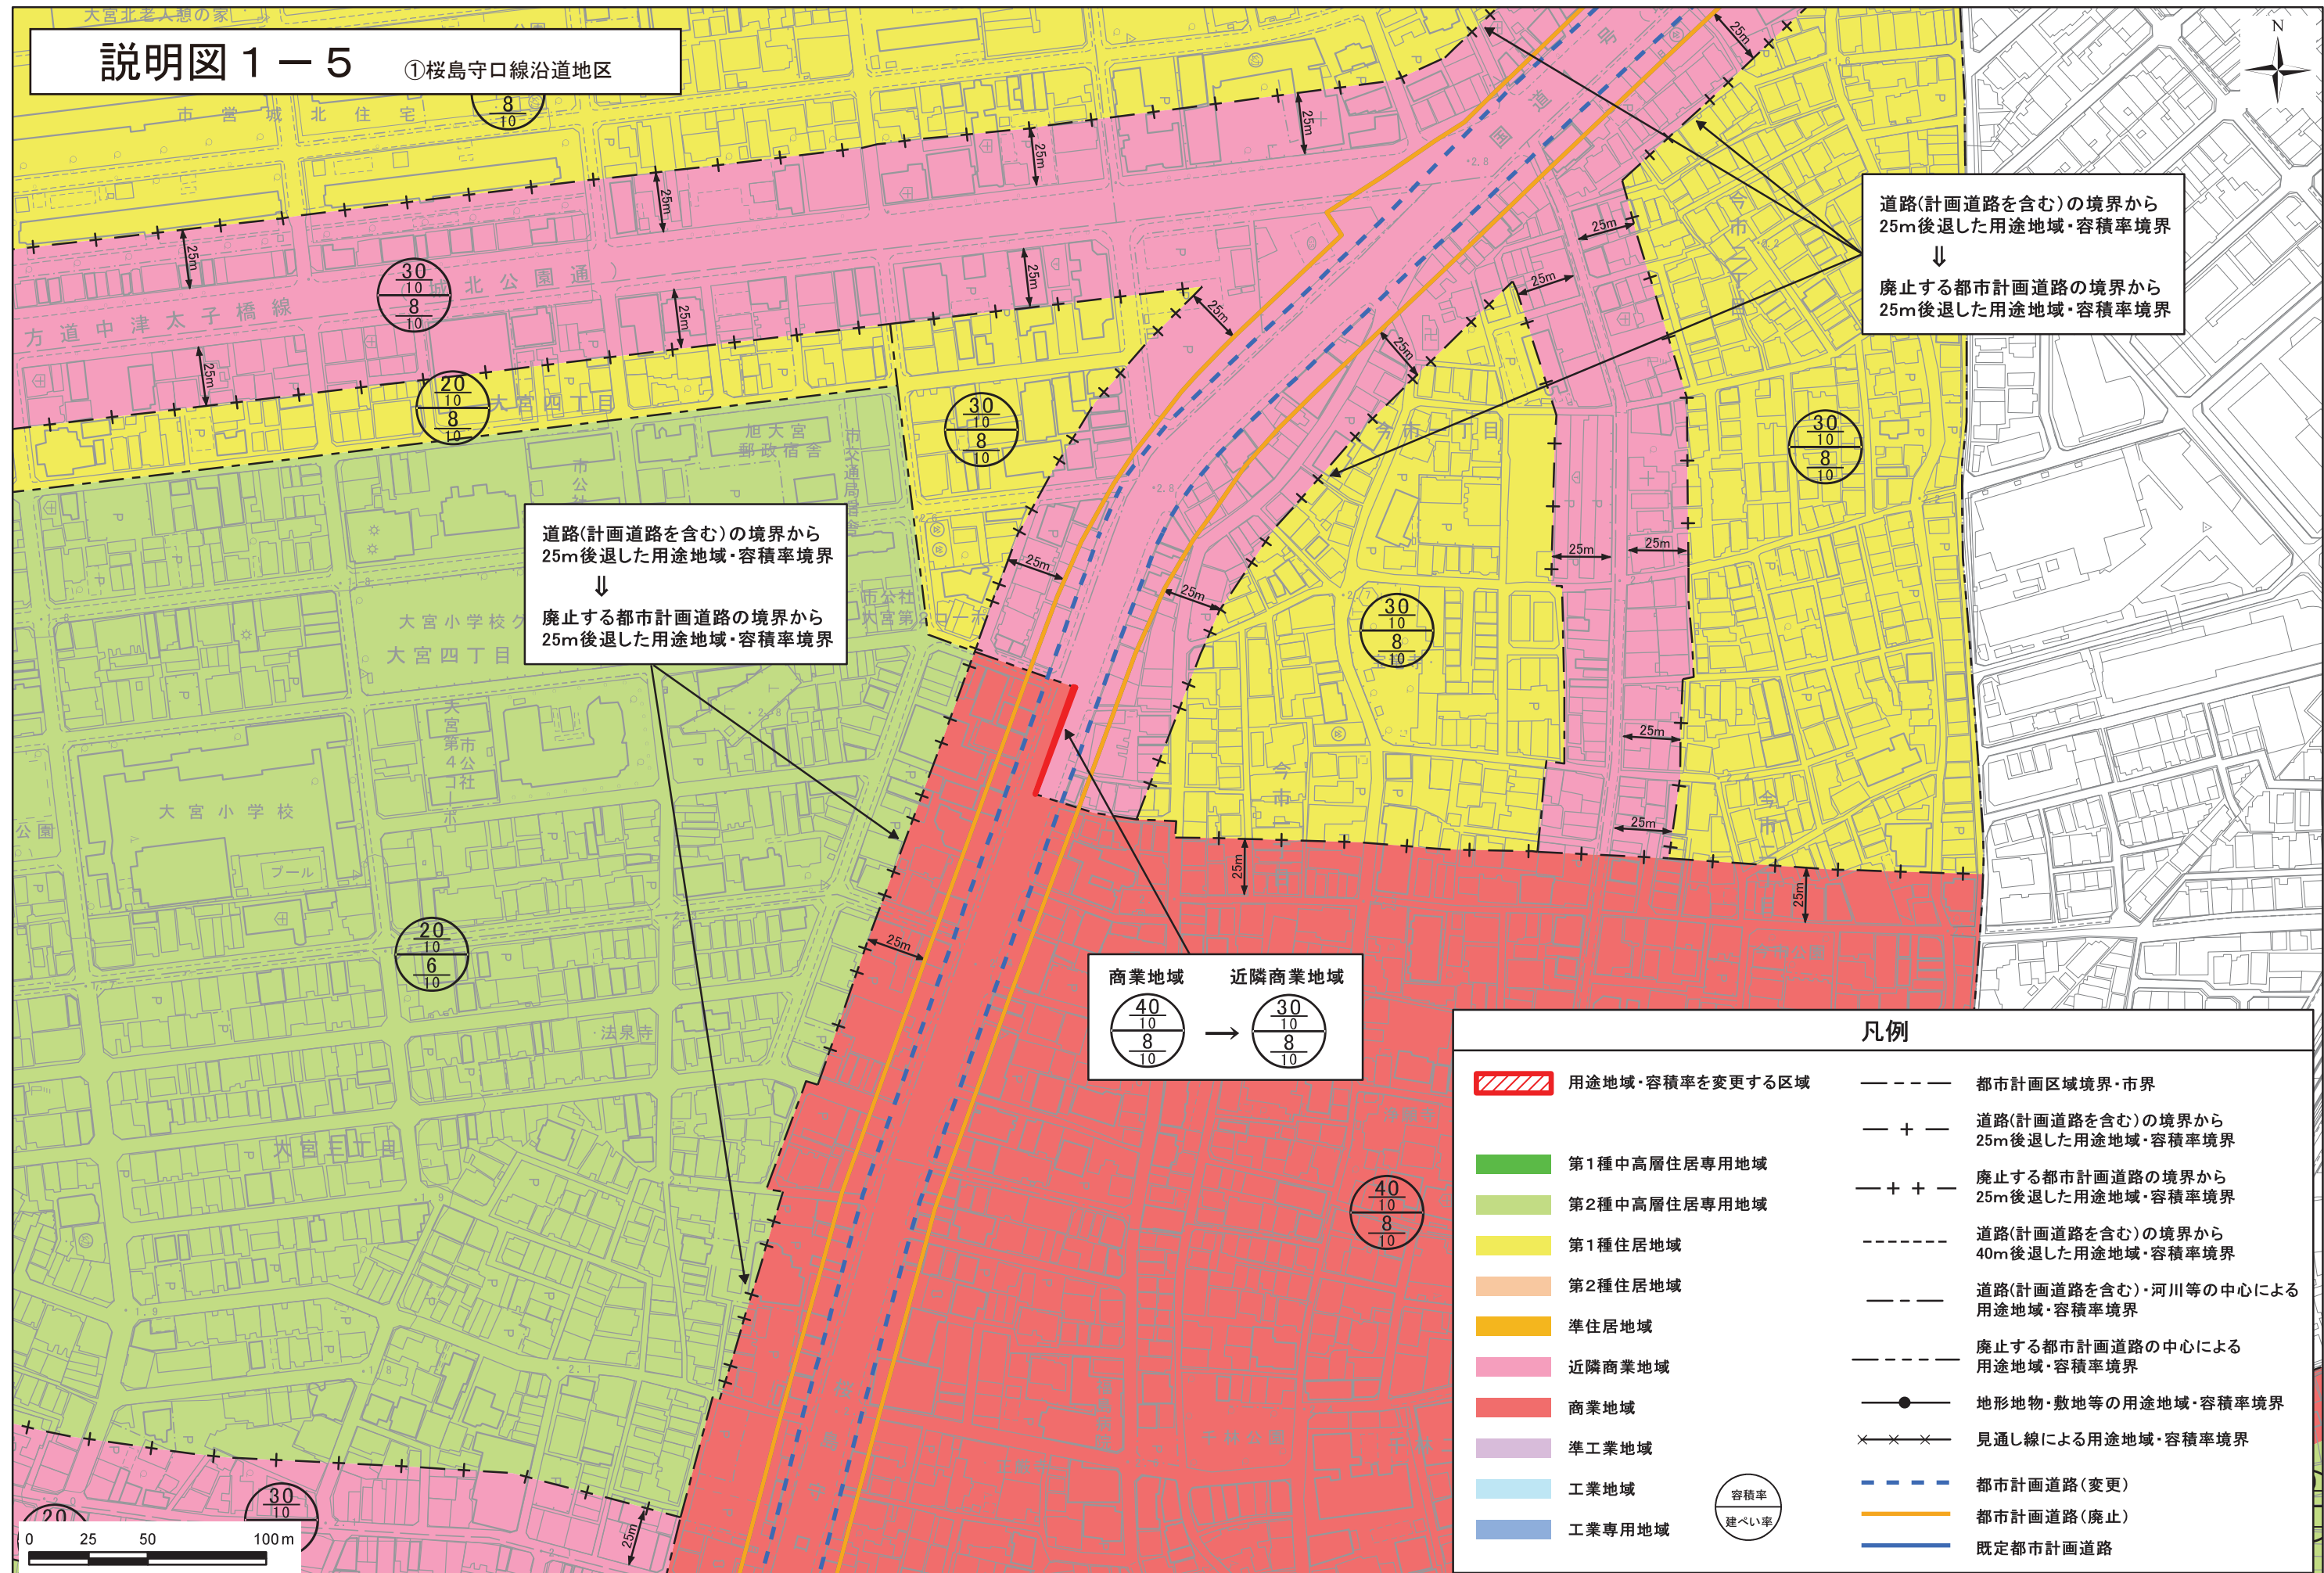

説明図 1－6

①桜島守口線沿道地区

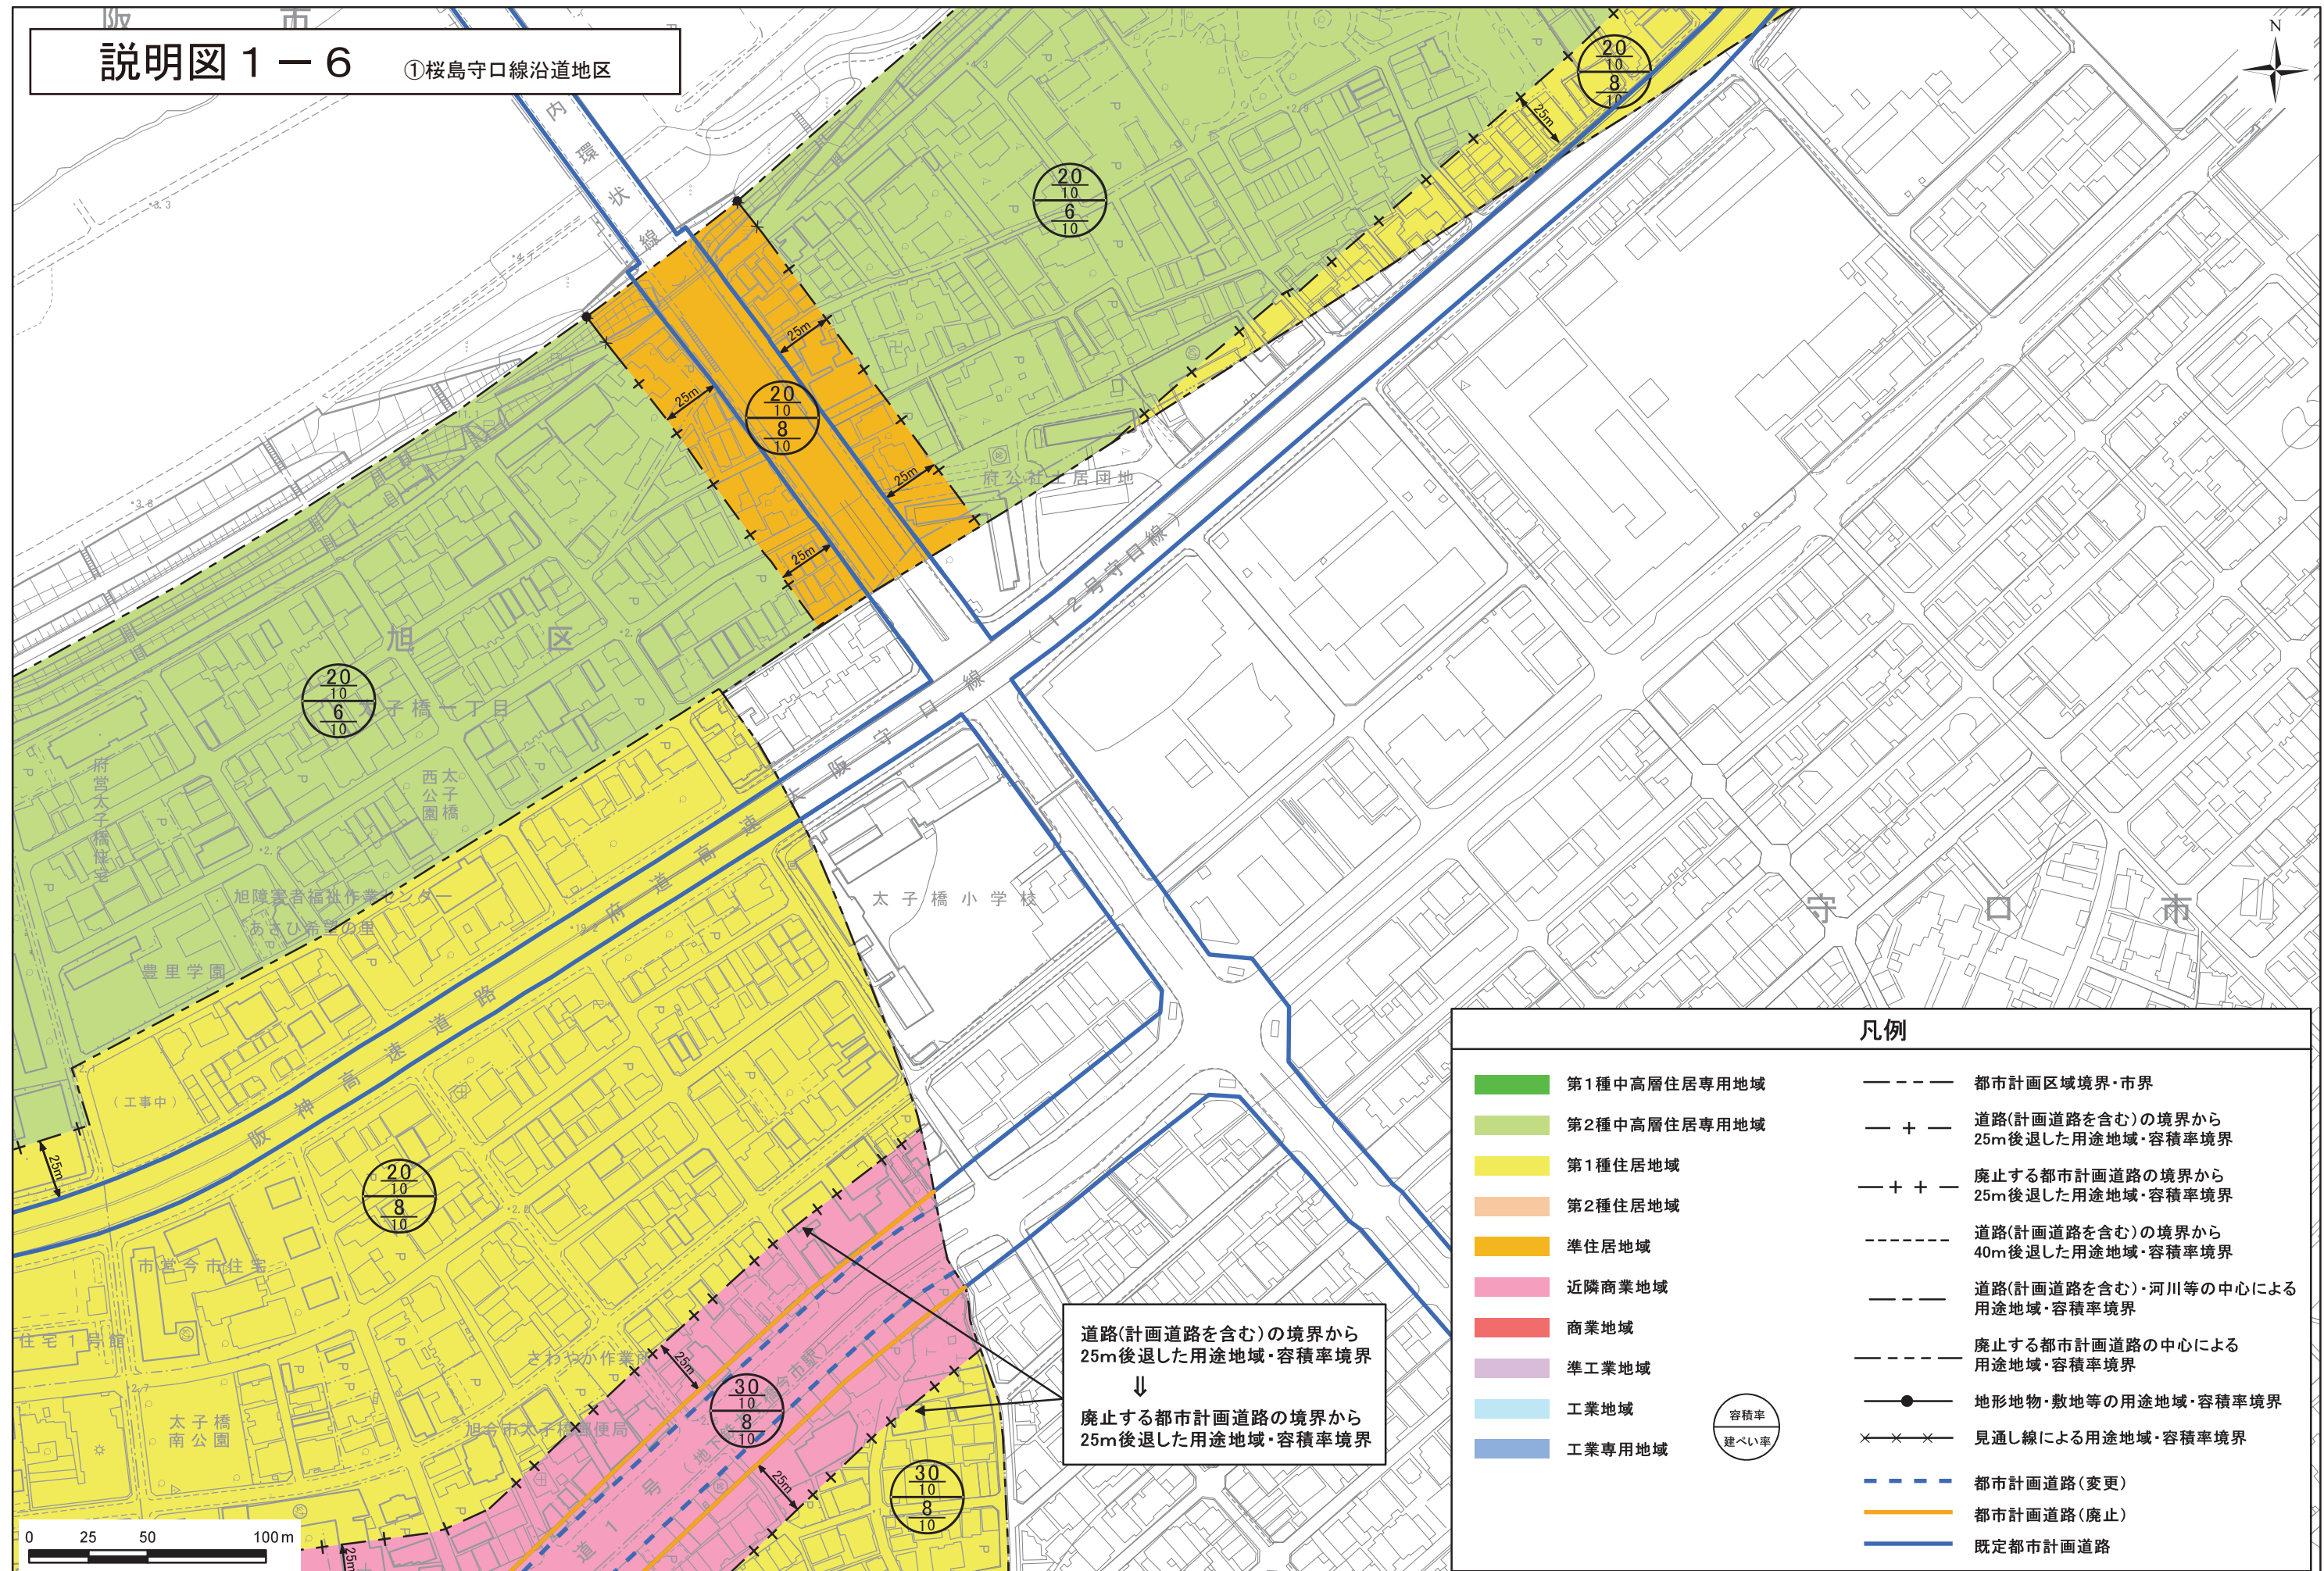

凡例

- | | |
|---|--|
| 第1種中高層住居専用地域 | — — — 都市計画区域境界・市界 |
| 第2種中高層住居専用地域 | — + — 道路(計画道路を含む)の境界から
25m後退した用途地域・容積率境界 |
| 第1種住居地域 | — + + — 廃止する都市計画道路の境界から
25m後退した用途地域・容積率境界 |
| 第2種住居地域 | ----- 道路(計画道路を含む)の境界から
40m後退した用途地域・容積率境界 |
| 準住居地域 | --- 道路(計画道路を含む)・河川等の中心による
用途地域・容積率境界 |
| 近隣商業地域 | --- 廃止する都市計画道路の中心による
用途地域・容積率境界 |
| 商業地域 | —●— 地形地物・敷地等の用途地域・容積率境界 |
| 準工業地域 | ××× 見通し線による用途地域・容積率境界 |
| 工業地域 | --- 都市計画道路(変更) |
| 工業専用地域 | — 都市計画道路(廃止) |
| | — 既定都市計画道路 |
- 容積率
建ぺい率